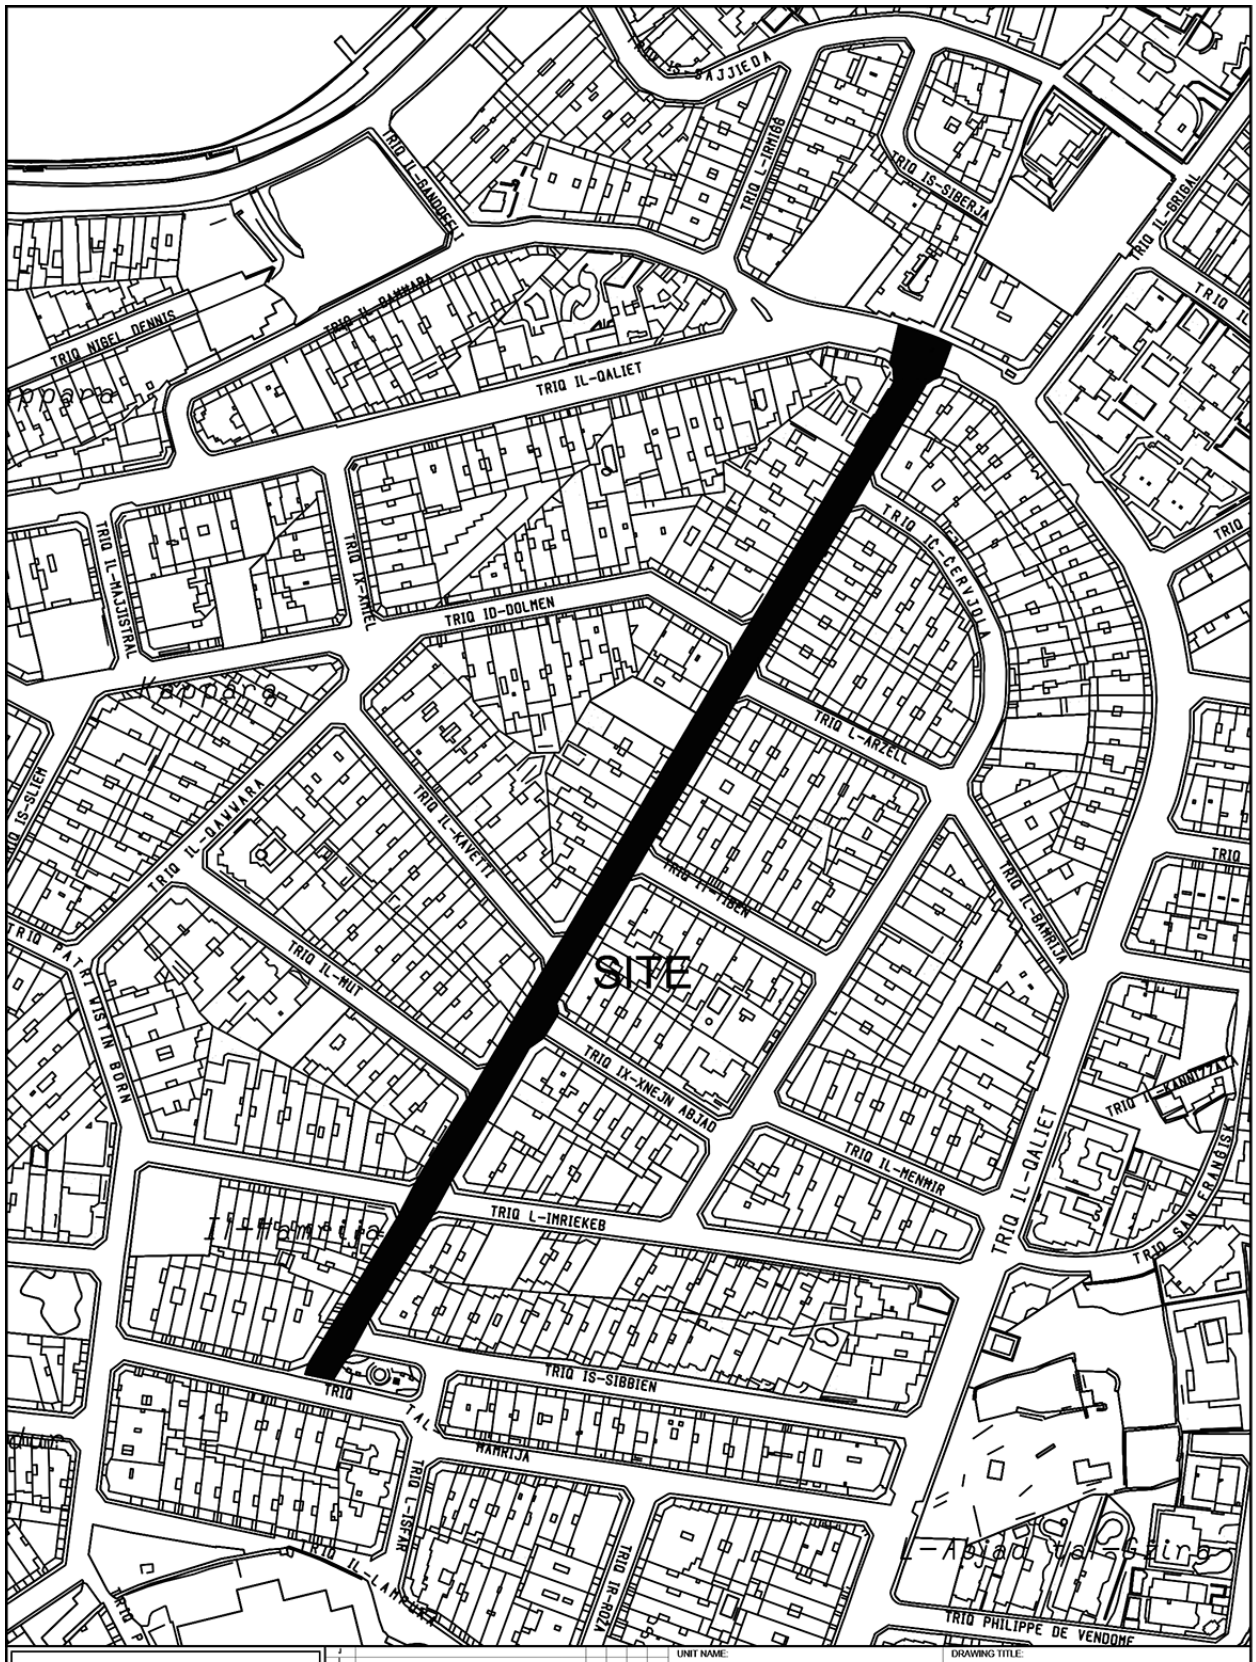

TRIQ IS-SAJJIEDA
TRIQ IL-GANDOLFI
TRIQ L-IRMIGA
TRIQ IS-SIBERJA
TRIQ IL-BRIGA
TRIQ NIGEL DENNIS
TRIQ IL-QALIET
TRIQ IL-MAJJISTRAL
TRIQ IX-XNIEL
TRIQ ID-DOLMEN
TRIQ IC-CERVJOLA
TRIQ L-ARZELL
TRIQ IS-SLIEM
TRIQ IL-GANNARA
TRIQ IC-KAVETT
TRIQ IT-TIBEN
TRIQ IC-CARRIJA
TRIQ PATRI VISTIN BORN
TRIQ IL-MUT
SITE
TRIQ IX-XNEJN ABJAD
TRIQ IL-HENHIR
TRIQ L-IMRIEKEB
TRIQ IS-SIBBIEN
TRIQ IL-LARINJA
TRIQ PHILIPPE DE VENDOME
INFRASTRUCTURE MALTA
CHIEF EXECUTIVE OFFICER:
Steve Ellul
S:\Traffic Management\2024\Marsaskala\2024 Marsaskala.dwg
UNIT NAME:
IMPLEMENTATION
HEAD OF UNIT:
N.V.
PROJECT LEADER:
D.M.
DRAWN BY:
M.B.
DRAWING TITLE:
MARSASKALA
Triq Is-Silla - SITE PLAN
(Extents of Works are not binding but indicative)
DATE: Feb 2025
FILE NO: -
DRAWING NO: IMD176/24
SHEET SIZE: A4
SCALE: 1:2500
REVISION: B
PAGE NO: 4