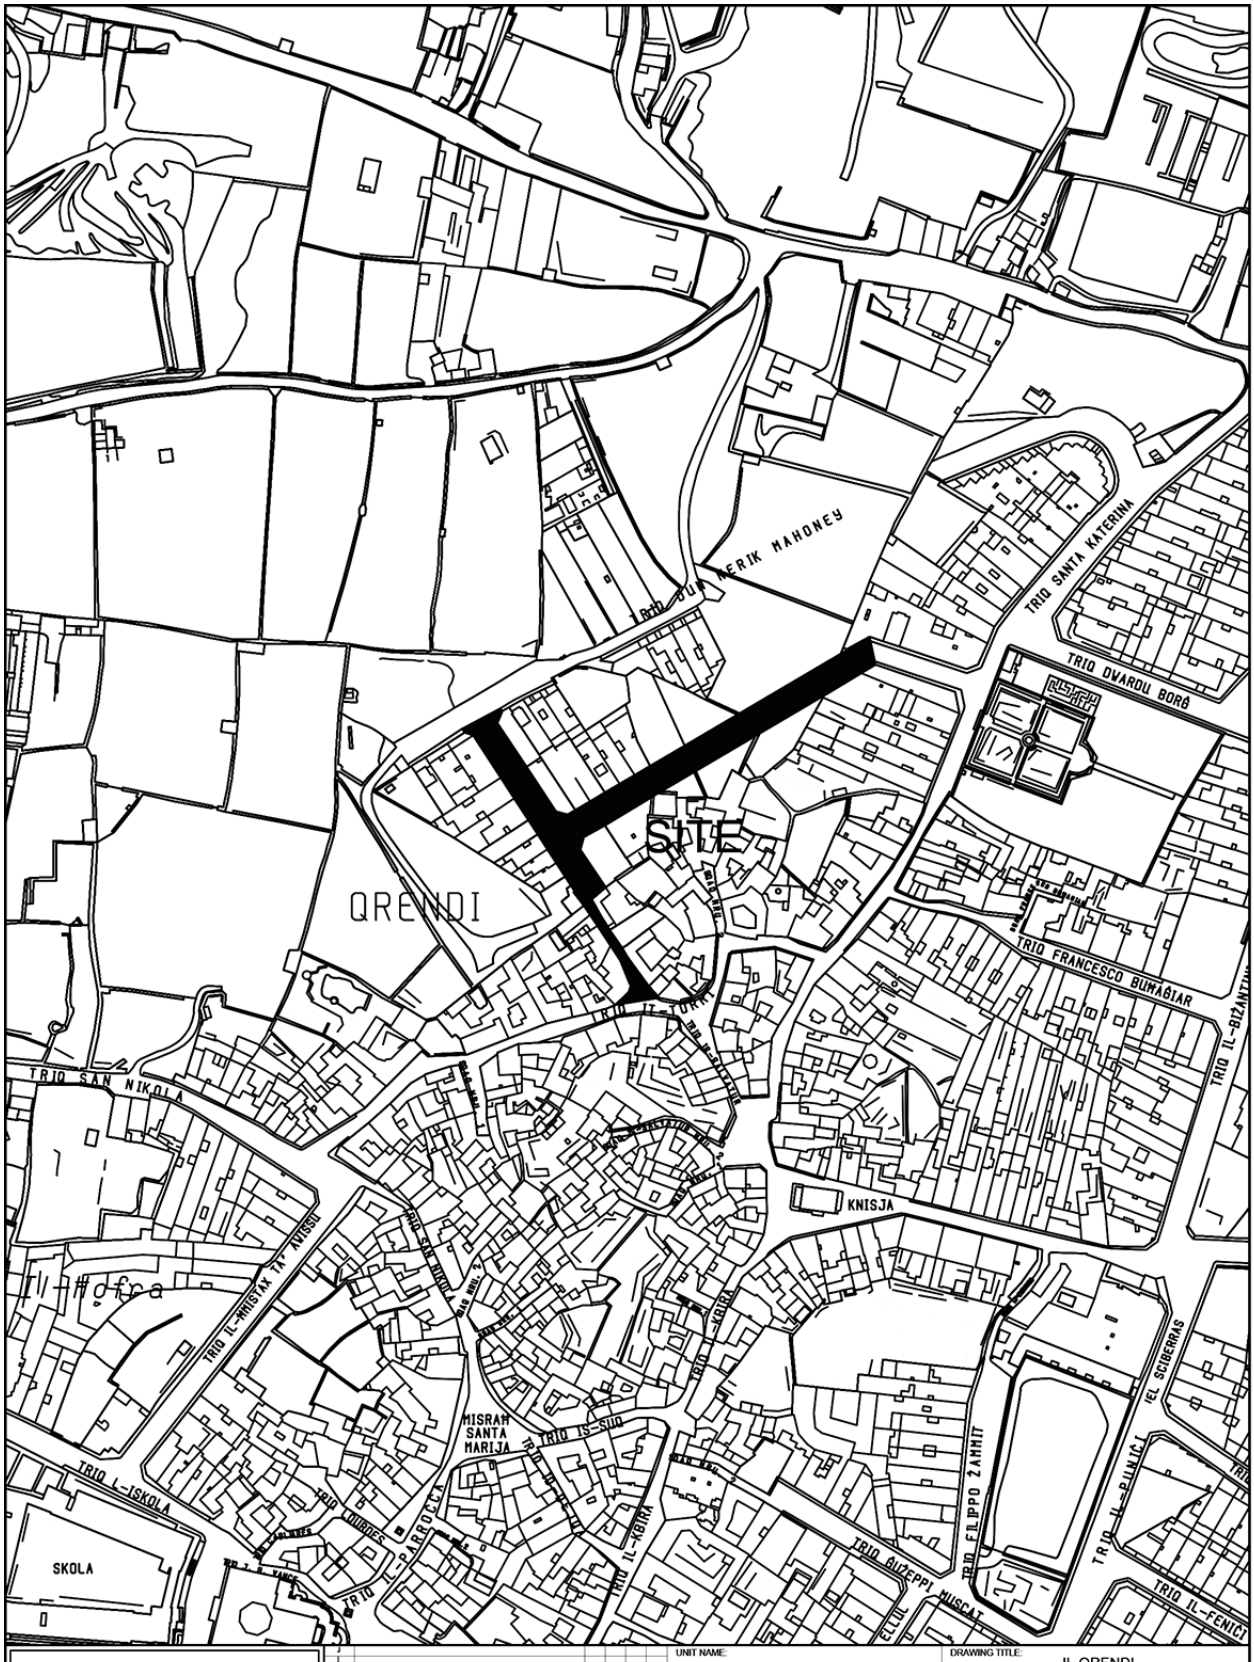

SITE
QRENDI
TRIQ MERIK MAHONEY
TRIQ SANTA KATERINA
TRIQ DWARDU BORG
TRIQ FRANCESCO BUHAGIAR
TRIQ IT-TURKI
TRIQ SAN NIKOLA
KNISJA
MISRAH SANTA MARIJA
TRIQ IS-SUR
TRIQ IL-KBIRA
TRIQ IL-PARROCCA
TRIQ L-ISKOLA
SKOLA
TRIQ FILIPPO ZAMMIT
TRIQ GUZEPPI MUSCAT
TRIQ IL-FENICI
INFRASTRUCTURE MALTA
CHIEF EXECUTIVE OFFICER:
Steve Ellul
S:\Traffic Management\2025\Qrendi\2025 Qrendi.dwg
UNIT NAME:
IMPLEMENTATION
HEAD OF UNIT:
N.V.
PROJECT LEADER:
R.G.
DRAWN BY:
M.B.
DRAWING TITLE:
IL-QRENDI
Triq Mons Guzeppi De Piro -
Triq It-Tabib Gregorio Mifsud - SITE PLAN
(Extents of works AREN't binding but indicative)
DATE: Jan 2025
FILE NO: -
DRAWING NO: IMD028/25
SHEET SIZE: A4
SCALE: 1:2500
REVISION: A
PAGE NO: 1