
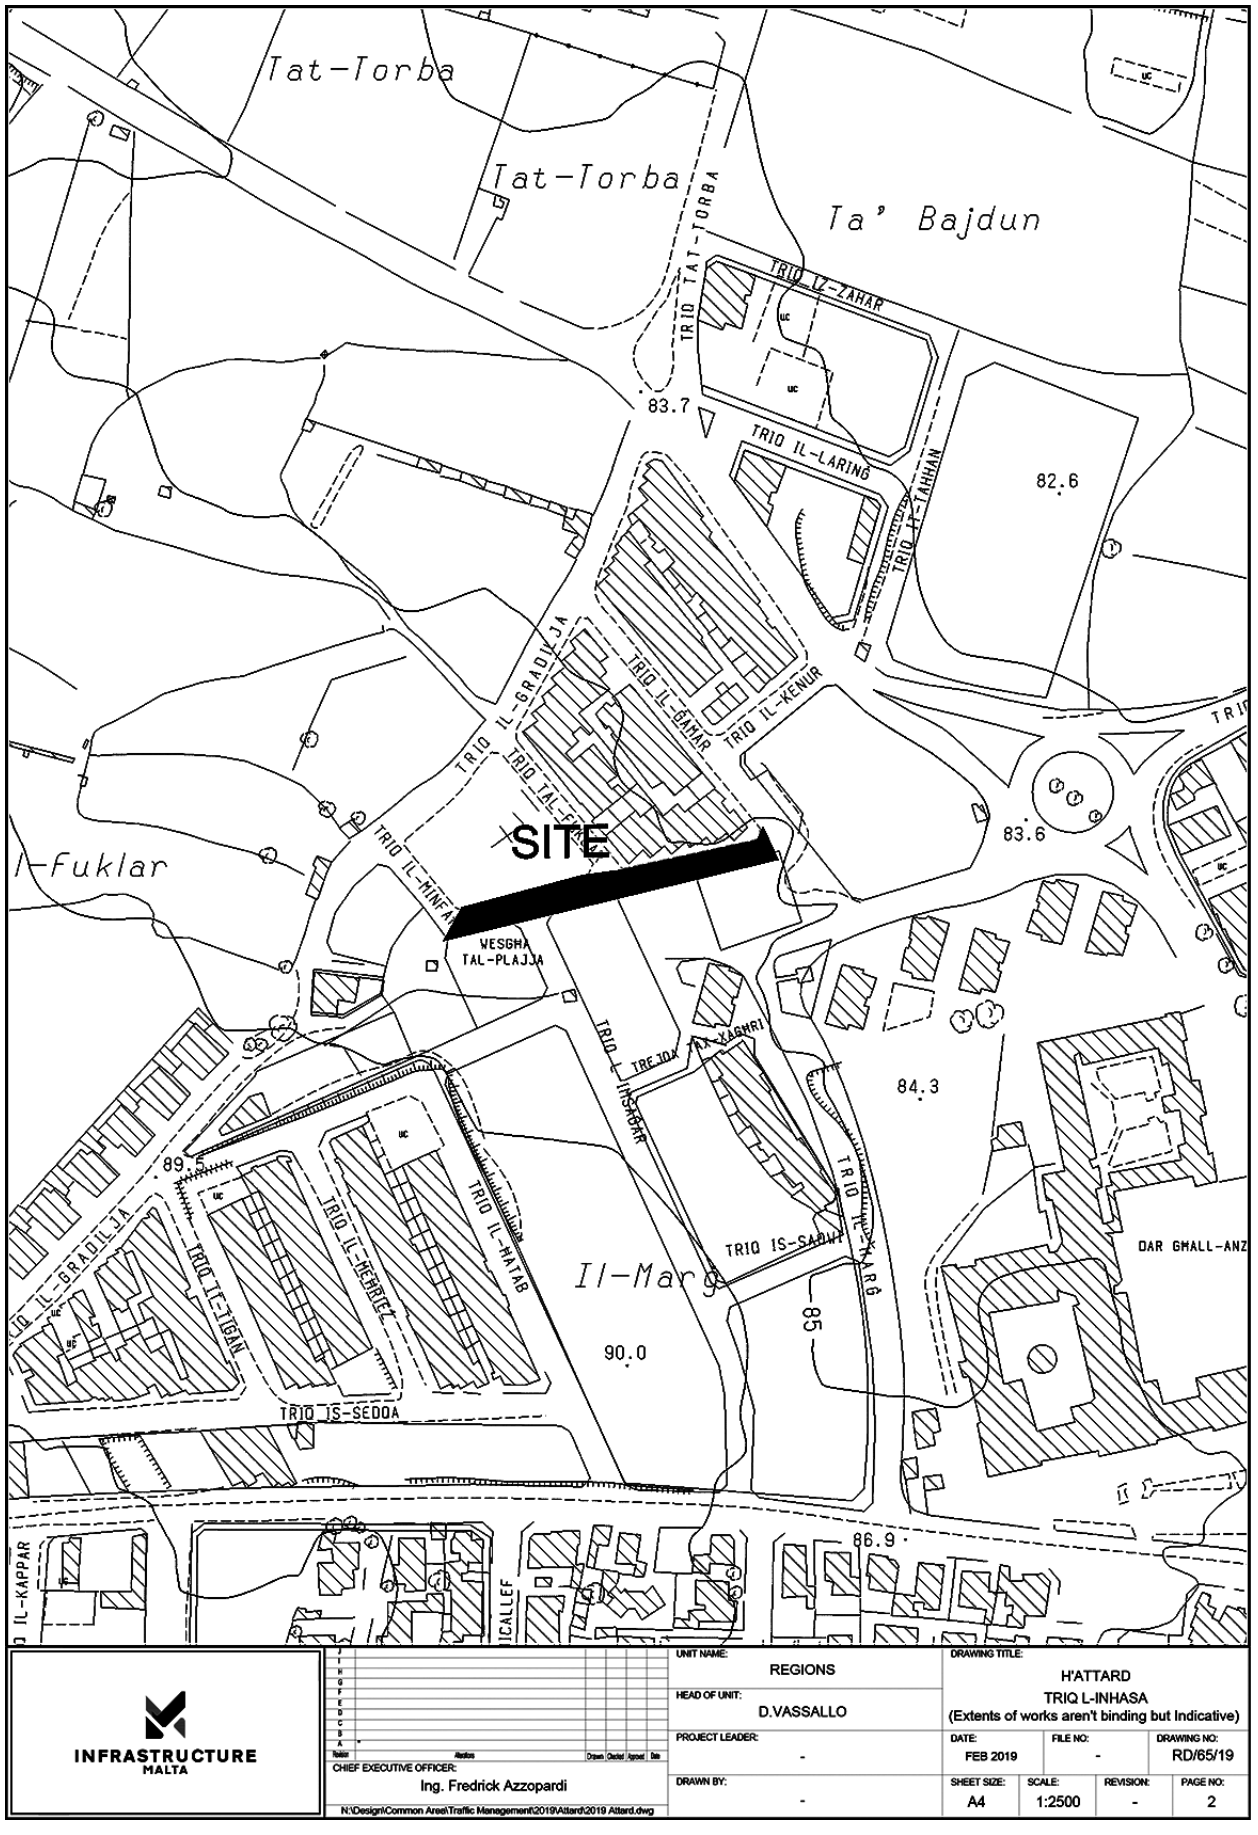


INFRASTRUCTURE MALTA

UNIT NAME: REGIONS	DRAWING TITLE: H'ATTARD TRIQ L-INHASA (Extents of works aren't binding but Indicative)		
HEAD OF UNIT: D.VASSALLO			
PROJECT LEADER: -	DATE: FEB 2019	FILE NO: -	DRAWING NO: RD/65/19
DRAWN BY: -	SHEET SIZE: A4	SCALE: 1:2500	REVISION: -	PAGE NO: 2

CHIEF EXECUTIVE OFFICER: Ing. Fredrick Azzopardi

N:\Design\Common Area\Traffic Management\2019\Attard\2019 Attard.dwg

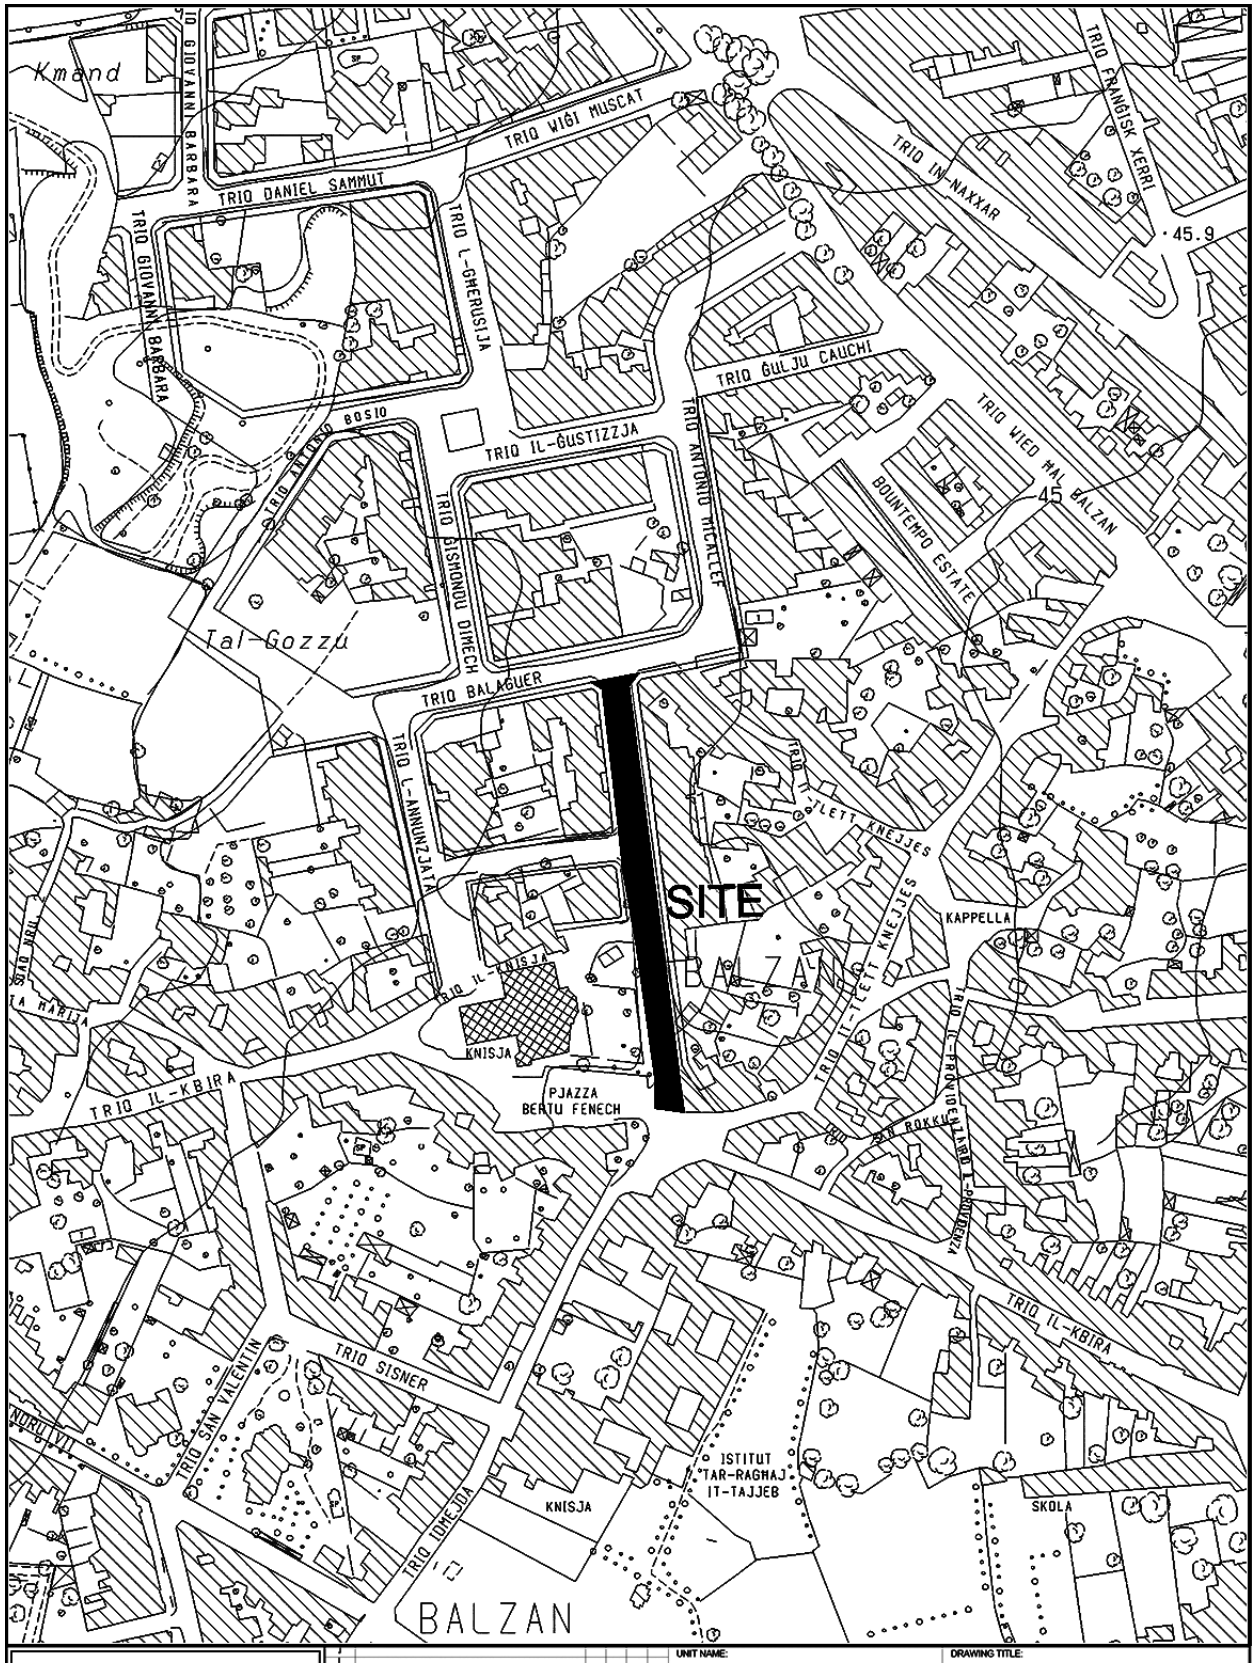


INFRASTRUCTURE MALTA

Issue	Alterations	Drawn	Checked	Approved	Date


CHIEF EXECUTIVE OFFICER: Ing. Fredrick Azzopardi

P:\Design\Common Area\Traffic Management\2019\Balzan\2019 Balzan.dwg

UNIT NAME: REGIONS	DRAWING TITLE: BALZAN TRIQ GUZE BONNICI SITE PLAN (Extents of works aren't binding but Indicative)			
HEAD OF UNIT: D.VASSALLO				
PROJECT LEADER: -	DATE: FEB 2019	FILE NO: -		DRAWING NO: RD/72/19
DRAWN BY: -	SHEET SIZE: A4	SCALE: 1:2500	REVISION: -	PAGE NO: 4

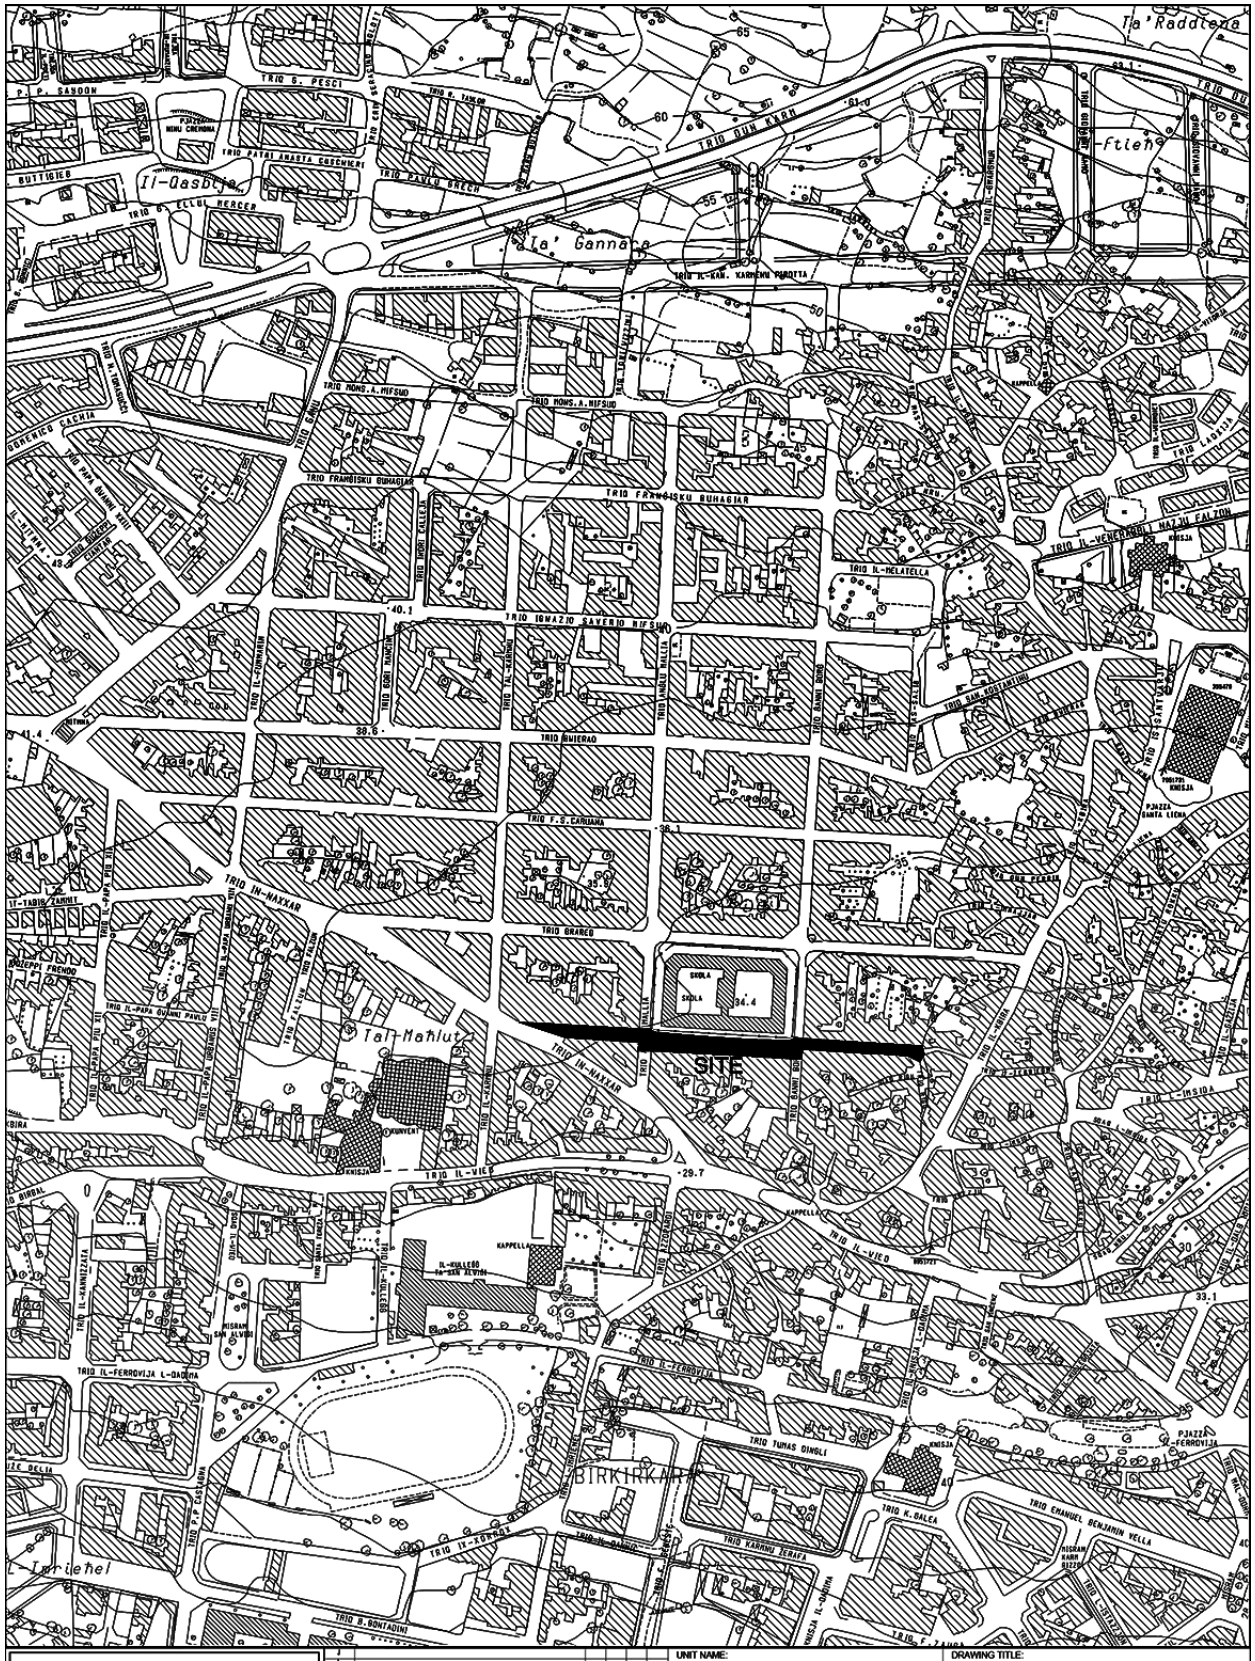
SITE
Ta' Raddiena
Il-Gasbija
Ta' Ganna
Tal-Mahlut
BIRKIRKARA
TRIQ IN-NAXXAR
TRIQ IGWAZIO SAVERIO REYSNER
TRIQ FRANĊISKU RUĦAGĦAR
TRIQ TUMAS DINGLI
TRIQ IL-VIEW
TRIQ IL-FERROVIJA L-QADIMA
TRIQ IX-XEMXIJA
TRIQ B. BONTADINI
TRIQ K. BALEA
TRIQ IL-KAN. KARMNU PORTTA
TRIQ IL-MELATELLA
TRIQ IL-VENERABBLI MARTIN FALZON
TRIQ IL-PAPA GWANNI XXIII
TRIQ IL-KAMMIZZATA
TRIQ IL-KULLEĠ TA' SAN ALWIGI
TRIQ IL-KNISJA
TRIQ IL-KAPPELLA
TRIQ IL-BIRRIEQ
TRIQ IL-FINANZA
TRIQ IL-KARMNU
TRIQ IL-KAN. KARMNU FARRUGIA
TRIQ IL-KAN. KARMNU SERAFA
TRIQ IL-KAN. KARMNU VELLA
TRIQ IL-KAN. KARMNU MIFSUD
TRIQ IL-KAN. KARMNU MALLIA
TRIQ IL-KAN. KARMNU BORG
TRIQ IL-KAN. KARMNU BUTTIGIEG
TRIQ IL-KAN. KARMNU GRECH
TRIQ IL-KAN. KARMNU CAMILLERI
TRIQ IL-KAN. KARMNU CASSAR
TRIQ IL-KAN. KARMNU ATTARD
TRIQ IL-KAN. KARMNU BORG
TRIQ IL-KAN. KARMNU MIFSUD
TRIQ IL-KAN. KARMNU FARRUGIA
TRIQ IL-KAN. KARMNU SERAFA
TRIQ IL-KAN. KARMNU VELLA


Ta' Tajjana
GŻIRA
SITE
TRIQ IL-PRINĊIPESSA MARGARITA
TRIQ IL-ĠNIEN
TRIQ L-IMSIDA
TRIQ SAN ALBERTU
TRIQ IL-FLOTTA
TRIQ IL-FRENEZ
TRIQ IL-KORRIDJU
TRIQ IL-GAVS
TRIQ L-ABATE RIZZO
TRIQ IL-MARSA
TRIQ IL-MAJJU
TRIQ IL-MAXAR
TRIQ IL-QASAM
TRIQ IL-QAWS
TRIQ IL-ĦOBŻ
TRIQ IL-ĦOLOT
TRIQ IL-ĦOXNA
TRIQ IL-ĦUT
TRIQ IL-ĦWIEJA
TRIQ IL-ĦXUNA
TRIQ IL-ĦAMRUN
TRIQ IL-ĦAMRUNIJA
TRIQ IL-ĦAMRUNIJIET
TRIQ IL-ĦAMRUNIJIETA
TRIQ IL-ĦAMRUNIJIETAT
TRIQ IL-ĦAMRUNIJIETATA
TRIQ IL-ĦAMRUNIJIETATAT
TRIQ IL-ĦAMRUNIJIETATATA
TRIQ IL-ĦAMRUNIJIETATATAT
TRIQ IL-ĦAMRUNIJIETATATATA
TRIQ IL-ĦAMRUNIJIETATATATAT
TRIQ IL-ĦAMRUNIJIETATATATATA
TRIQ IL-ĦAMRUNIJIETATATATATAT
TRIQ IL-ĦAMRUNIJIETATATATATATA
TRIQ IL-ĦAMRUNIJIETATATATATATAT
TRIQ IL-ĦAMRUNIJIETATATATATATATA
TRIQ IL-ĦAMRUNIJIETATATATATATATAT
TRIQ IL-ĦAMRUNIJIETATATATATATATATA
TRIQ IL-ĦAMRUNIJIETATATATATATATATAT
TRIQ IL-ĦAMRUNIJIETATATATATATATATATA
TRIQ IL-ĦAMRUNIJIETATATATATATATATATAT
TRIQ IL-ĦAMRUNIJIETATATATATATATATATATA
TRIQ IL-ĦAMRUNIJIETATATATATATATATATATAT
TRIQ IL-ĦAMRUNIJIETATATATATATATATATATATA
TRIQ IL-ĦAMRUNIJIETATATATATATATATATATATAT
TRIQ IL-ĦAMRUNIJIETATATATATATATATATATATATA
TRIQ IL-ĦAMRUNIJIETATATATATATATATATATATATAT
TRIQ IL-ĦAMRUNIJIETATATATATATATATATATATATATA
TRIQ IL-ĦAMRUNIJIETATATATATATATATATATATATATAT
TRIQ IL-ĦAMRUNIJIETATATATATATATATATATATATATATA
TRIQ IL-ĦAMRUNIJIETATATATATATATATATATATATATATAT
TRIQ IL-ĦAMRUNIJIETATATATATATATATATATATATATATATA
TRIQ IL-ĦAMRUNIJIETATATATATATATATATATATATATATATAT
TRIQ IL-ĦAMRUNIJIETATATATATATATATATATATATATATATATA
TRIQ IL-ĦAMRUNIJIETATATATATATATATATATATATATATATATAT
TRIQ IL-ĦAMRUNIJIETA
TRIQ IL-ĦAMRUNIJIETA
TRIQ IL-ĦAMRUNIJIETATATATATATATATATATATATATATATATATATATAT

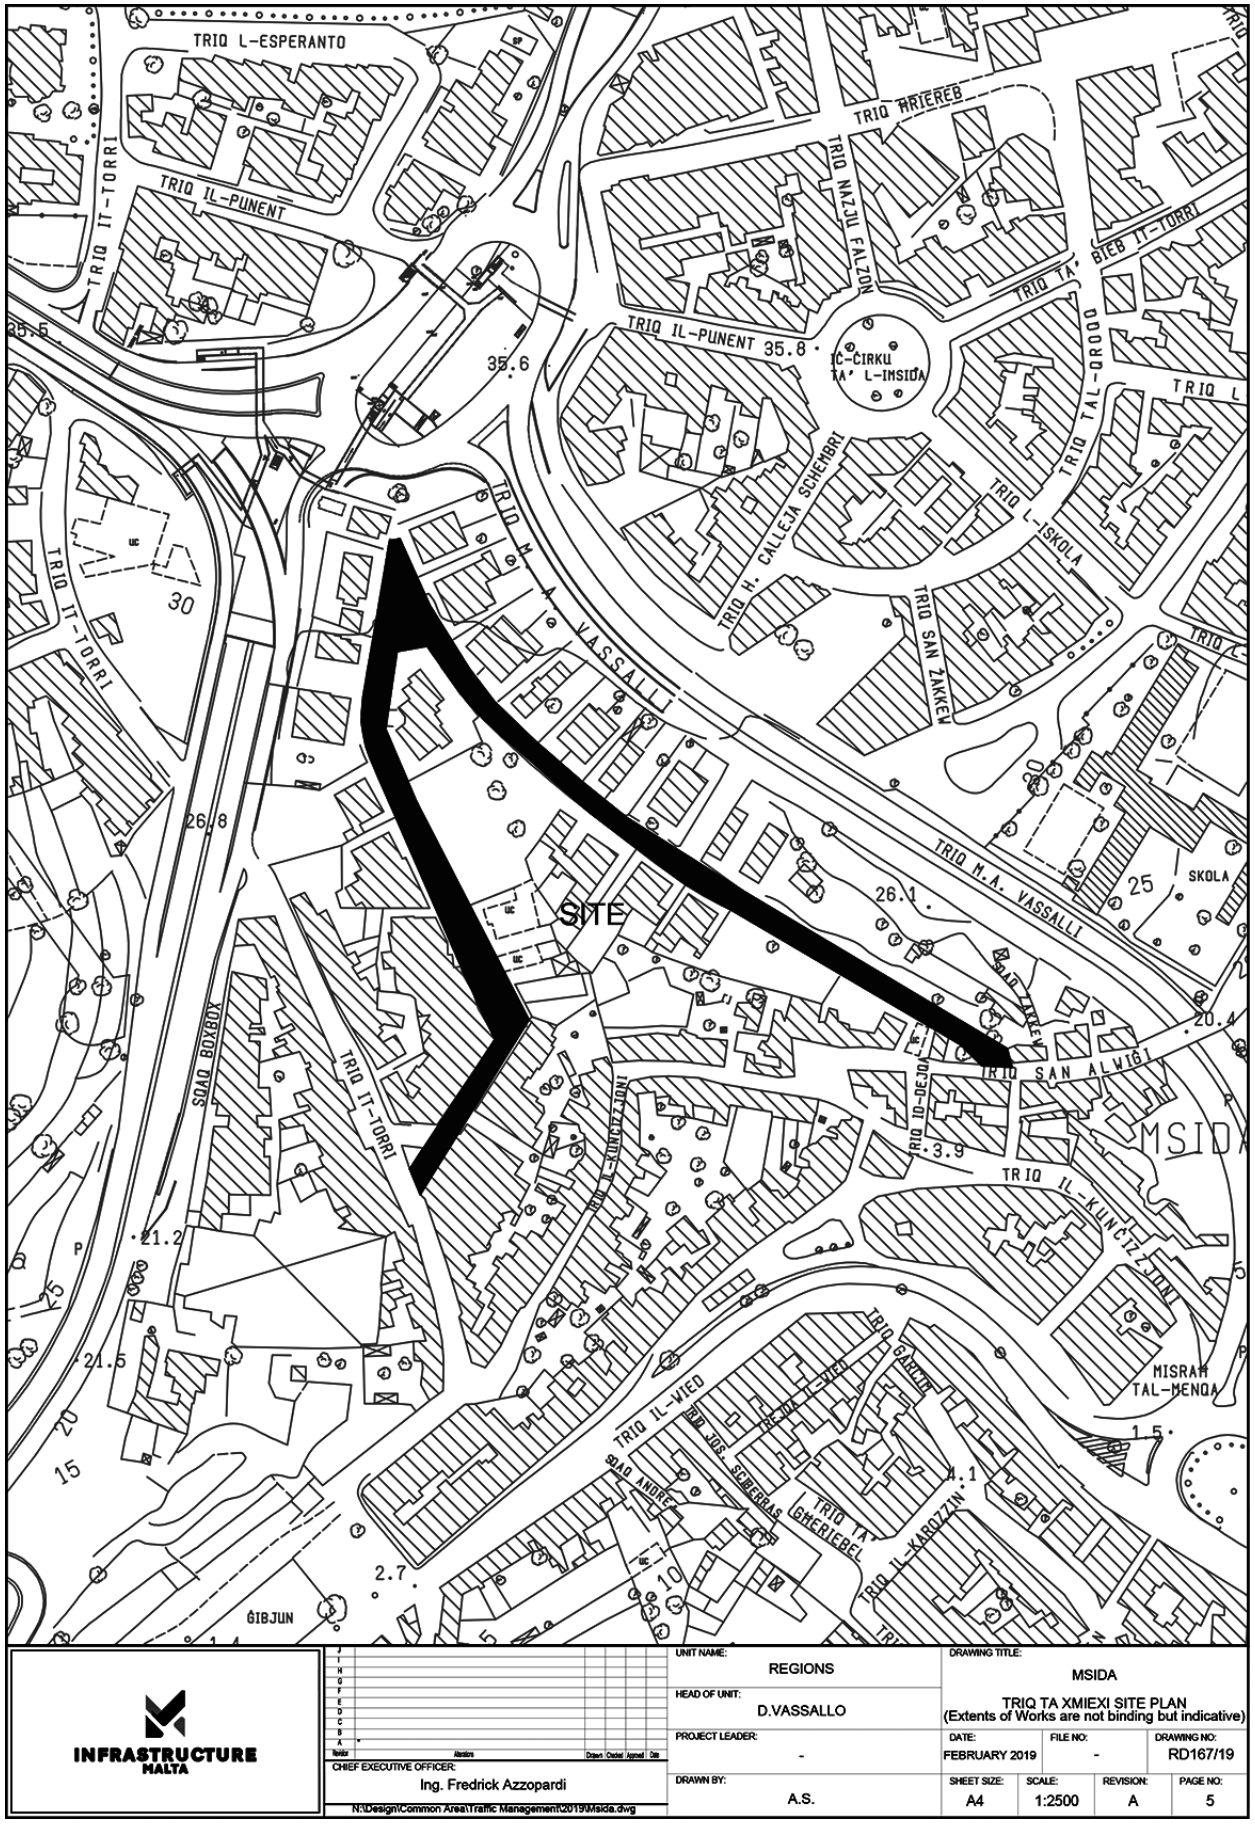


INFRASTRUCTURE MALTA

UNIT NAME: REGIONS	DRAWING TITLE: MSIDA TRIQ TA XMIEXI SITE PLAN (Extents of Works are not binding but indicative)			
HEAD OF UNIT: D.VASSALLO				
PROJECT LEADER: -	DATE: FEBRUARY 2019	FILE NO: -	DRAWING NO: RD167/19	
DRAWN BY: A.S.	SHEET SIZE: A4	SCALE: 1:2500	REVISION: A	PAGE NO: 5

Revision | Alterations | Drawn | Checked | Approved | Date

CHIEF EXECUTIVE OFFICER: Ing. Fredrick Azzopardi

N:\Design\Common Area\Traffic Management\2019\Msida.dwg

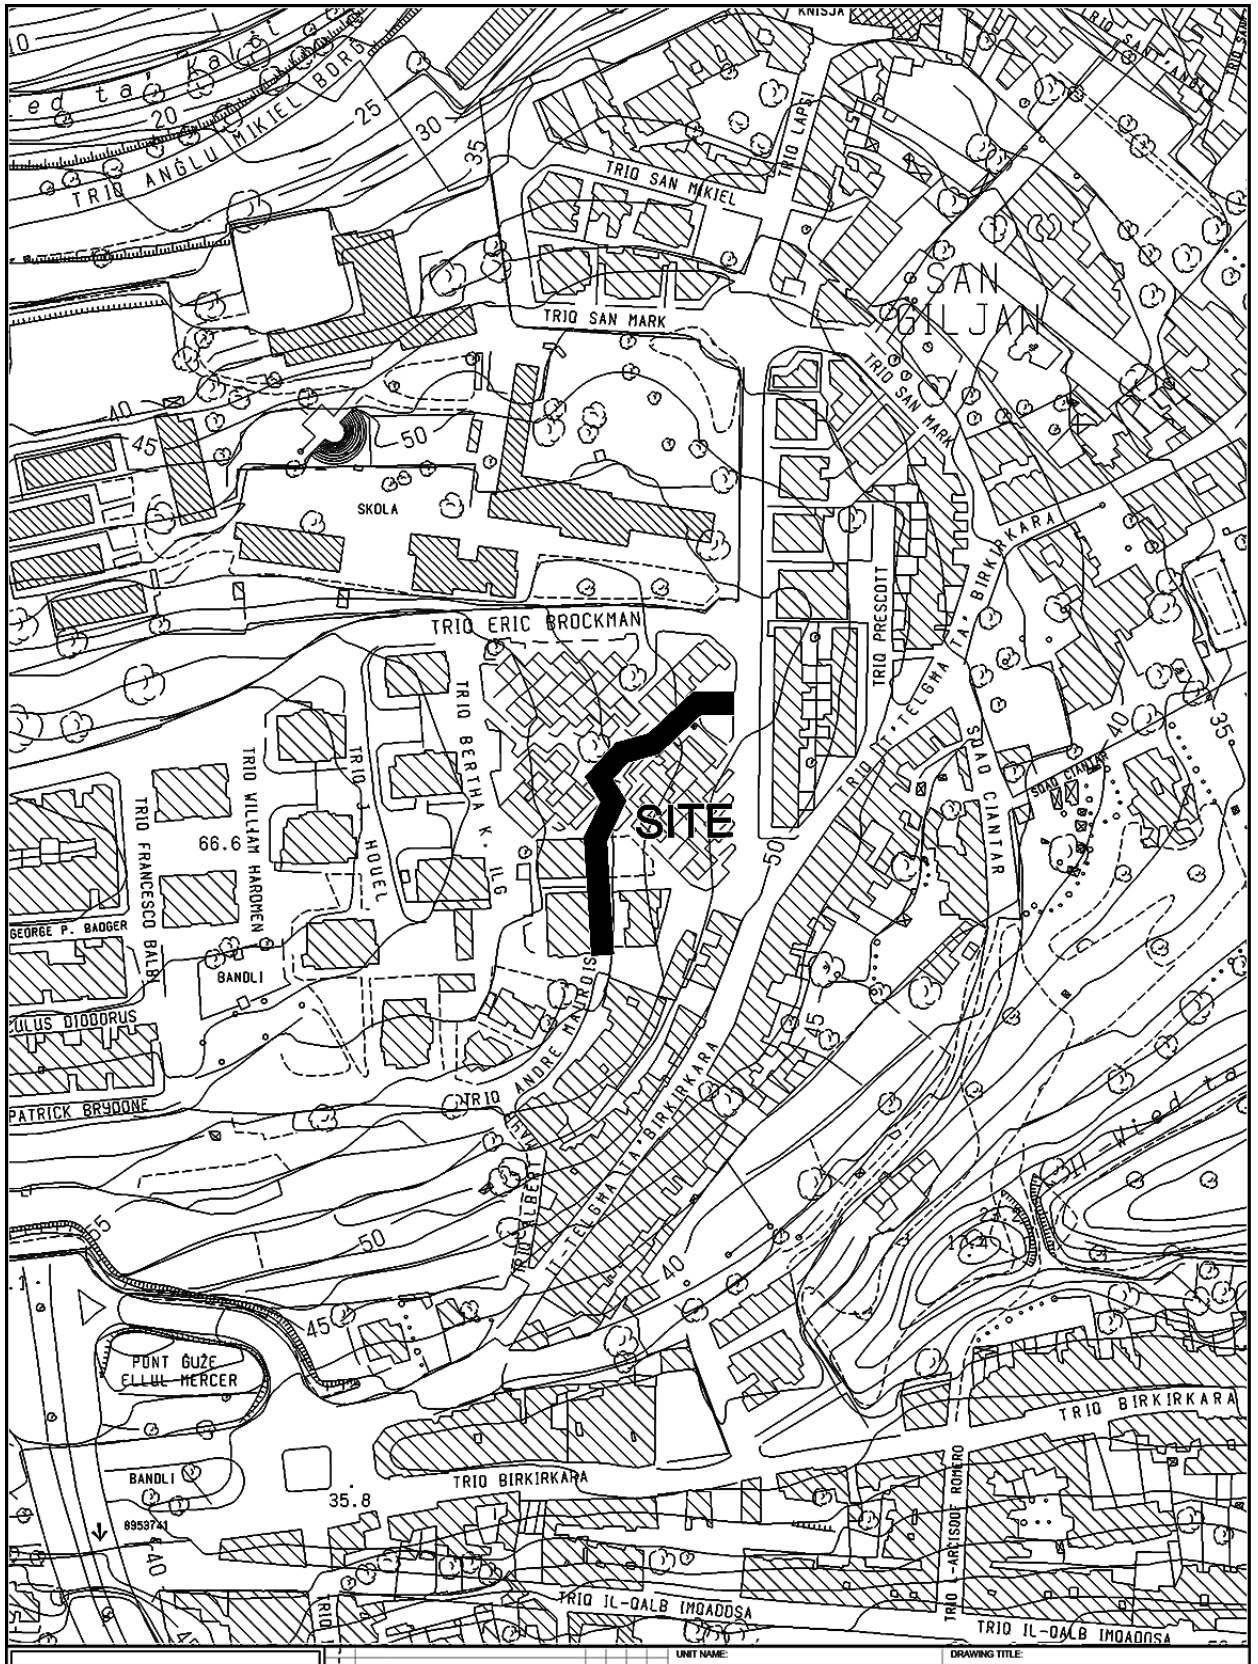


INFRASTRUCTURE MALTA

UNIT NAME: REGIONS	DRAWING TITLE: SAN GILJAN TRIQ HANS STUMME SITE PLAN (Extents of works aren't binding but Indicative)		
HEAD OF UNIT: D.VASSALLO			
PROJECT LEADER: -	DATE: FEBRUARY 2019	FILE NO: -	DRAWING NO: RD/93/19
DRAWN BY: M.B.	SHEET SIZE: A4	SCALE: 1:2500	REVISION: A / PAGE NO: 3

Notation | Alterations | Drawn | Checked | Approved | Date

CHIEF EXECUTIVE OFFICER: Ing. Fredrick Azzopardi

N:\Design\Common Area\Traffic Management\2019\San Giljan\2019 San Giljan.dwg

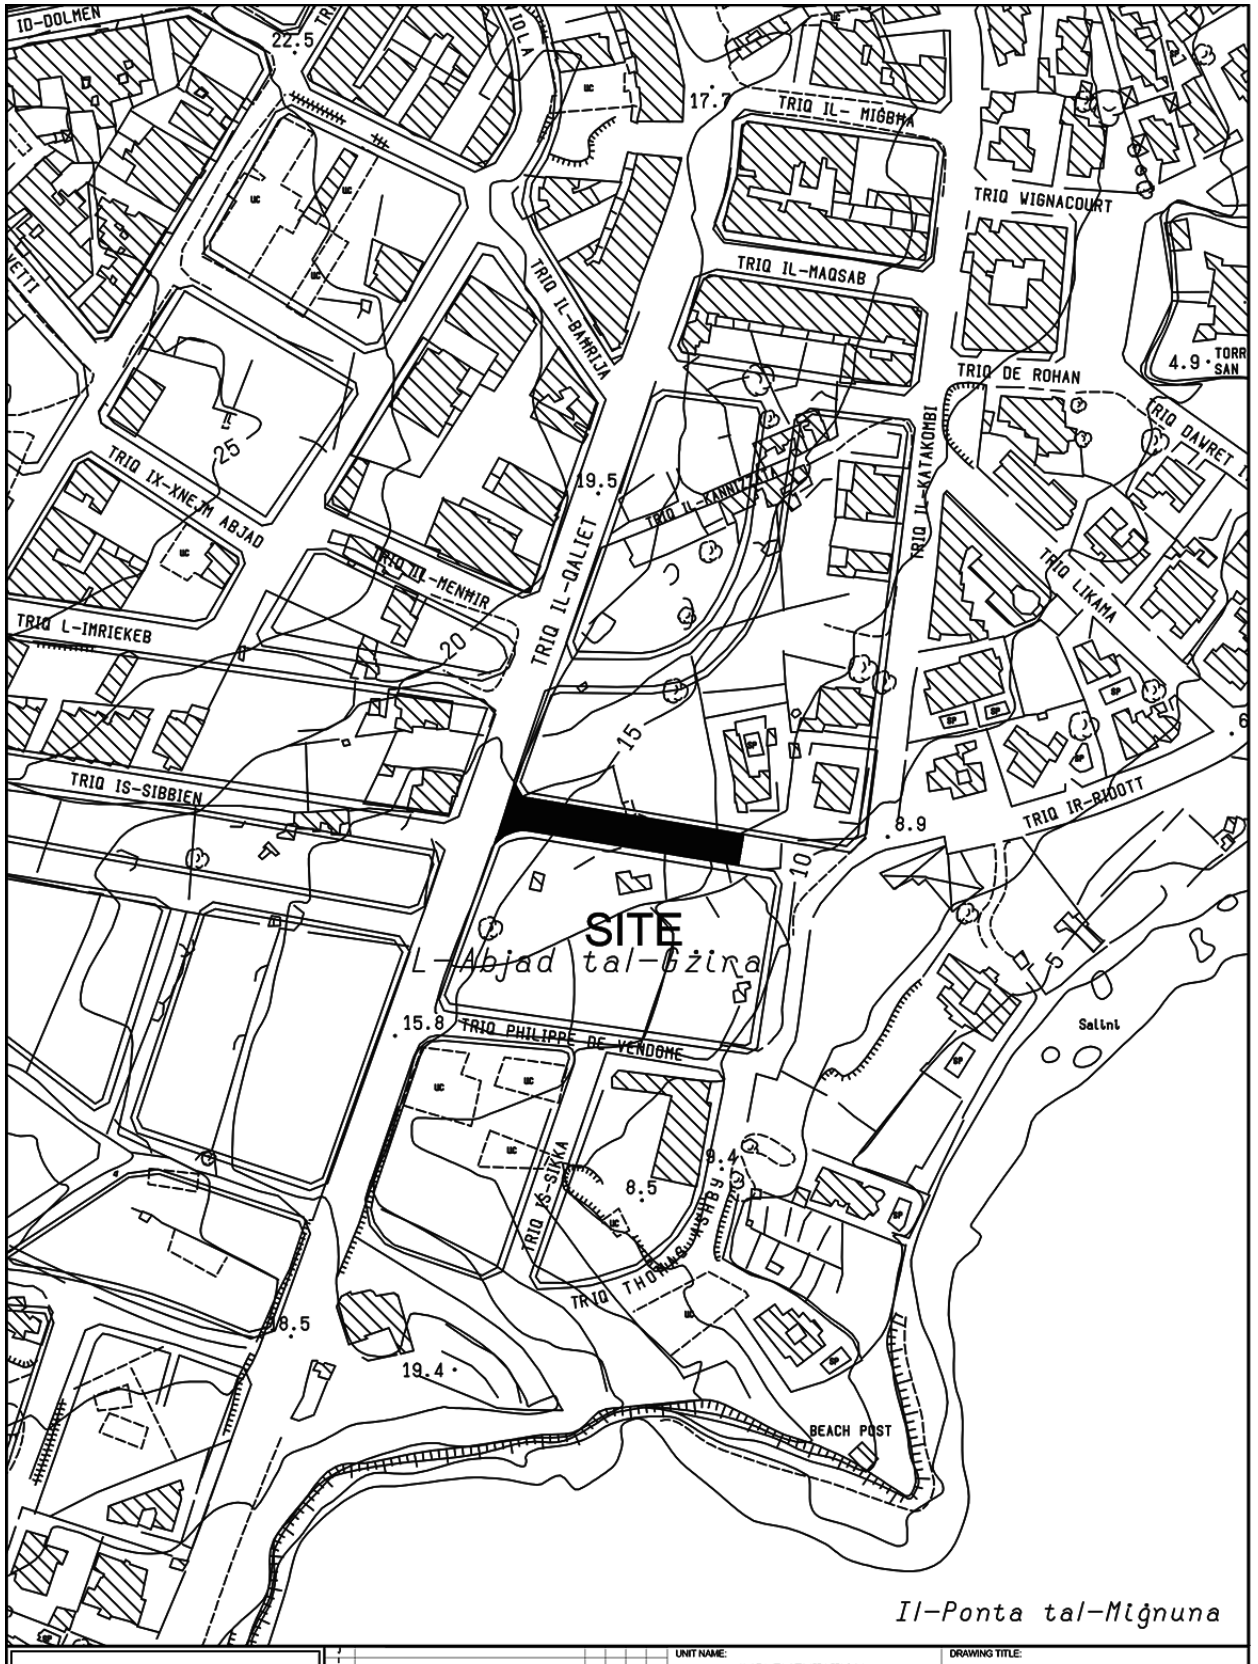


INFRASTRUCTURE MALTA

UNIT NAME: IMPLEMENTATION		DRAWING TITLE: MARSASKALA P/O TRIQ IR-RIDOTT - SITE PLAN (Extents of Works are not binding but indicative)	
HEAD OF UNIT: L.D.			
PROJECT LEADER: -	DATE: JAN 2021	FILE NO: -	DRAWING NO: IM23/21
DRAWN BY: -	SHEET SIZE: A4	SCALE: 1:2500	REVISION: A / PAGE NO: 2

CHIEF EXECUTIVE OFFICER: Ing. Fredrick Azzopardi

S:\Traffic Management\2021\Marsaskala\2021 Marsaskala.dwg

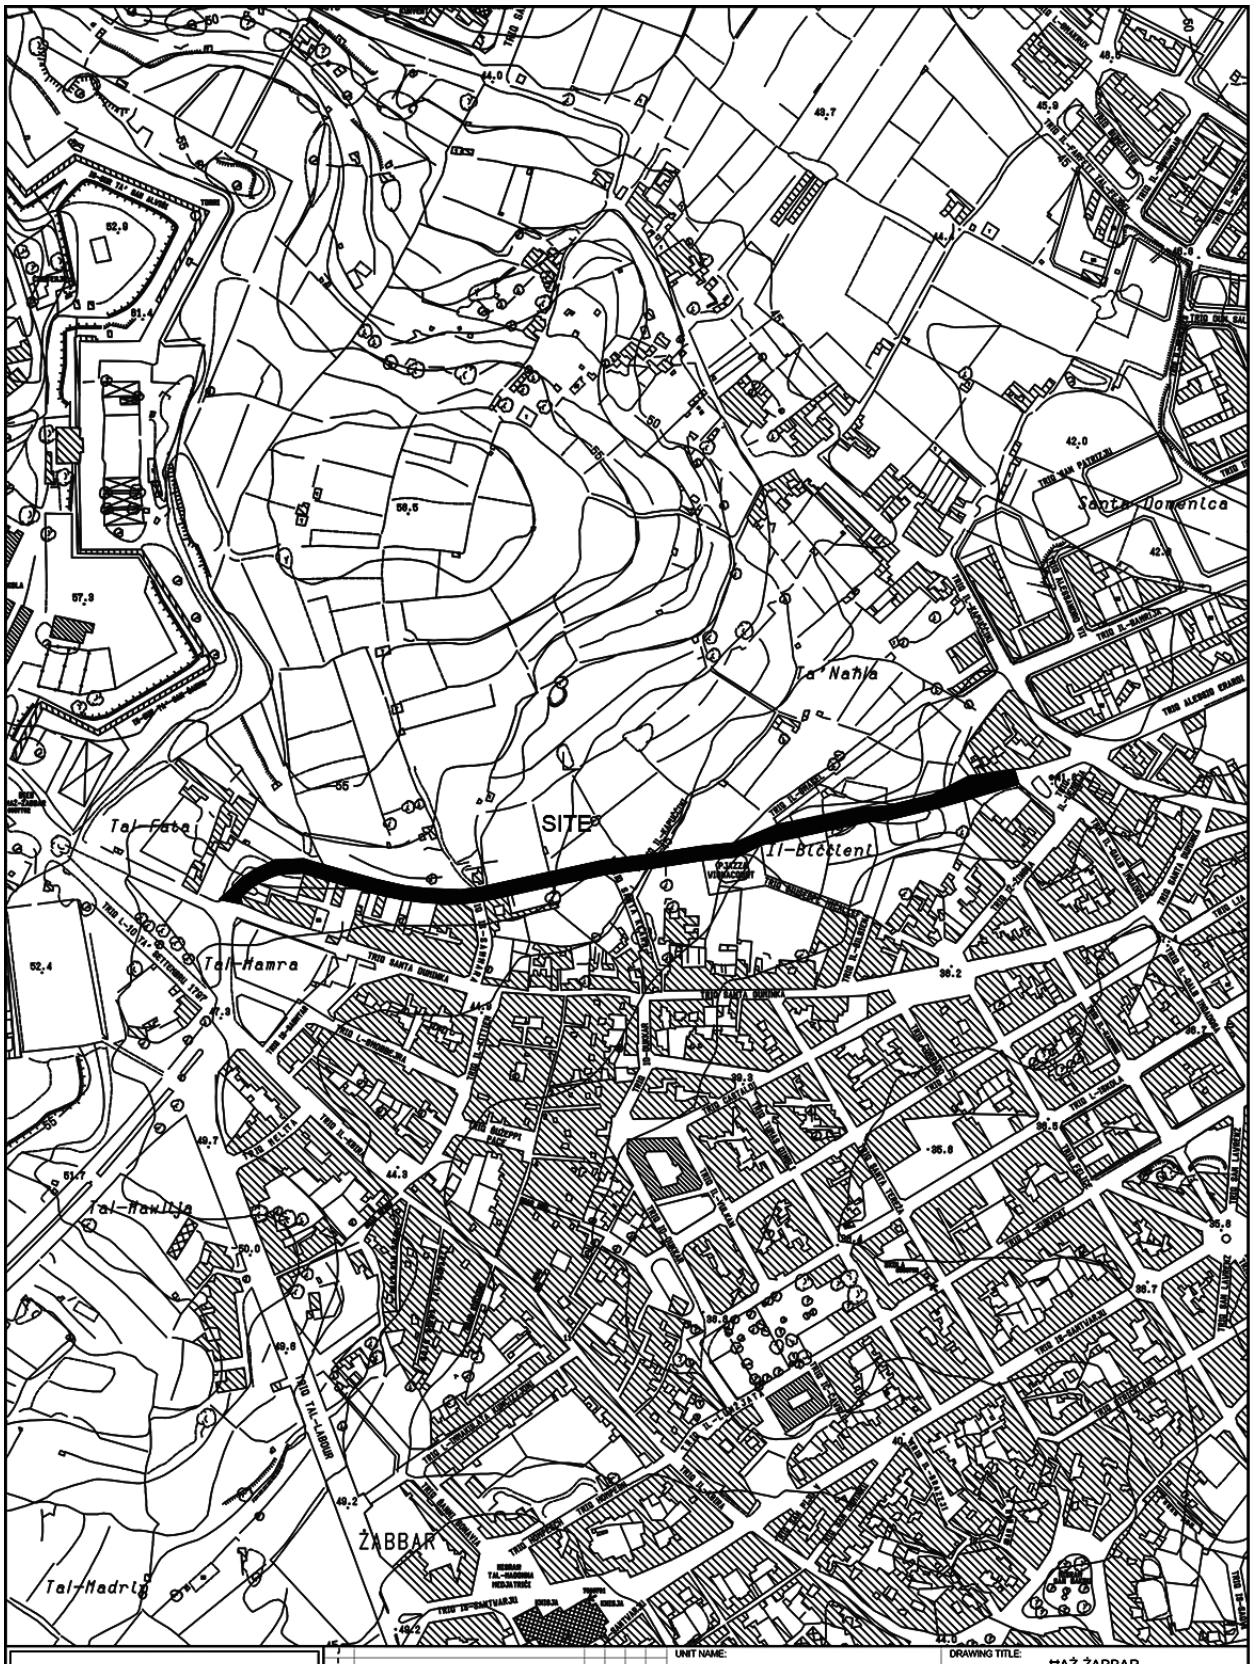

INFRASTRUCTURE MALTA

Revision	Alterations	Drawn	Checked	Agreed	Date
A	*				

CHIEF EXECUTIVE OFFICER: Ing. Fredrick Azzopardi

S:\Traffic Management\2021\Zabbar\2021 Zebbar.dwg

UNIT NAME: IMPLEMENTATION

HEAD OF UNIT: L.D.

PROJECT LEADER: -

DRAWN BY: -


DRAWING TITLE: ĦAŻ-ŻABBAR


Triq Bieb Is-Sultan- n/s in Triq Is-Sahhara - Triq Alessio Erardi - SITE PLAN

Extends of works aren't binding but indicative

DATE:	FILE NO:	DRAWING NO:
JAN 2021	-	IM11/21

SHEET SIZE:	SCALE:	REVISION:	PAGE NO:
A4	1:5000	A	1

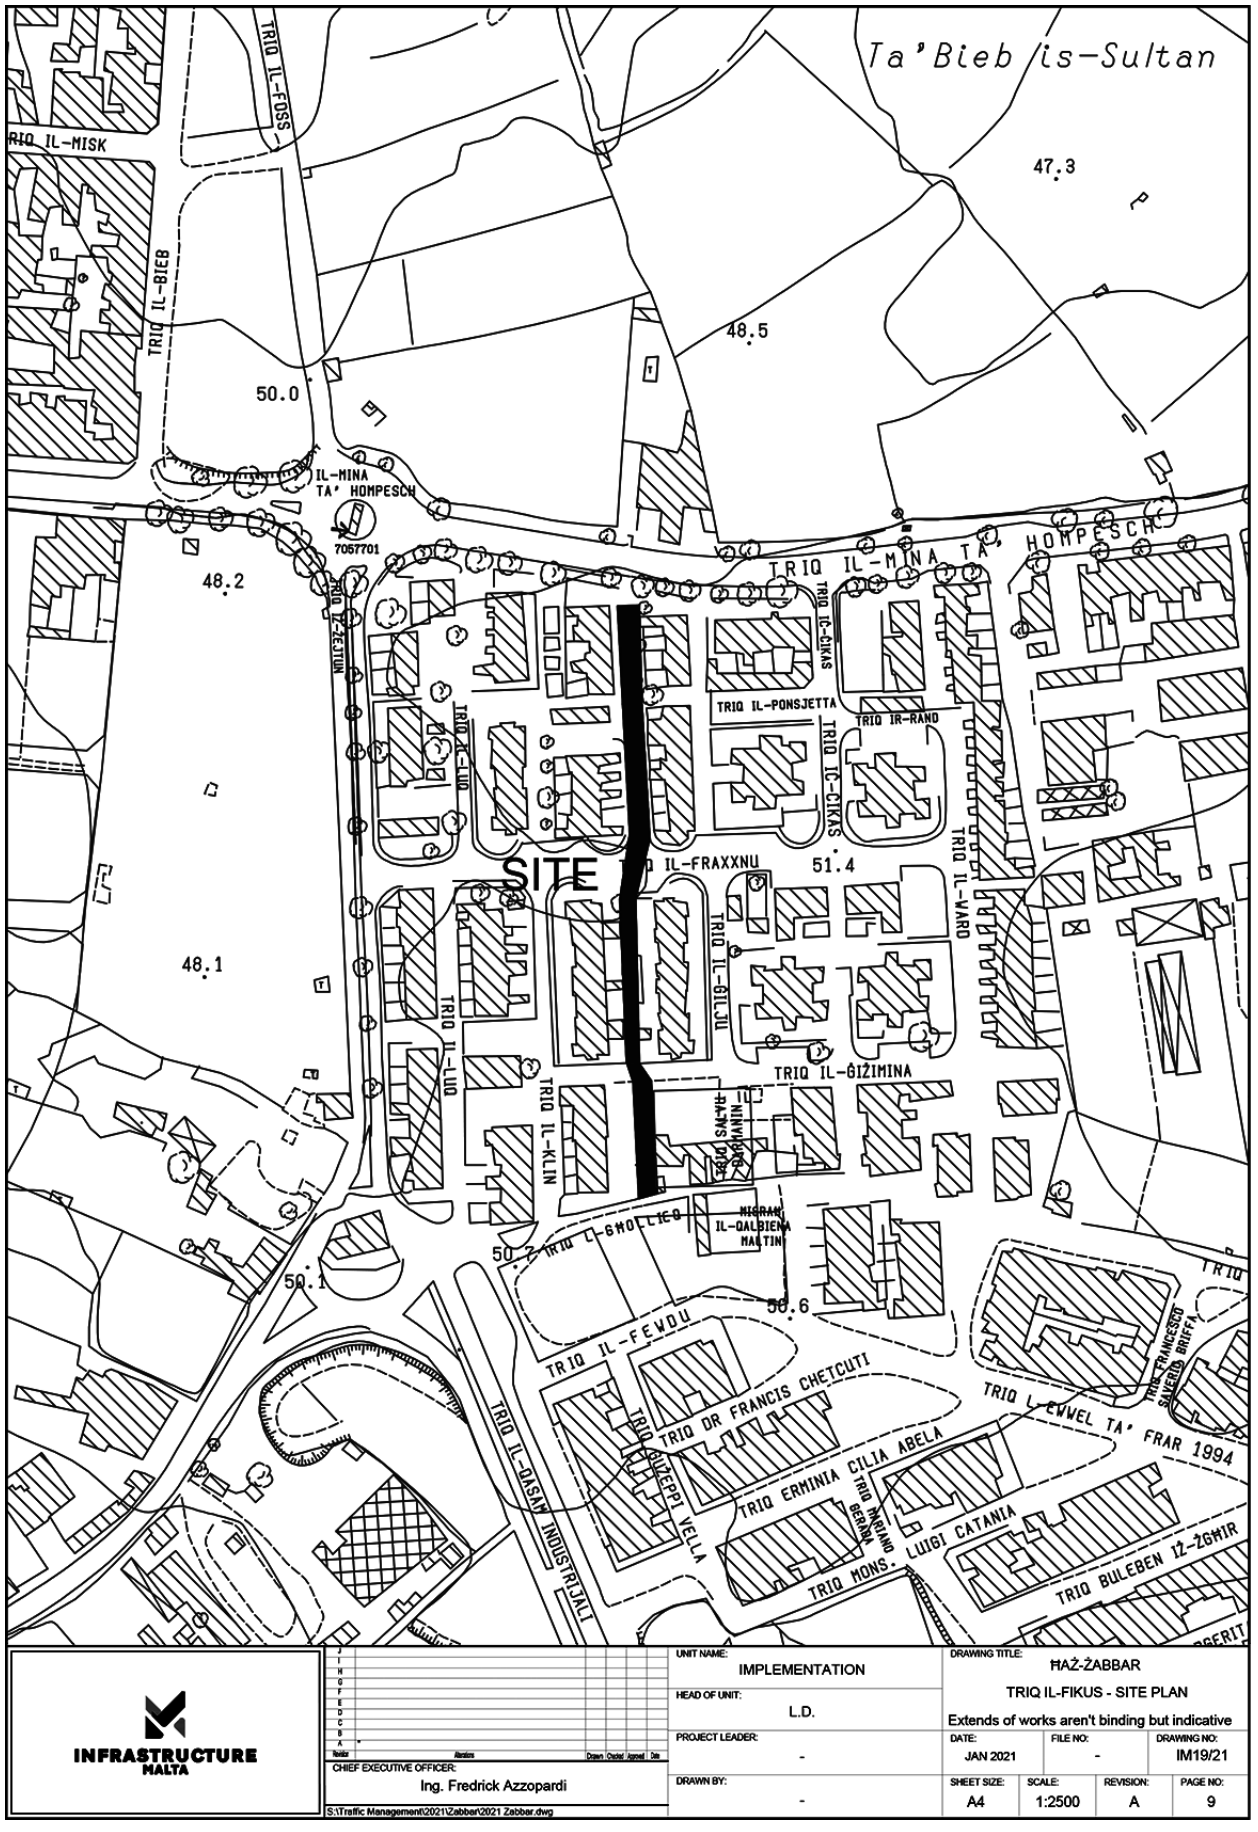
Ta' Bieb is-Sultan
TRIQ IL-FOSS
TRIQ IL-MISK
TRIQ IL-BIEB
47.3
48.5
50.0
IL-MINA TA' HOMPESCH
7057701
48.2
TRIQ IL-MINA TA' HOMPESCH
TRIQ IZ-ŻEJTUN
TRIQ IC-ĊIKAS
TRIQ IL-PONSJETTA
TRIQ IR-RAND
TRIQ IC-ĊIKAS
TRIQ IL-LUQ
SITE
IL-FRAXXNU
51.4
TRIQ IL-WARD
48.1
TRIQ IL-ĠILJU
TRIQ IL-LUQ
TRIQ IL-ĠIŻIMINA
TRIQ IL-KLIN
TRIQ SAN ĠORĠ PREKURSUR
TRIQ IL-ĦOLLIEQ
IL-QALBIENA MALTIN
50.2
50.1
50.6
TRIQ IL-FEWDU
TRIQ DR FRANCIS CHETCUTI
TRIQ IL-ĦAMRUN
TRIQ ĠUŻEPPI YELLA
TRIQ ERMINIA CILIA ABELA
TRIQ MARIANO BERNA
LUIGI CATANIA
TRIQ MONS.
TRIQ IL-QASAM INDUSTRIJALI
TRIQ IL-ĦEWWEL TA' FRAR 1994
TRIQ BULEBEN IŻ-ŻGĦIR
INFRASTRUCTURE MALTA
CHIEF EXECUTIVE OFFICER:
Ing. Fredrick Azzopardi
S:\Traffic Management\2021\Zabbar\2021 Zabbar.dwg
UNIT NAME:
IMPLEMENTATION
HEAD OF UNIT:
L.D.
PROJECT LEADER:
-
DRAWN BY:
-
DRAWING TITLE:
ĦAŻ-ŻABBAR
TRIQ IL-FIKUS - SITE PLAN
Extends of works aren't binding but indicative
DATE:
JAN 2021
FILE NO:
-
DRAWING NO:
IM19/21
SHEET SIZE:
A4
SCALE:
1:2500
REVISION:
A
PAGE NO:
9

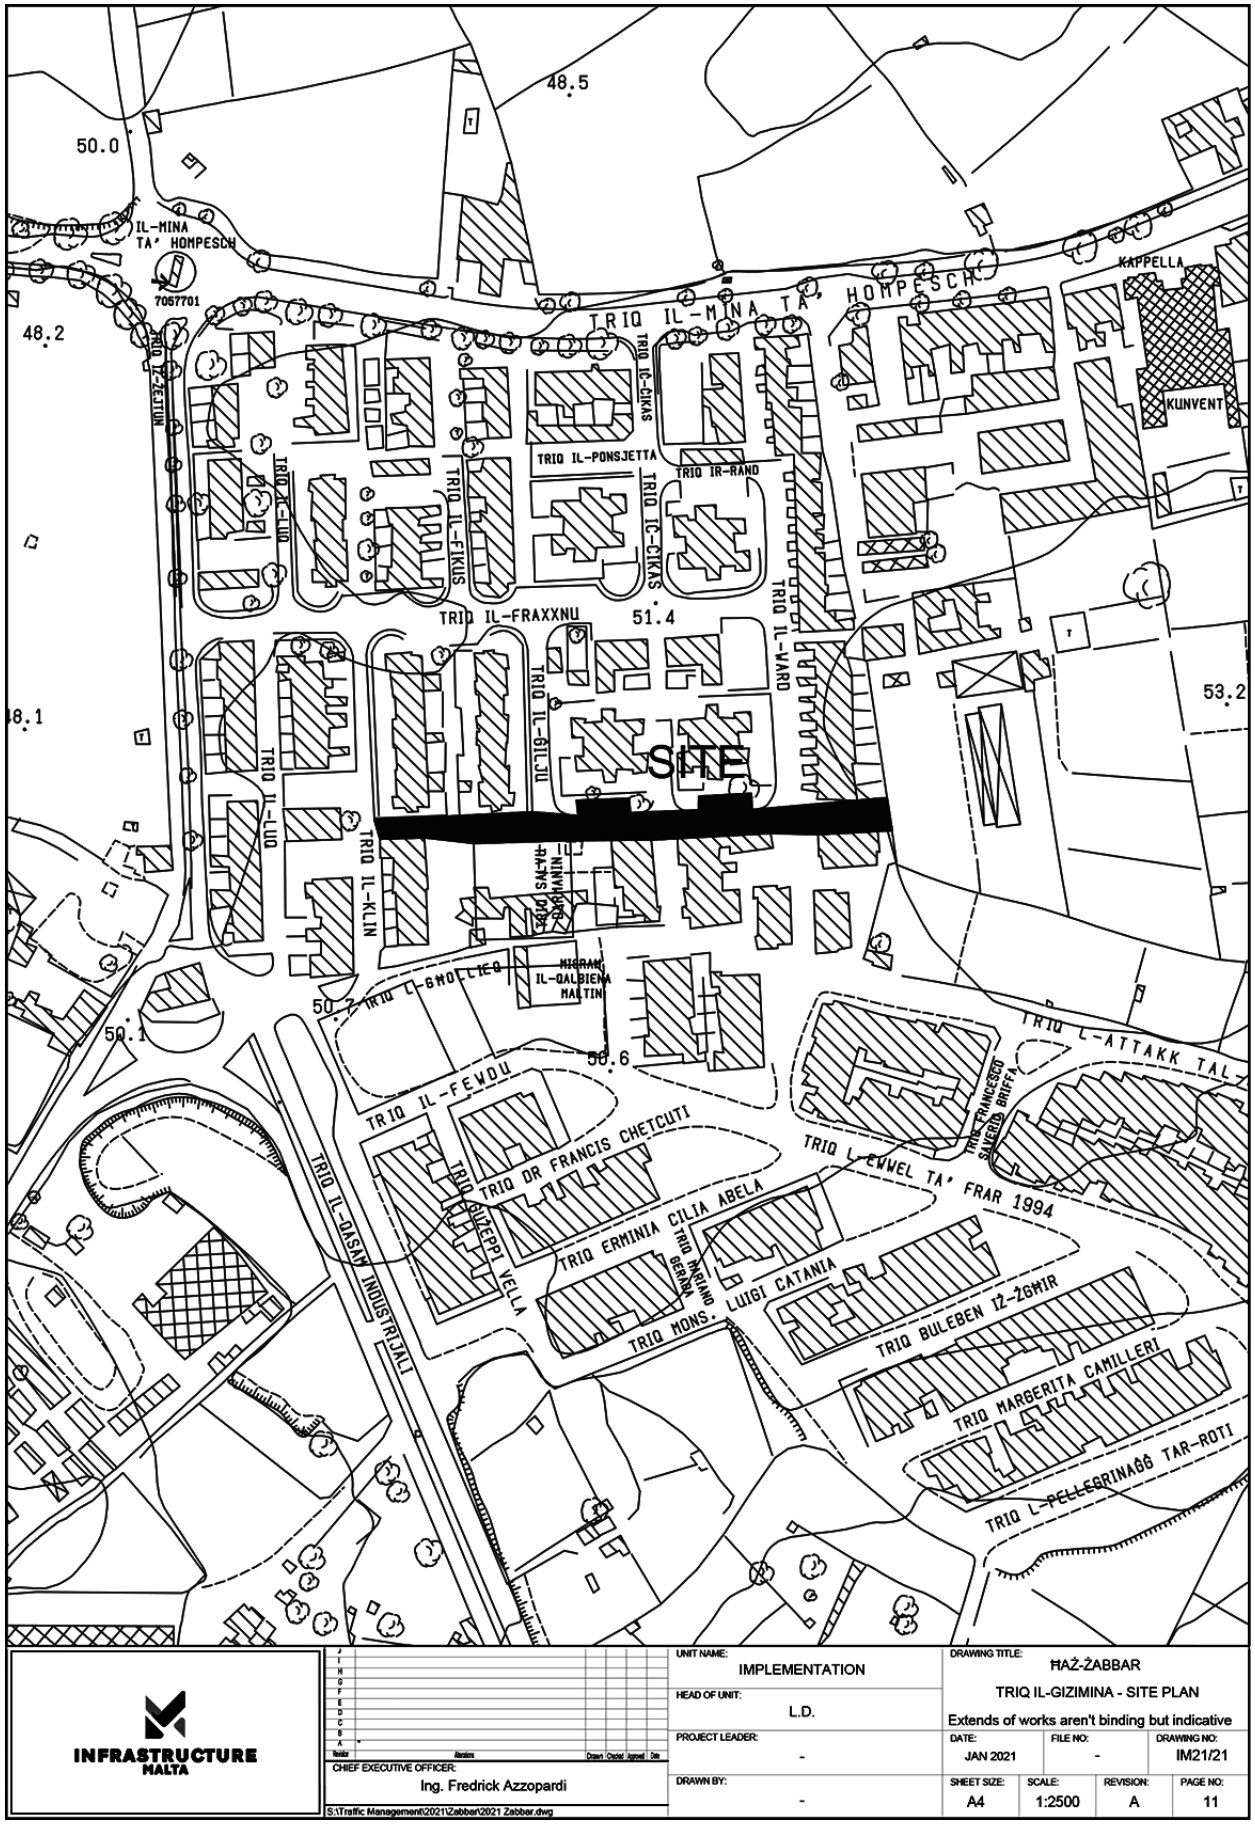

INFRASTRUCTURE MALTA

J					
I					
H					
G					
F					
E					
D					
C					
B					
A	-				
Revision	Alterations	Drawn	Checked	Approved	Date

CHIEF EXECUTIVE OFFICER: Ing. Fredrick Azzopardi

S:\Traffic Management\2021\Zabbar\2021 Zabbar.dwg

UNIT NAME: IMPLEMENTATION

HEAD OF UNIT: L.D.

PROJECT LEADER: -

DRAWN BY: -


DRAWING TITLE: ĦAŻ-ŻABBAR


TRIQ IL-GIZIMINA - SITE PLAN

Extends of works aren't binding but indicative

DATE:	FILE NO:	DRAWING NO:
JAN 2021	-	IM21/21

SHEET SIZE:	SCALE:	REVISION:	PAGE NO:
A4	1:2500	A	11

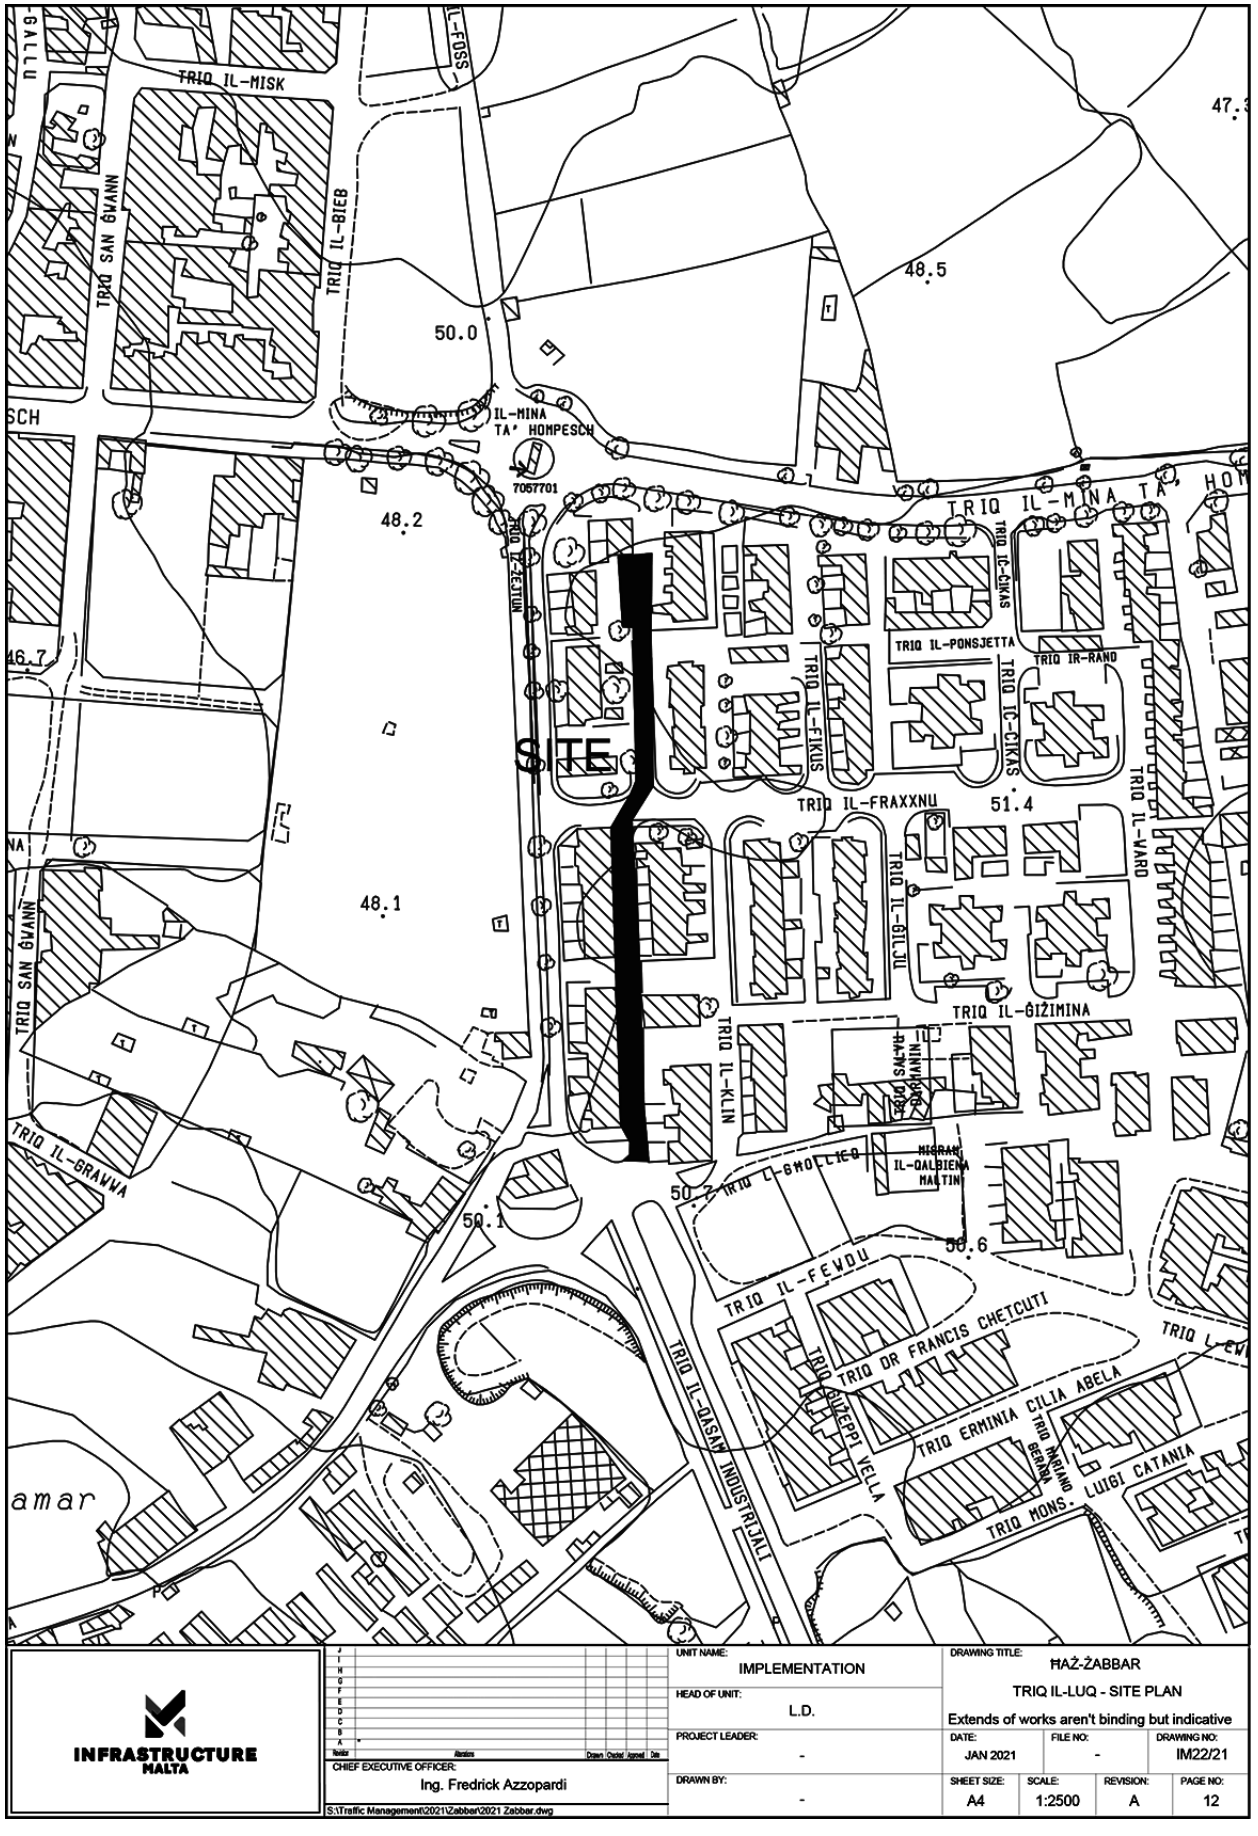
TRIQ IL-MISK
TRIQ IL-FOSS
TRIQ SAN GWANN
TRIQ IL-BIEB
IL-MINA TA' HOMPESCH
7057701
TRIQ IL-MINA TA' HOM
TRIQ IL-ĊIKAS
TRIQ IL-PONSJETTA
TRIQ IR-RAND
TRIQ IL-FIKUS
TRIQ IĊ-ĊIKAS
SITE
TRIQ IL-FRAXXNU
TRIQ IL-WARD
TRIQ IL-ĠILJU
TRIQ IL-ĠIŻIMINA
TRIQ IL-KLIN
TRIQ IL-ĠNOLLIGA
TRIQ IL-FEWDU
TRIQ DR FRANCIS CHETCUTI
TRIQ GIUSEPPI VELLA
TRIQ ERMINIA CILIA ABELA
TRIQ MARIANO BERNARD
LUIGI CATANIA
TRIQ MONS.
TRIQ IL-QASAM INDUSTRIJALI
TRIQ IL-GRAWWA
48.5
48.2
48.1
50.0
51.4
50.2
50.1
50.6
INFRASTRUCTURE MALTA
CHIEF EXECUTIVE OFFICER:
Ing. Fredrick Azzopardi
S:\Traffic Management\2021\Zabbar\2021 Zabbar.dwg
UNIT NAME:
IMPLEMENTATION
HEAD OF UNIT:
L.D.
PROJECT LEADER:
-
DRAWN BY:
-
DRAWING TITLE:
ĦAŻ-ŻABBAR
TRIQ IL-LUQ - SITE PLAN
Extends of works aren't binding but indicative
DATE:
JAN 2021
FILE NO:
-
DRAWING NO:
IM22/21
SHEET SIZE:
A4
SCALE:
1:2500
REVISION:
A
PAGE NO:
12

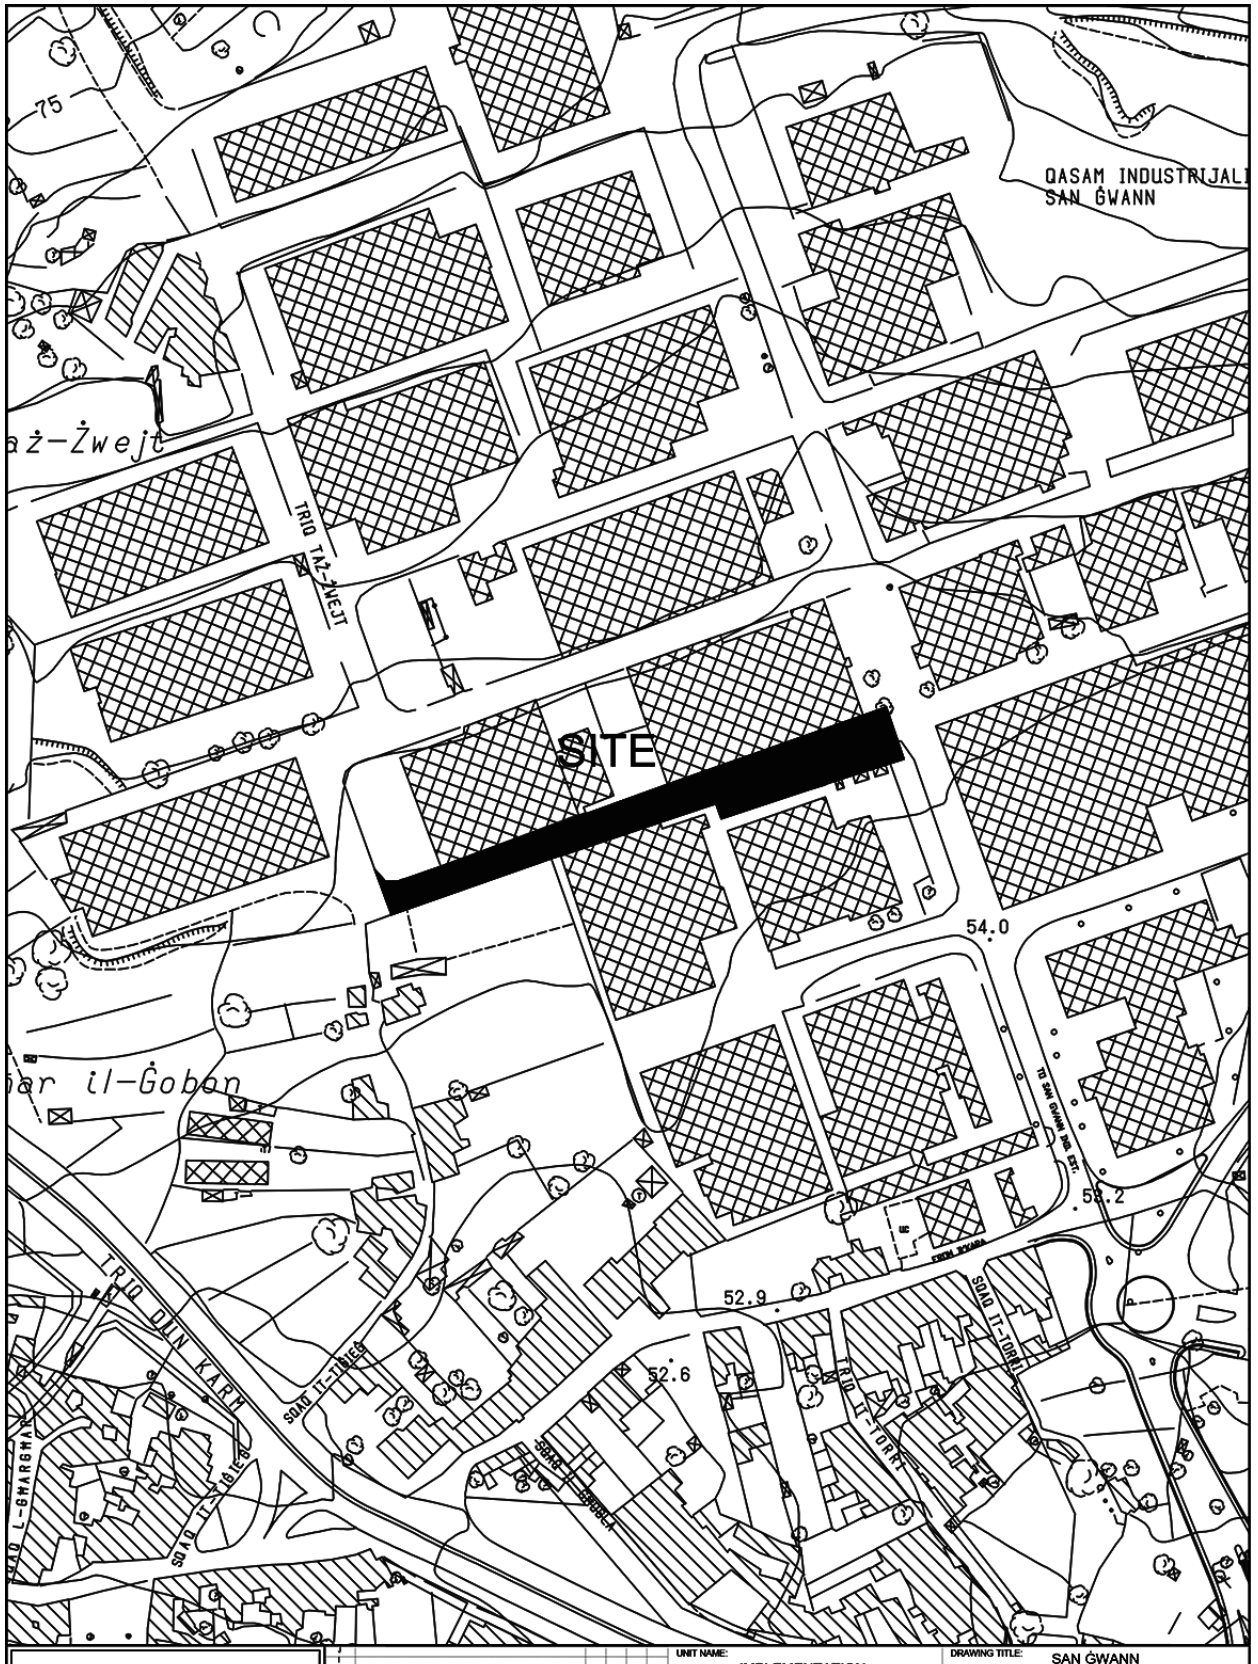

INFRASTRUCTURE MALTA

CHIEF EXECUTIVE OFFICER:
Ing. Fredrick Azzopardi

S:\Traffic Management\2021\San Gwann\2021 San Gwann.dwg

UNIT NAME: IMPLEMENTATION	DRAWING TITLE: SAN ĠWANN Road Between Triq Taz-Zwejt - Triq Sir. A Mamo - SITE PLAN (Extents of works aren't binding but Indicative)		
HEAD OF UNIT: N.V.			
PROJECT LEADER: -	DATE: JAN 2021	FILE NO: -	DRAWING NO: IM31/21/
DRAWN BY: -	SHEET SIZE: A4	SCALE: 1:2500	REVISION: - PAGE NO: 1