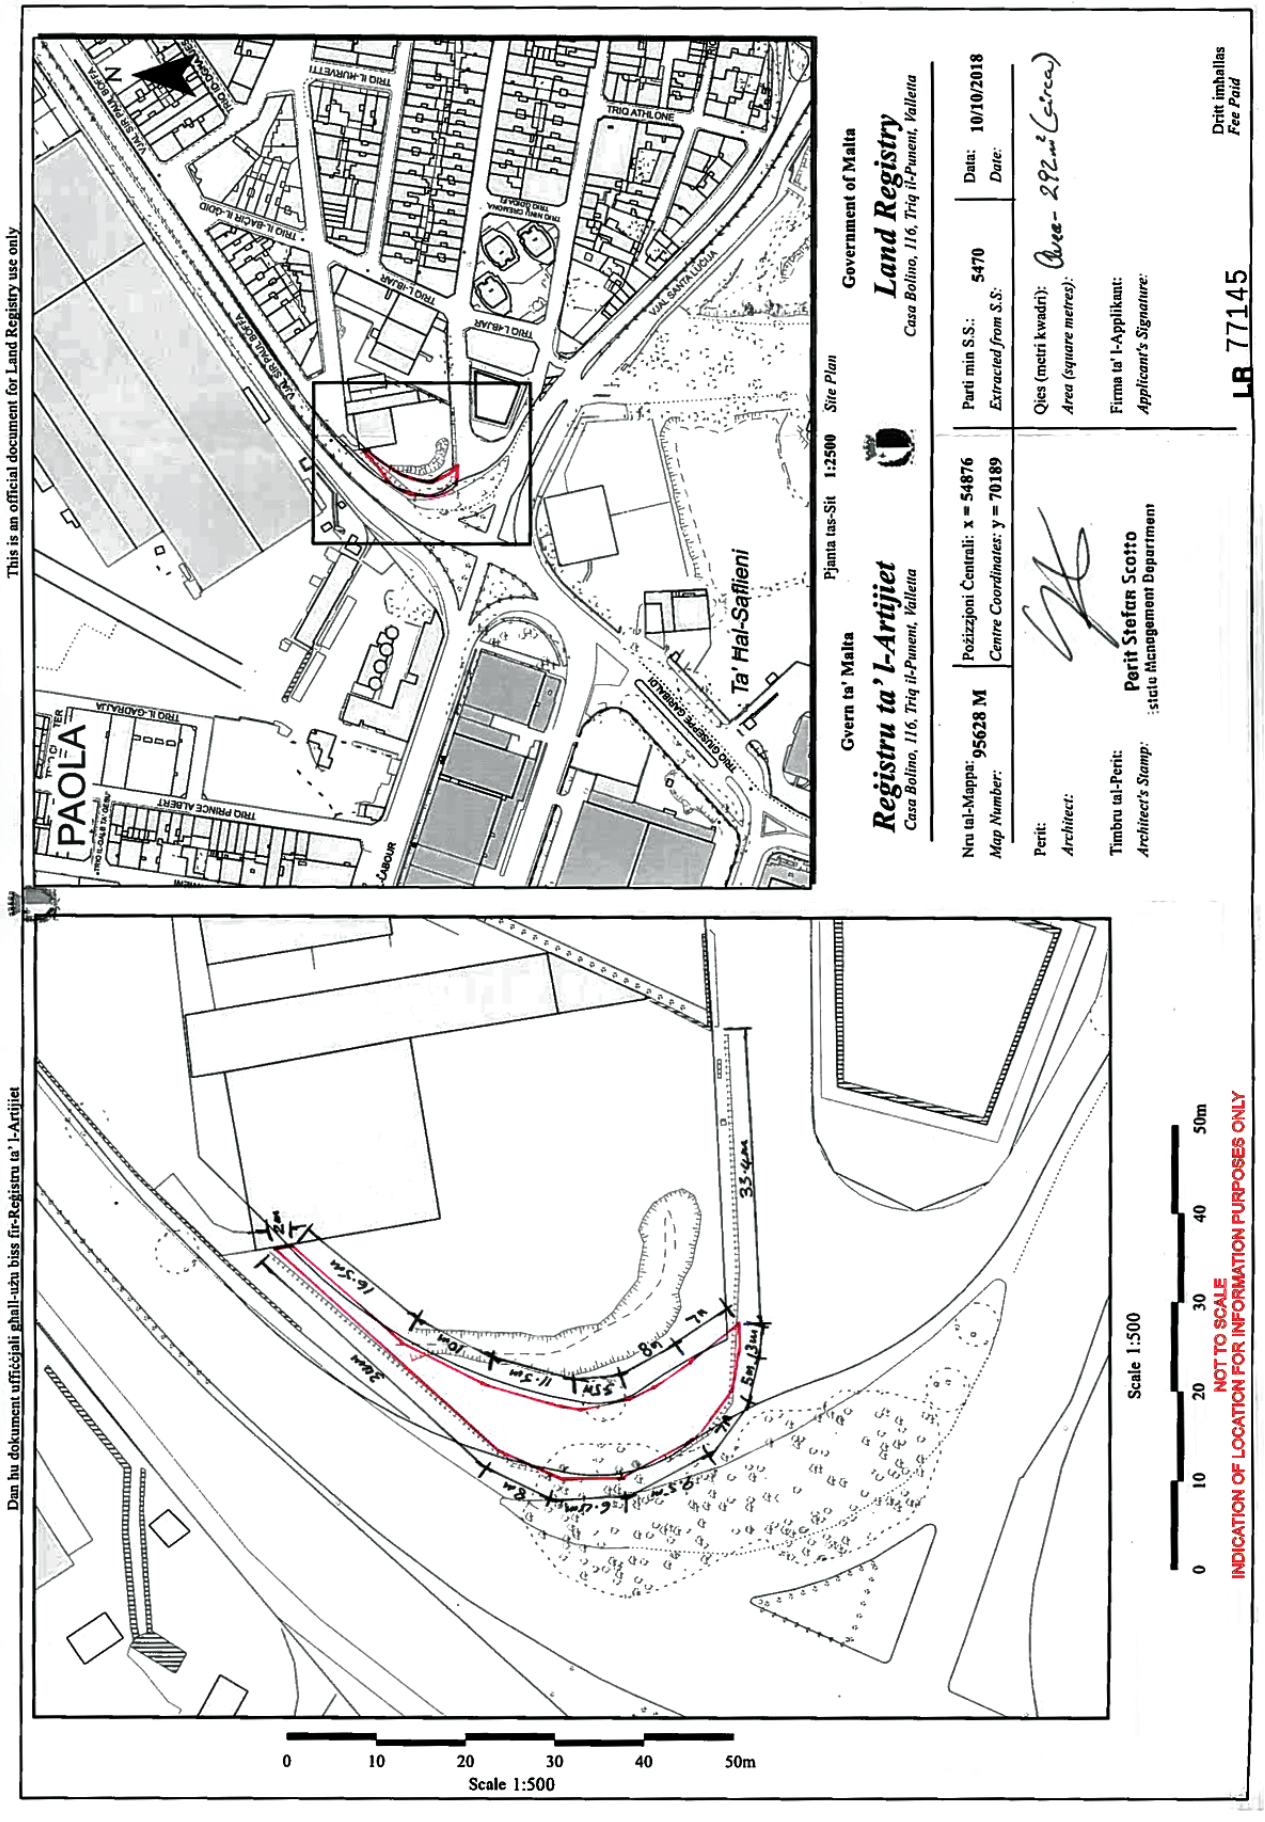

This is an official document for Land Registry use only
Dan hu dokument uffiċjali għall-użu biss fir-Reġistru ta' l-Artijiet
Gvern ta' Malta
Government of Malta
Reġistru ta' l-Artijiet
Land Registry
Casa Bolino, 116, Triq il-Punent, Valletta
Pjanta tas-Sit 1:2500 Site Plan
Nru tal-Mappa: 95628 M
Map Number:
Pożizzjoni Ċentrali: x = 54876
Centre Coordinates: y = 70189
Parti min S.S.: 5470
Extracted from S.S.:
Data: 10/10/2018
Date:
Perit:
Architect:
Qies (metri kwadri): Area (square metres): Area - 292 m² (circa)
Timbru tal-Perit:
Architect's Stamp:
Perit Stefan Scotto
Firma ta' l-Applikant:
Applicant's Signature:
Dritt imħallas
Fee Paid
LR 77145
PAOLA
Ta' Ħal-Saflieni
TRIQ ATHLONE
TRIQ L-ISLAR
TRIQ IL-MUWELLI
TRIQ IL-GĦOLJA
TRIQ PRINCE ALBERT
TRIQ GUGLIELMO GAGLIARDI
VJal SANTA LUCIJA
LABOUR
N
0 10 20 30 40 50m
Scale 1:500
33.4m
16.5m
20m
11.3m
5.1m
8m
2m
1.8m
5.5m
6.4m
Scale 1:500
0 10 20 30 40 50m
NOT TO SCALE
INDICATION OF LOCATION FOR INFORMATION PURPOSES ONLY