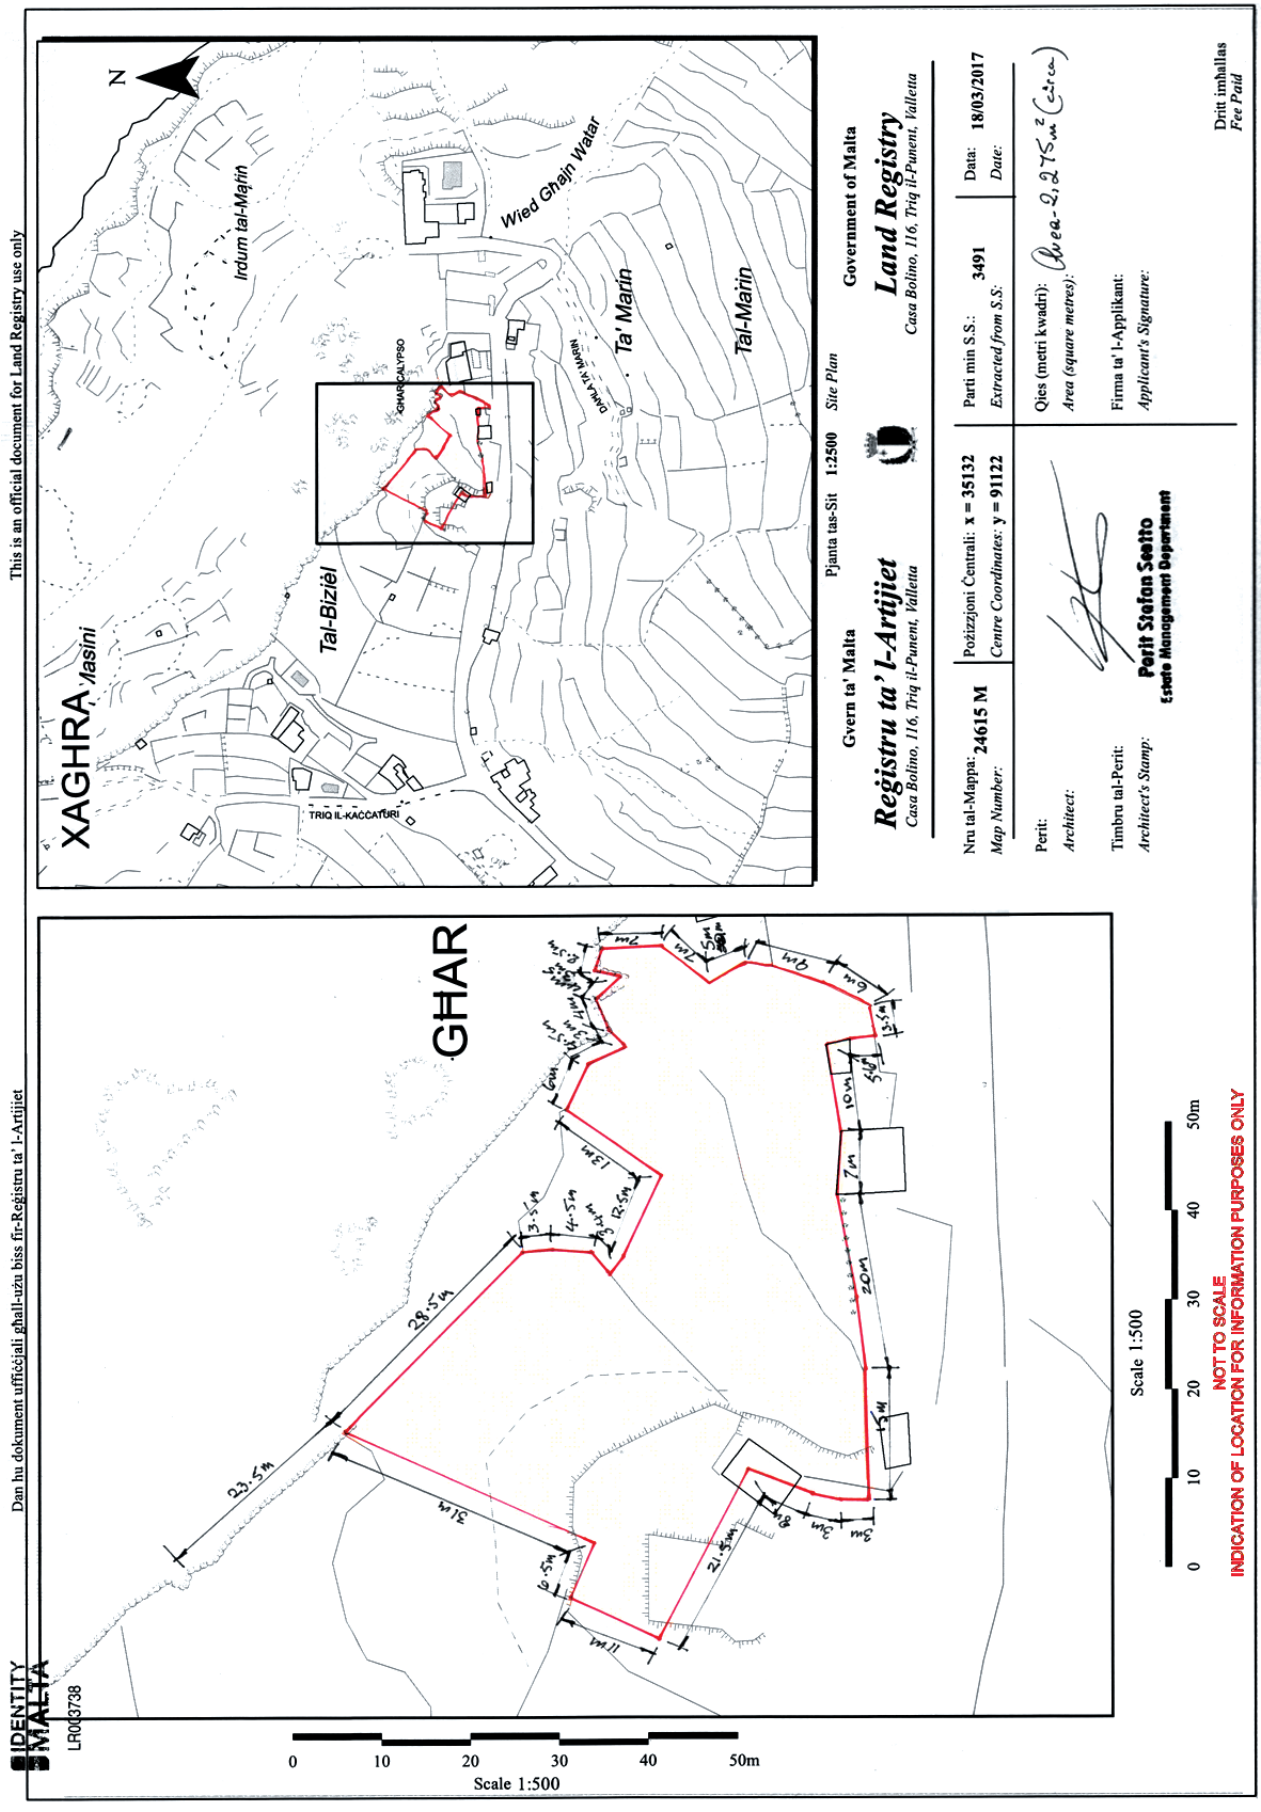

This is an official document for Land Registry use only
Dan hu dokument uffiċjali għall-użu biss fir-Reġistru ta' l-Artijiet
IDENTITY MALTA
LR0G3738
GHAR
Scale 1:500
0 10 20 30 40 50m
NOT TO SCALE
INDICATION OF LOCATION FOR INFORMATION PURPOSES ONLY
XAGHRA Ħasini
Irdum tal-Mafrin
Wied Ghajn Watar
Ta' Marin
Tal-Marin
Tal-Biżiel
GHAR CALYPSO
DWEJRA MARINA
TRIQ IL-KACCATURI
N
Gvern ta' Malta
Pjanta tas-Sit 1:2500 Site Plan
Government of Malta
Registru ta' l-Artijiet
Casa Bolino, 116, Triq il-Punent, Valletta
Land Registry
Casa Bolino, 116, Triq il-Punent, Valletta
Nru tal-Mappa: 24615 M
Map Number:
Pożizzjoni Ċentrali: x = 35132
Centre Coordinates: y = 91122
Parti min S.S.: 3491
Extracted from S.S.:
Data: 18/03/2017
Date:
Perit:
Architect:
Qies (metri kwadri): Area (square metres): Area-2,275m²
Timbru tal-Periti:
Architect's Stamp:
Perit Stefan Sciotto
Estate Management Department
Firma ta' l-Applikant:
Applicant's Signature:
Dritt imballas
Fee Paid