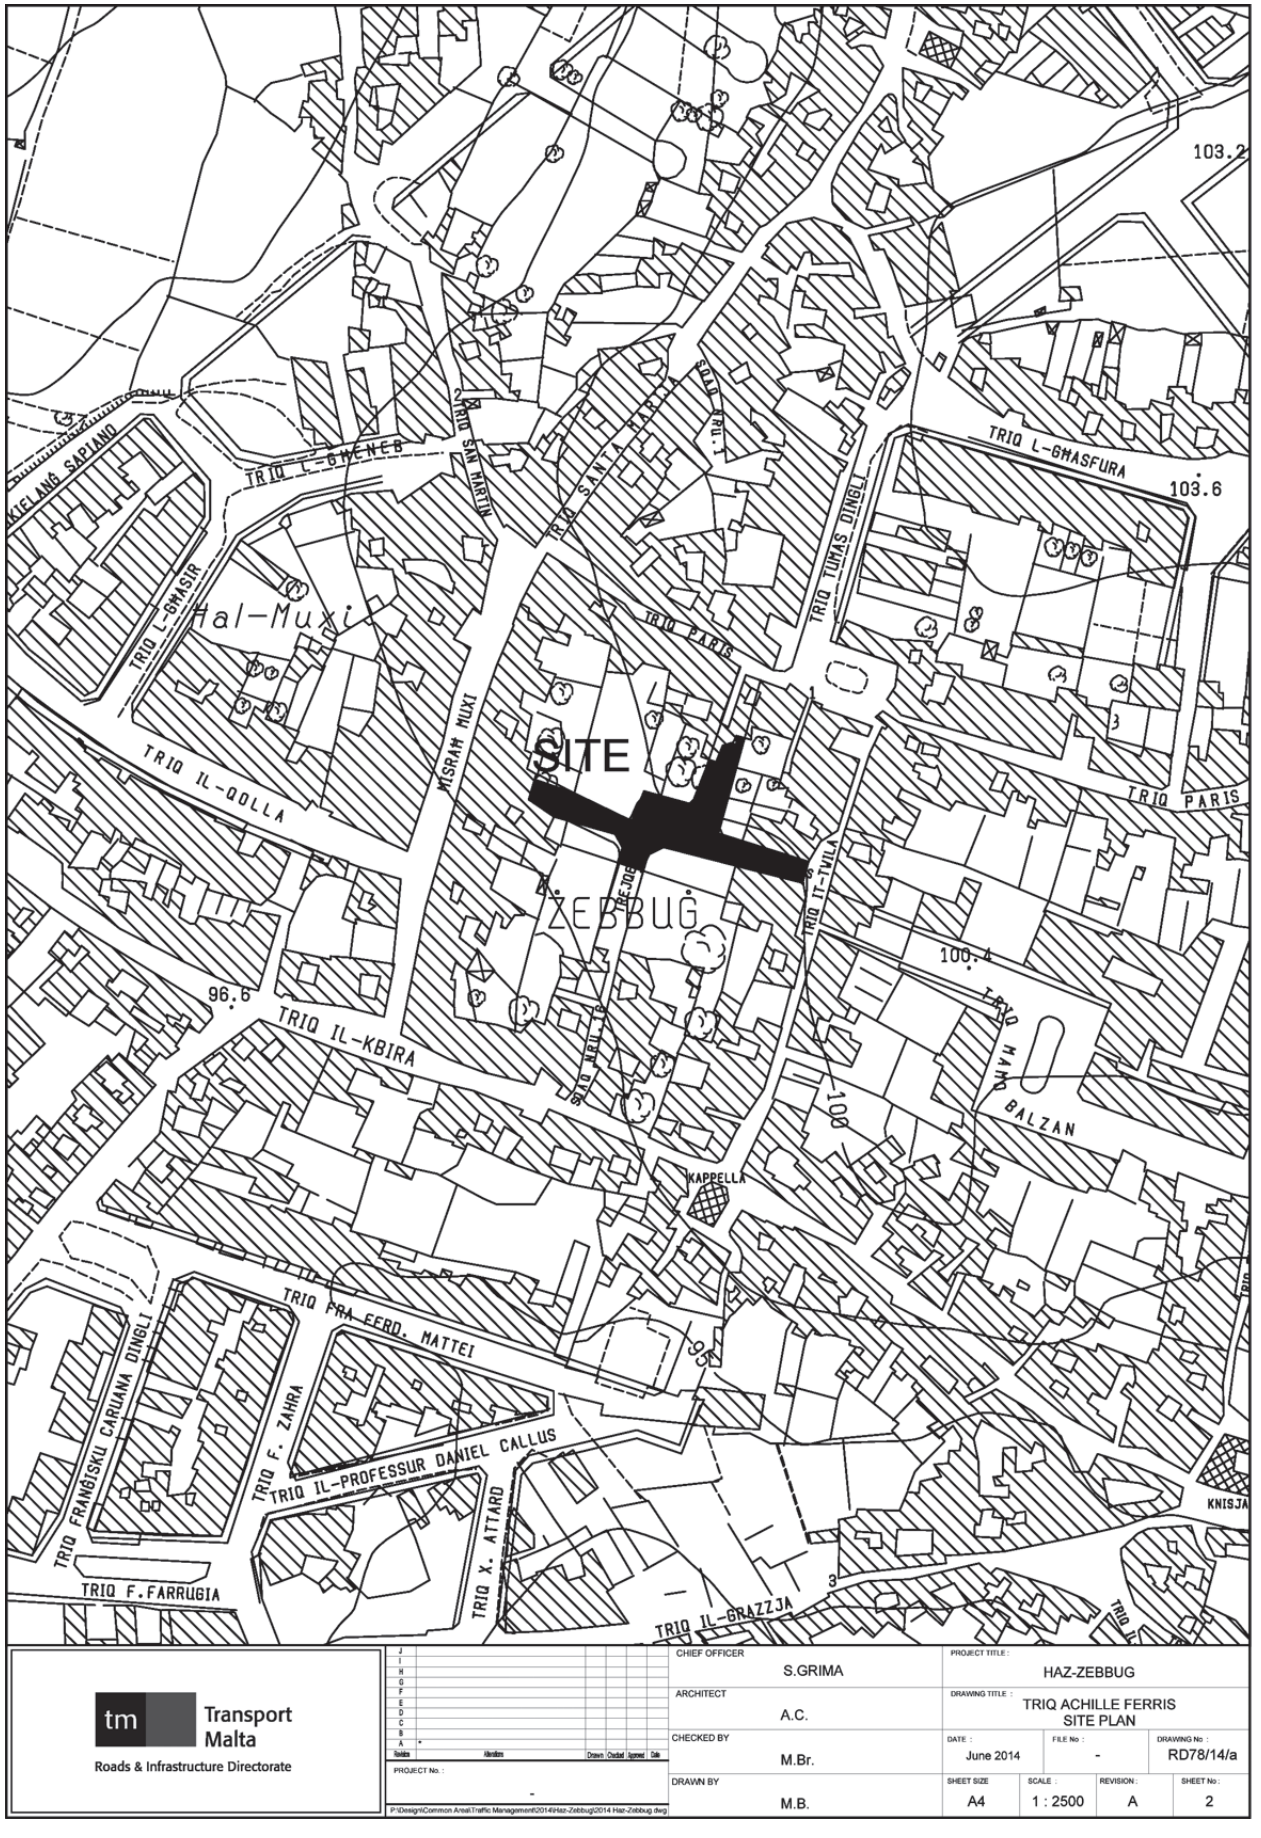

SITE
ŻEBBUĠ
Hal-Muxi
TRIQ L-GMASFURA
TRIQ L-GMENEB
TRIQ SAN MARTIN
TRIQ SANTA TRIN
TRIQ TUMAS DINGLI
TRIQ L-GMASIR
TRIQ PARIS
MISRAH MUXI
TRIQ IL-QOLLA
TRIQ IT-TWILA
TRIQ IL-KBIRA
TRIQ HAD BALZAN
KAPPELLA
TRIQ FRA FERD. MATTEI
TRIQ IL-PROFESSUR DANIEL CALLUS
TRIQ FRANĠISKU CARUANA DINGLI
TRIQ F. ZAHRA
TRIQ X. ATTARD
TRIQ F. FARRUGIA
TRIQ IL-GRAZZJA
KNISJA
103.2
103.6
100.4
96.6
100
95
Transport Malta
Roads & Infrastructure Directorate
CHIEF OFFICER
S.GRIMA
PROJECT TITLE :
HAZ-ZEBBUG
ARCHITECT
A.C.
DRAWING TITLE :
TRIQ ACHILLE FERRIS
SITE PLAN
CHECKED BY
M.Br.
DATE :
June 2014
FILE No :
-
DRAWING No :
RD78/14/a
DRAWN BY
M.B.
SHEET SIZE
A4
SCALE :
1 : 2500
REVISION :
A
SHEET No :
2
PROJECT No. :
-
P:\Design\Common Area\Traffic Management\2014\Haz-Zebbug\2014 Haz-Zebbug.dwg