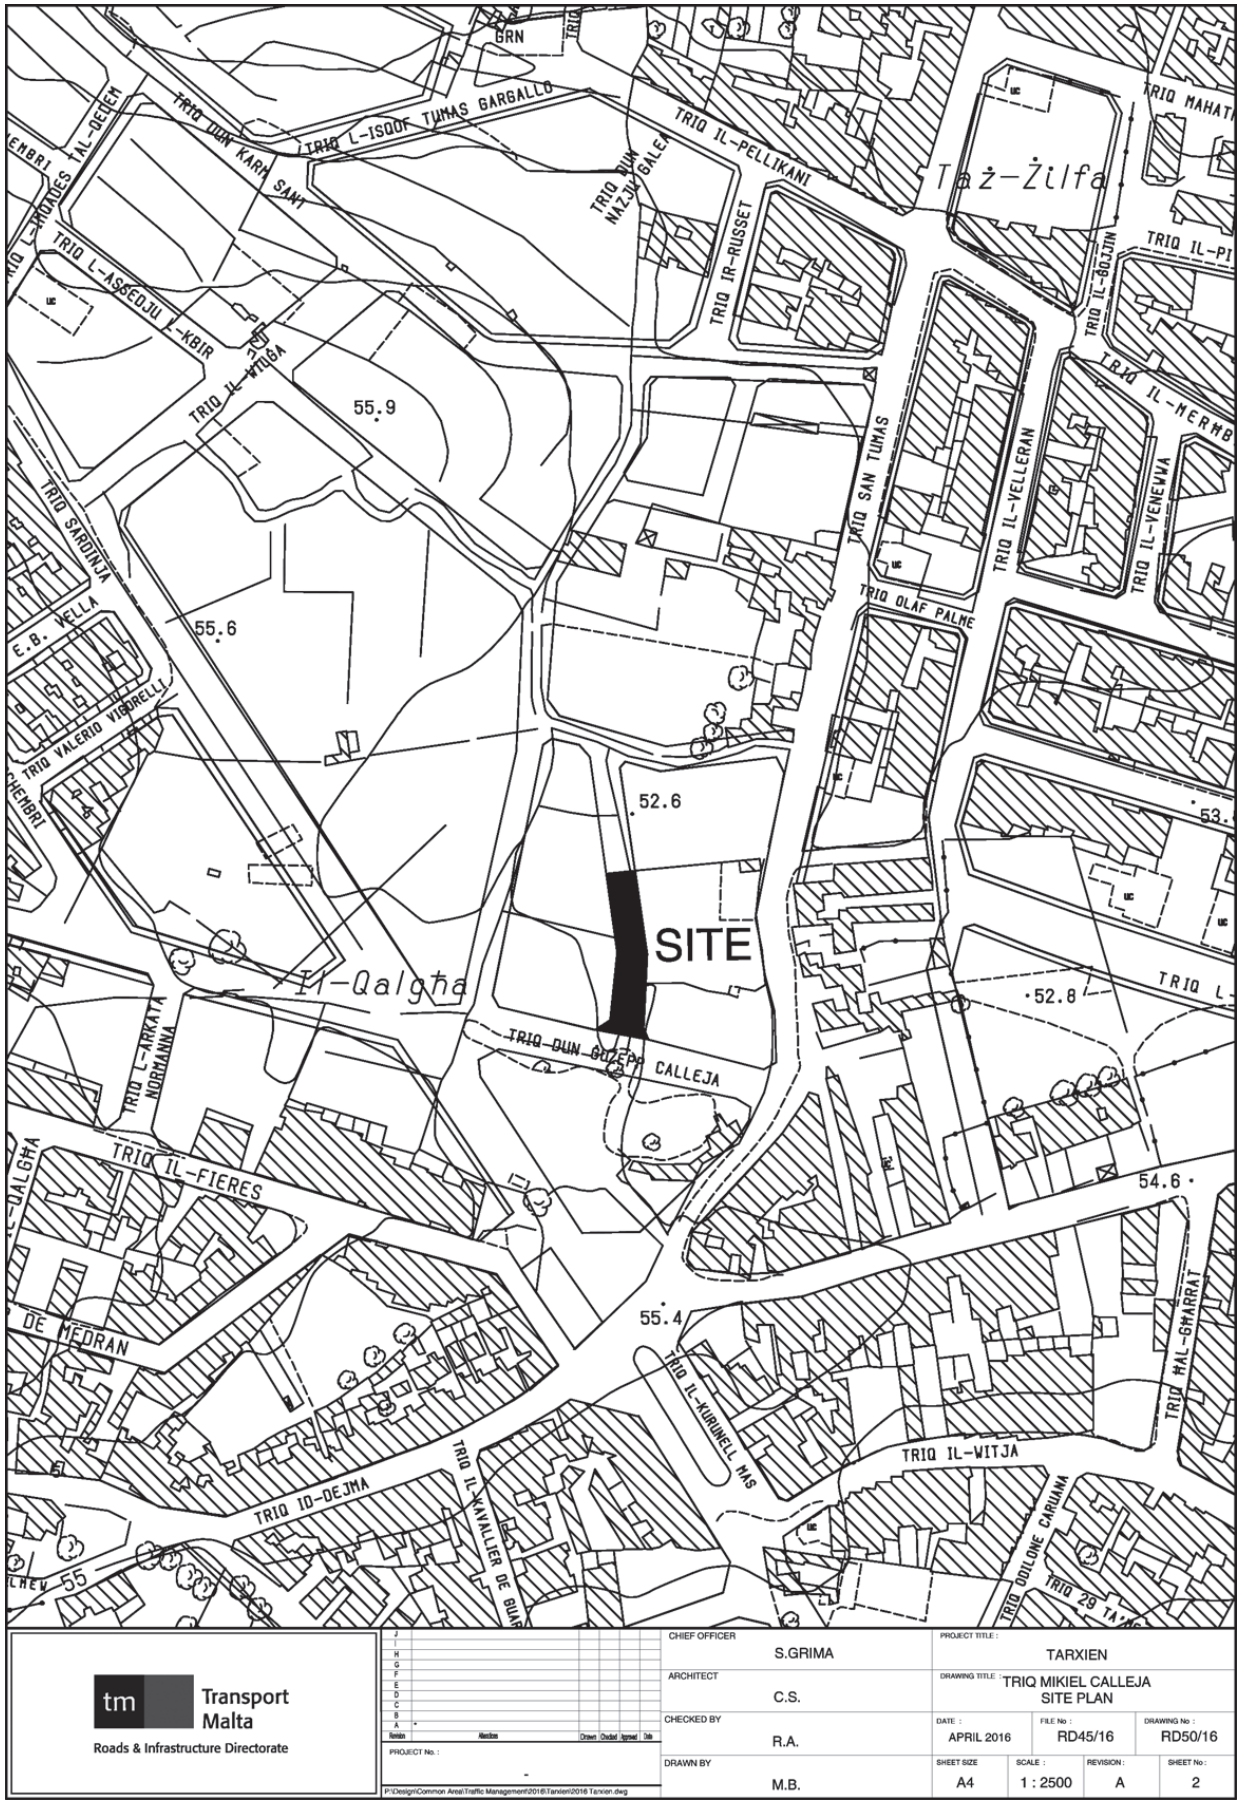

SITE
Il-Qalgħa
Taż-Żilfa
TRIQ L-ISQOF TUMAS GARGALLO
TRIQ IL-PELLIKANI
TRIQ IR-RUSSET
TRIQ SAN TUMAS
TRIQ IL-VELLERAN
TRIQ OLAF PALME
TRIQ IL-VENEVVA
TRIQ L-ASSEDJU L-KBIR
TRIQ IL-WILGA
TRIQ SARDINJA
TRIQ VALERIO VIGORELLI
TRIQ L-ARKATA NORMANNA
TRIQ DUN GUZEPP CALLEJA
TRIQ IL-FIERES
TRIQ ID-DEJMA
TRIQ IL-WITJA
TRIQ IL-KURUNELL MAS
TRIQ HAL-GHARRAT
55.9
55.6
52.6
52.8
54.6
55.4
Transport Malta
Roads & Infrastructure Directorate
CHIEF OFFICER
S.GRIMA
ARCHITECT
C.S.
CHECKED BY
R.A.
DRAWN BY
M.B.
PROJECT TITLE :
TARXIEN
DRAWING TITLE :
TRIQ MIKIEL CALLEJA
SITE PLAN
DATE :
APRIL 2016
FILE No :
RD45/16
DRAWING No :
RD50/16
SHEET SIZE
A4
SCALE :
1 : 2500
REVISION :
A
SHEET No :
2
PROJECT No :
-
P:\Design\Common Area\Traffic Management\2016\Tarxien\2016 Tarxien.dwg