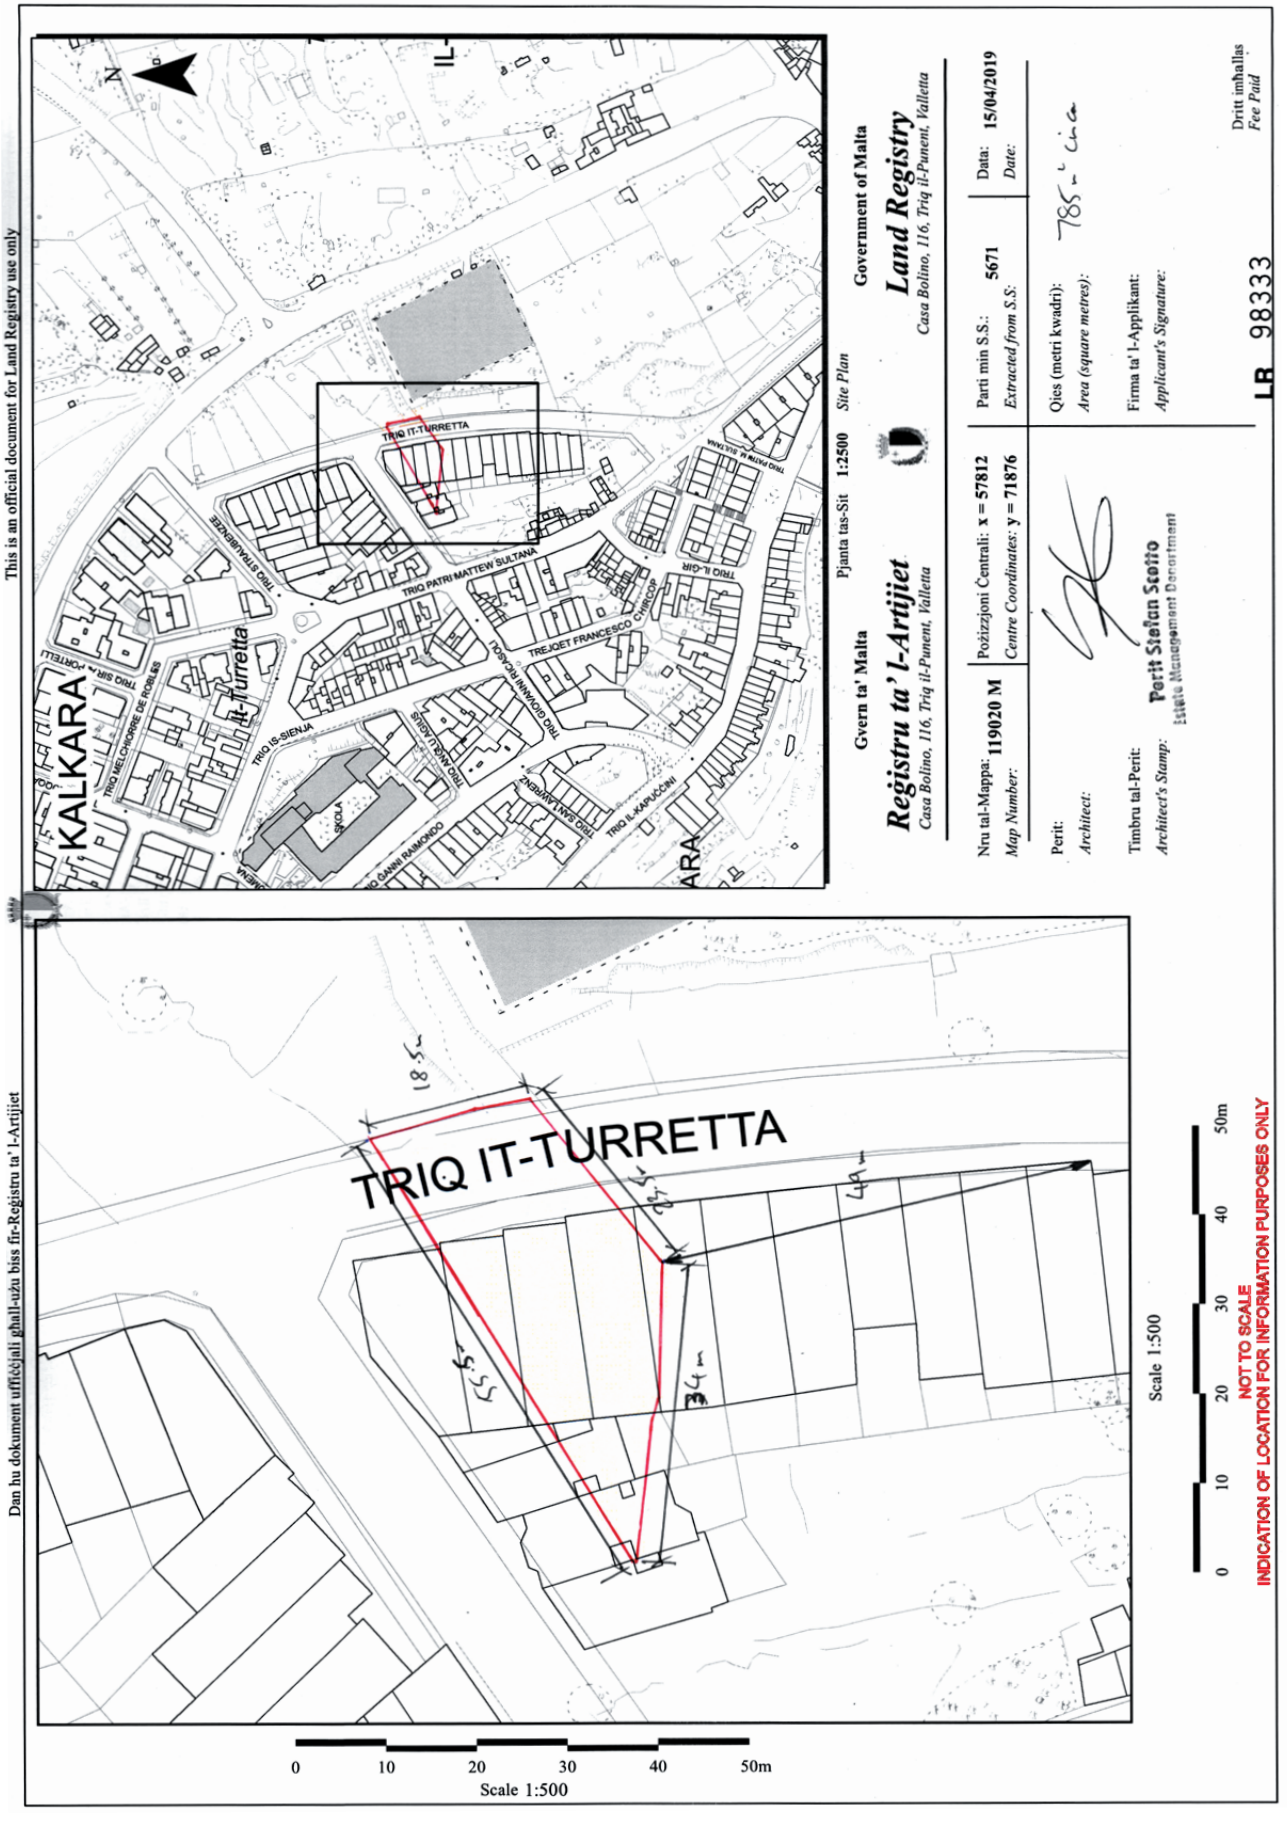

This is an official document for Land Registry use only
Dan hu dokument uffiċjali għall-użu biss fir-Reġistru ta' l-Artijiet
Gvern ta' Malta
Government of Malta
Reġistru ta' l-Artijiet
Land Registry
Casa Bolino, 116, Triq il-Punent, Valletta
Pjanta tas-Sit 1:2500 Site Plan
Nru tal-Mappa: 119020 M
Map Number:
Pożizzjoni Ċentrali: x = 57812
Centre Coordinates: y = 71876
Parti min S.S.: 5671
Extracted from S.S:
Data: 15/04/2019
Date:
Perit:
Architect:
Qies (metri kwadri):
Area (square metres):
Timbru tal-Perit:
Architect's Stamp:
Perit Stefan Scerri
Estate Management Department
Firma ta' l-Applikant:
Applicant's Signature:
LR 98333
Dritt imħallas
Fee Paid
KALKARA
TRIQ IT-TURRETTA
TRIQ PATRI MATTEW SULTANA
TREJDET FRANCESCO CUMBO
TRIQ GIOVANNI MICALLEF
TRIQ IS-SIENJA
TRIQ IL-KAPUĊĊINI
TRIQ IL-ĠIR
TRIQ MELCHIORRE DE PORTES
SKOLA
TRIQ IT-TURRETTA
18.5m
49m
37m
55m
0 10 20 30 40 50m
Scale 1:500
NOT TO SCALE
INDICATION OF LOCATION FOR INFORMATION PURPOSES ONLY