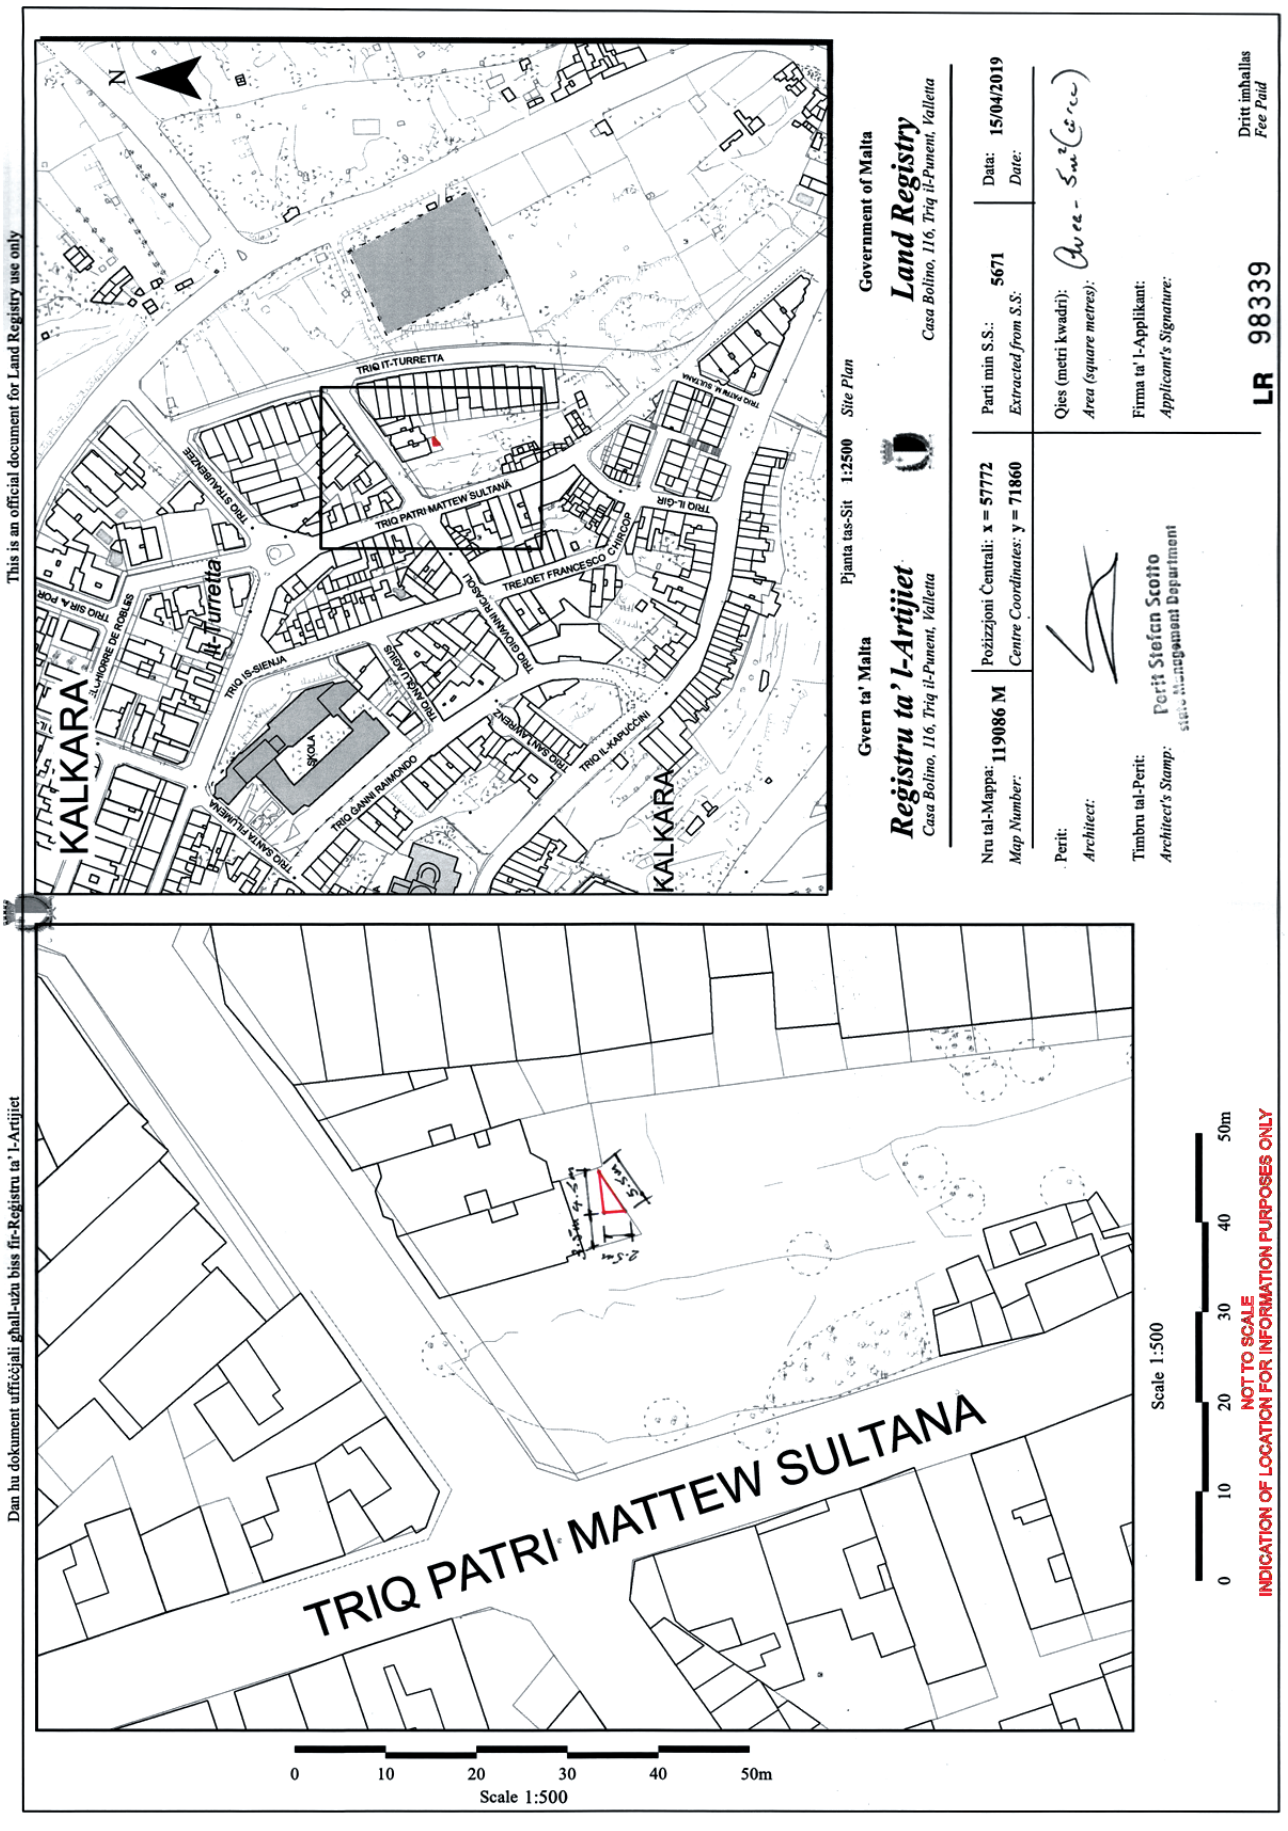

This is an official document for Land Registry use only
Dan hu dokument uffiċjali għall-użu biss fir-Reġistru ta' l-Artijiet
Gvern ta' Malta
Registru ta' l-Artijiet
Casa Bolino, 116, Triq il-Punent, Valletta
Pjanta tas-Sit 1:2500 Site Plan
Government of Malta
Land Registry
Casa Bolino, 116, Triq il-Punent, Valletta
Nru tal-Mappa: 119086 M
Map Number:
Pożizzjoni Ċentrali: x = 57772
Centre Coordinates: y = 71860
Parti min S.S.: 5671
Extracted from S.S.:
Data: 15/04/2019
Date:
Perit:
Architect:
Qies (metri kwadri):
Area (square metres):
Timbru tal-Perit:
Architect's Stamp:
Perit Stefan Scotto
Firma ta' l-Applikant:
Applicant's Signature:
LR 98339
Dritt imħallas
Fee Paid
TRIQ PATRI MATTEW SULTANA
TRIQ IT-TURRETTA
TRIQ PATRI M. SULTANA
TRIQ IL-GIR
TRIQ FRANCESCO CIRICOS
TRIQ GIOVANNI RICASOLI
TRIQ IS-SIENJA
TRIQ GANNI RAIMONDO
TRIQ IL-KAPUCCINI
TRIQ SANTA PALMIRA
TRIQ STRASBURGHESE
TRIQ SIR A. POR
IL-HORRE DE ROBLES
KALKARA
it-Turretta
N
Scale 1:500
0 10 20 30 40 50m
NOT TO SCALE
INDICATION OF LOCATION FOR INFORMATION PURPOSES ONLY