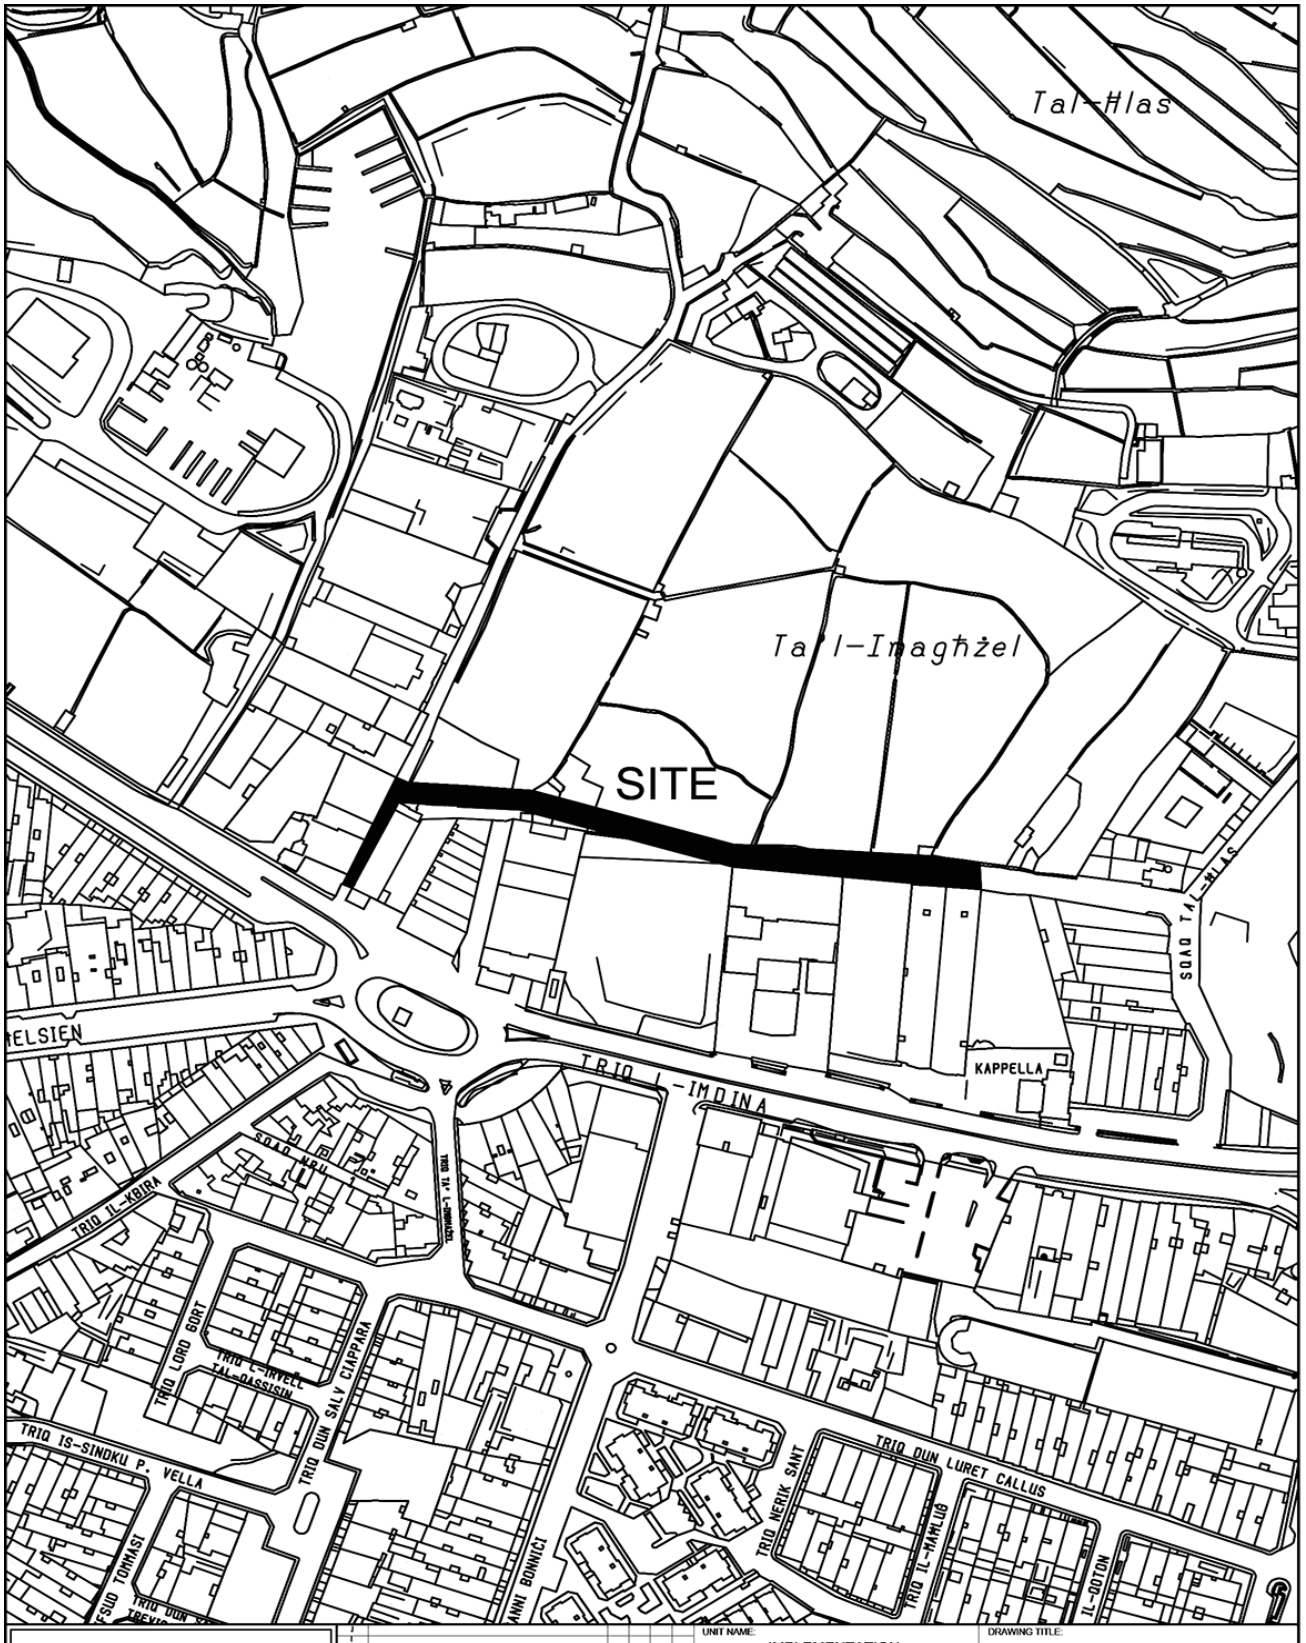

Tal-Hlas
Ta' l-Imagħżel
SITE
SQAQ TAL-HLAS
KAPPELLA
TRIQ L-IMDINA
TRIQ IL-KBIRA
TRIQ LORD GORT
TRIQ DUN SALV CIAPPARA
TRIQ IS-SINDKU P. VELLA
TRIQ DUN LURET CALLUS
TRIQ IL-MAMLUB
IL-GOTOM
INFRASTRUCTURE MALTA
CHIEF EXECUTIVE OFFICER:
Ivan Falzon
S:\Traffic Management\2023\Zebbug\2023 Zebbug.dwg
UNIT NAME:
IMPLEMENTATION
HEAD OF UNIT:
N.V.
PROJECT LEADER:
-
DRAWN BY:
-
DRAWING TITLE:
ĦAŻ-ŻEBBUĠ
po Sqaq il-Qenc cw po Sqaq Tal-Hlas - SITE PLAN
(Extents of works aren't binding but Indicative)
DATE: April 2023
FILE NO: -
DRAWING NO: IMD302/23
SHEET SIZE: A4
SCALE: 1:2500
REVISION: A
PAGE NO: 8