Nru. 575

AWTORITÀ TA' L-IPPJANAR

Skedar ta' Proprjetà

Artikolu 46 ta' l-Att ta' l-1992 dwar l-Ippjanar ta' l-Iżvilupp

L-AWTORITÀ ta' l-Ippjanar qiegħda b'dan tiddikjara l-proprjetajiet li ġejjin, jiġifieri:

53, 54, 55 (INKLUŻ L-UFFIĊĊJU TAL-LOTTU)
FI TRIQ IL-KBIRA;
7,8, f'IR-RAMPA TA' SAN ĠILJAN;
F'SAN ĠILJAN

(ara l-pjanta tas-sit f'paġna 6639) bħala mniżżlin fil-Lista ta' Proprjetà Skedata, skond it-termini ta' l-artiklu 46 ta' l-Att ta' l-1992 dwar l-Ippjanar ta' l-Iżvilupp.

L-Awtorità tiddikjara l-proprjetajiet ta' hawn fuq bħala ta':

Grad 3 skond it-termini tal-*Policy* UCO 7 tal-Pjan ta' Struttura.

L-Awtorità ta' l-Ippjanar teżerċita s-setgħat tagħha ta' twettiq, kif imfissra fl-artikoli 46, 52, 53 u 55 ta' l-Att, fil-każ ta' xi ksur tal-provvedimenti ta' l-Att dwar l-Ippjanar ta' l-Iżvilupp f'dak li jirrigwarda Proprjetà Skedata.

It-30 ta' Awissu, 1994

No. 575

PLANNING AUTHORITY

Scheduling of Property

Section 46 of the Development Planning Act, 1992

THE Planning Authority is hereby declaring the following properties, namely:

53, 54, 55 (INCLUDING LOTTO OFFICE)
OF TRIQ IL-KBIRA;
7,8, OF IR-RAMPA TA' SAN ĠILJAN;
AT SAN ĠILJAN

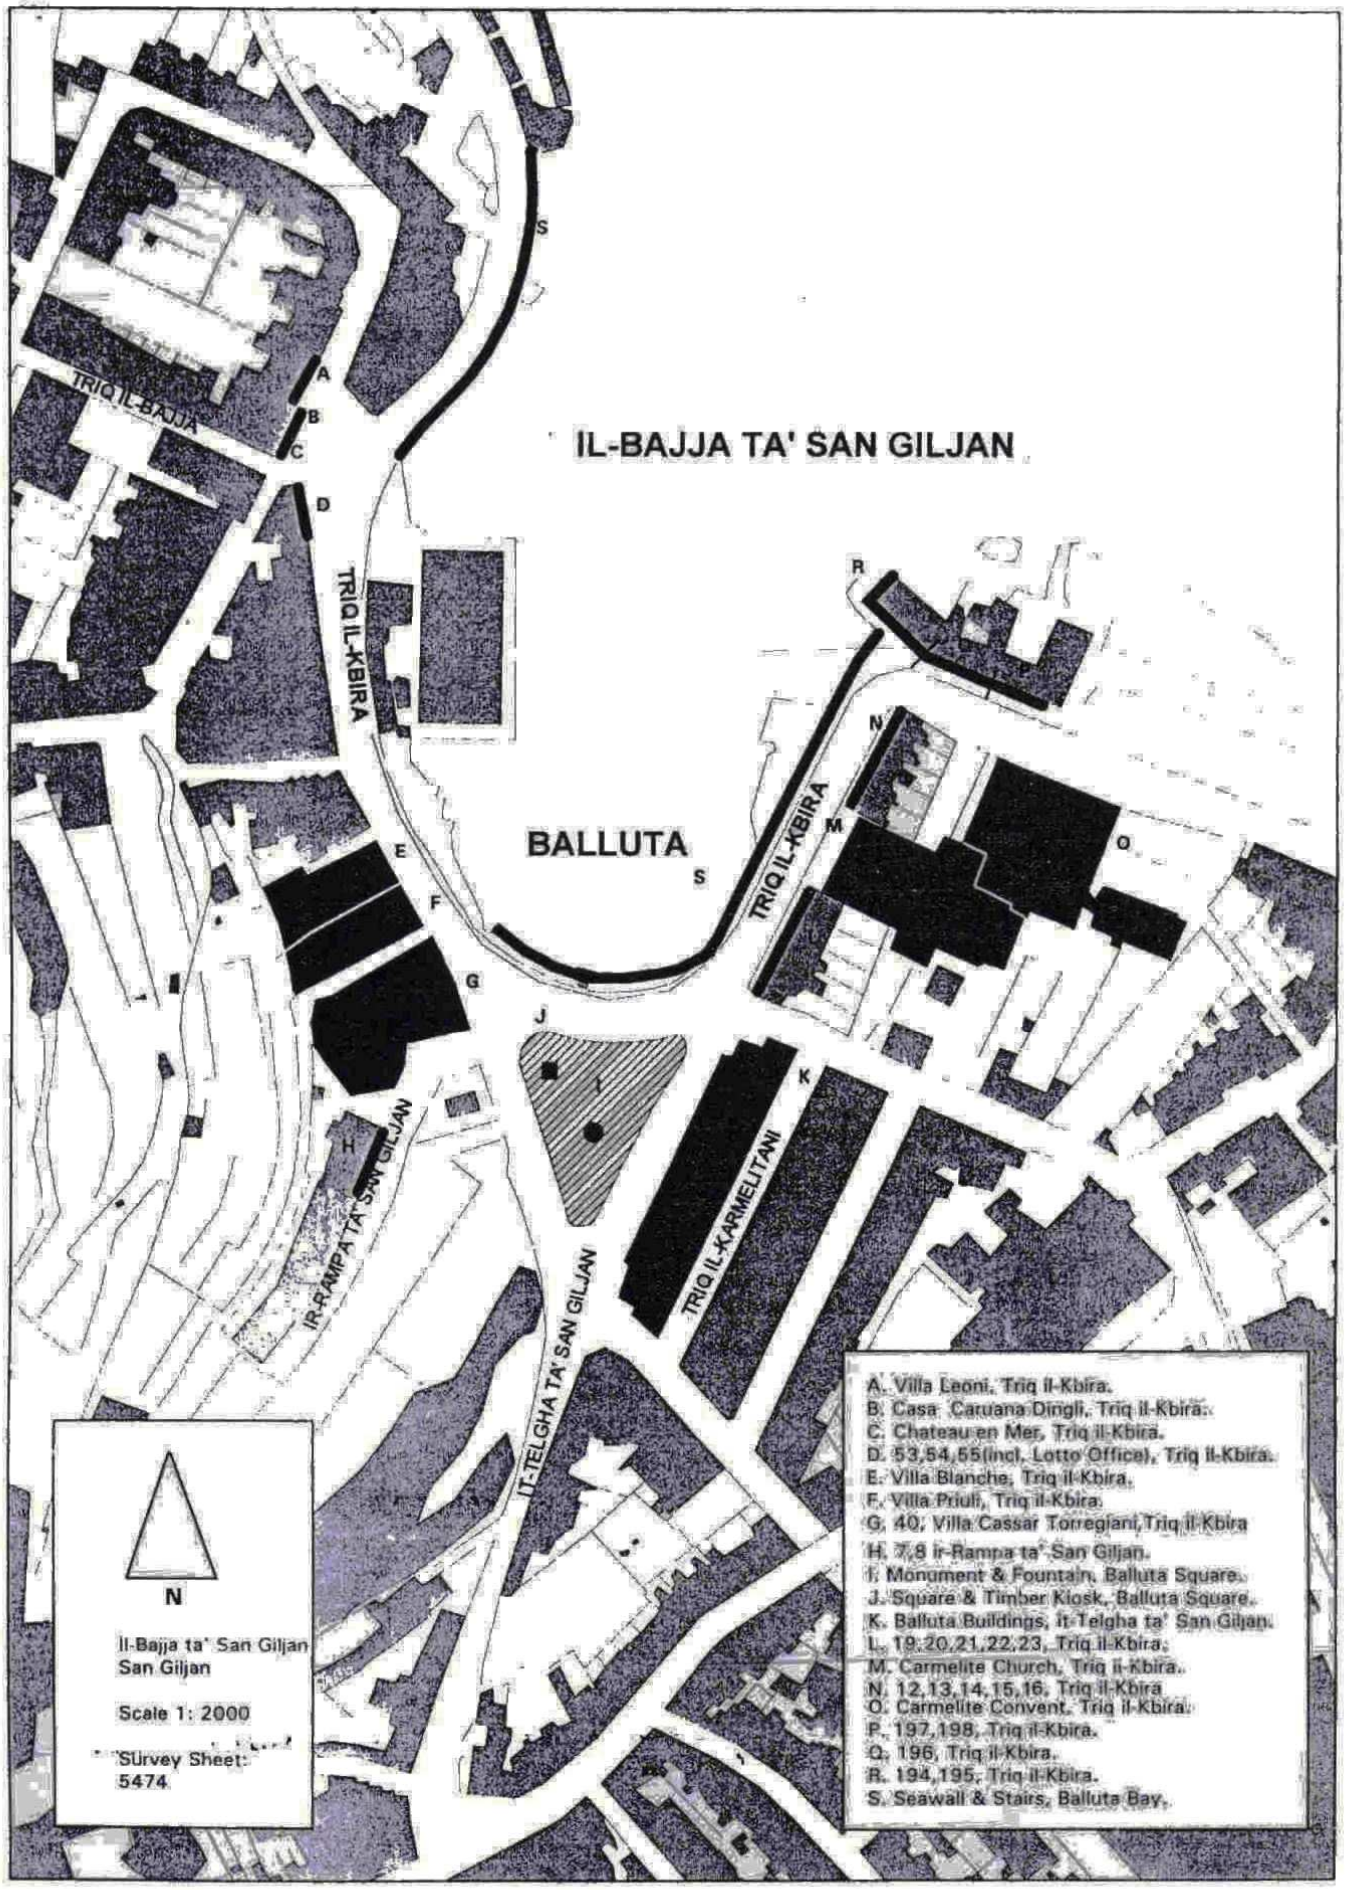
(see site plan on page 6639) as included in the List of Scheduled Property in terms of section 46 of the Development Planning Act, 1992.

The Authority designates the above properties as:

Grade 3 in terms of Structure Plan Policy UCO 7.

The Planning Authority will exercise its powers of enforcement, as set out in sections 46, 52, 53 and 55 of the Act, in the case of any contravention to the provisions of the Development Planning Act as regards to Scheduled Property.

30th August, 1994


IL-BAJJA TA' SAN GILJAN
BALLUTA
TRIQ IL-BAJJA
TRIQ IL-KBIRA
TRIQ IL-KBIRA
TRIQ IL-KARMELITANI
IR-RAMPA TA' SAN GILJAN
IT-TELGHA TA' SAN GILJAN
A
B
C
D
E
F
G
H
I
J
K
L
M
N
O
R
S
N
Il-Bajja ta' San Giljan
San Giljan
Scale 1: 2000
Survey Sheet:
5474
A. Villa Leoni, Triq il-Kbira.
B. Casa Caruana Dingli, Triq il-Kbira.
C. Chateau en Mer, Triq il-Kbira.
D. 53,54,55(incl. Lotto Office), Triq il-Kbira.
E. Villa Blanche, Triq il-Kbira.
F. Villa Priuli, Triq il-Kbira.
G. 40, Villa Cassar Torregiani,Triq il-Kbira
H. 7,8 ir-Rampa ta' San Giljan.
I. Monument & Fountain, Balluta Square.
J. Square & Timber Kiosk, Balluta Square.
K. Balluta Buildings, it-Telgha ta' San Giljan.
L. 19,20,21,22,23, Triq il-Kbira.
M. Carmelite Church, Triq il-Kbira.
N. 12,13,14,15,16, Triq il-Kbira
O. Carmelite Convent, Triq il-Kbira.
P. 197,198, Triq il-Kbira.
Q. 196, Triq il-Kbira.
R. 194,195, Triq il-Kbira.
S. Seawall & Stairs, Balluta Bay.