Nru. 588

AWTORITÀ TA' L-IPPJANAR

Skedar ta' Proprjetà

Att ta' l-1992 dwar l-Ippjanar ta' l-Iżvilupp, Artikolu 46

L-AWTORITÀ ta' l-Ippjanar b'din tiddikjara li qiegħda tinkludi fil-Lista ta' Proprjetà Skedata, skond l-artikolu 46 ta' l-Att ta' l-1992 dwar l-Ippjanar ta' l-Iżvilupp, il-proprjetà li ġejja, jiġifieri:

1. It-Tempji Preistoriċi tal-Ġgantija fix-Xagħra, iddikjarata bħala waħda ta' Klassi A skond it-termini tal-*Policy* ARC 2 tal-Pjan ta' Struttura. (ara l-pjanta tas-sit f'paġna 6,806).

2. (a) Għar ta' Għejżu fix-Xagħra, iddikjarata bħala waħda ta' Klassi A skond it-termini tal-*Policy* ARC 2 tal-Pjan ta' Struttura (ara l-pjanta tas-sit f'paġna 6,807).

No. 588

PLANNING AUTHORITY

Scheduling of Property

Developing Planning Act, Section 46

THE Planning Authority hereby declares that it is including in the List of Scheduled Property, in terms of section 46 of the Developing Planning Act, 1992, the following property, namely:—

1. Ġgantija Prehistoric Temples at Xagħra, designated as Class A in terms of Structure Plan Policy ARC 2 (see site plan on page 6,806).

2. (a) Għar ta' Għejżu at Xagħra, designated as Class A in terms of Structure Plan Policy ARC 2 (see site plan on page 6,807).

(b) Brockdorff Circle fix-Xagħra, iddikjarata bħala waħda ta' Klassi A skond it-termini tal-*Policy* ARC 2 tal-Pjan ta' Struttura (ara l-pjanta tas-sit f'paġna 6,807).

3. Fdalijiet ta' Tempji Megalitiċi f'Santa Verna fix-Xagħra, iddikjarata bħala waħda ta' Klassi A skond it-termini tal-*Policy* ARC 2 tal-Pjan ta' Struttura (ara l-pjanta tas-sit f'paġna 6,808).

4. Fdalijiet Preistoriċi fuq l-Għolja tan-Nuffara, fix-Xagħra, iddikjarata bħala waħda ta' Klassi A skond it-termini tal-*Policy* ARC 2 tal-Pjan ta' Struttura (ara l-pjanta tas-sit f'paġna 6,809).

5. Villa Rumana fir-Rabat, iddikjarata bħala waħda ta' Klassi A skond it-termini tal-*Policy* ARC 2 tal-Pjan ta' Struttura (ara l-pjanta tas-sit f'paġna 6,810....).

6. Ċimiterju tas-Saraċini u Fdalijiet Rumani taħthom fir-Rabat, iddikjarata bħala waħda ta' Klassi A skond it-termini tal-*Policy* ARC 2 tal-Pjan ta' Struttura (ara l-pjanta tas-sit f'paġna 6,811).

7. Fdalijiet ta' Kappella Medjovali f'Ta' Baqqari, iż-Żurrieq, iddikjarata bħala waħda ta' Klassi B skond it-termini tal-*Policy* ARC 2 tal-Pjan ta' Struttura (ara l-pjanta tas-sit f'paġna 6,812).

8. Torri Ruman f'Ta' Baqqari, iż-Żurrieq, iddikjarata bħala waħda ta' Klassi A skond it-termini tal-*Policy* ARC 2 tal-Pjan ta' Struttura (ara l-pjanta tas-sit f'paġna 6,813).

9. Torri Ruman f'Tal-Wilġa, is-Siġġiewi, iddikjarata bħala waħda ta' Klassi A skond it-termini tal-*Policy* ARC 2 tal-Pjan ta' Struttura (ara l-pjanta tas-sit f'paġna 6,814).

10. Torri Ruman Ta' Ċieda, f'San Ġwann, iddikjarata bħala waħda ta' Klassi B skond it-termini tal-*Policy* ARC 2 tal-Pjan ta' Struttura (ara l-pjanta tas-sit f'paġna 6,815).

11. Fdalijiet ta' żmien il-Bronż f'Il-Wardija ta' San Ġorġ, limiti tas-Siġġiewi, iddikjarata bħala waħda ta' Klassi A skond it-termini tal-*Policy* ARC 2 tal-Pjan ta' Struttura (ara l-pjanta tas-sit f'paġna 6,816).

L-Awtorità ta' l-Ippjanar teżerċita s-setgħa tagħha ta' twettiq, kif imfissra fArtikli 46, 52, 53 u 55 ta' l-Att, fil-każ ta' xi ksur tal-provvedimenti ta' l-Att dwar l-Ippjanar ta' l-Iżvilupp f'dak li jirrigwarda Proprjetà Skedata.

Is-6 ta' Settembru, 1994

(b) Brockdorff Circle at Xagħra, designated as Class A in terms of Structure Plan Policy ARC 2 (see site plan on page 6,807).

3. Megalithic Temple remains at Santa Verna, Xagħra, designated as Class A in terms of Structure Plan Policy ARC 2 (see site plan on page 6,808).

4. Prehistoric Remains at In-Nuffara Hill Top, Xagħra, designated as Class A in terms of Structure Plan Policy ARC 2 (see site plan on page 6,809).

5. Roman Villa at Rabat, designated as Class A in terms of Structure Plan Policy ARC 2 (see site plan on page 6,810).

6. Saracenic Cemetery and Roman Remains beneath at Rabat, designated as Class A in terms of Structure Plan Policy ARC 2 (see site plan on page 6,811).

7. Remains of a Mediaeval chapel at Ta' Baqqari, Żurrieq, designated as Class B in terms of Structure Plan Policy ARC 2 (see site plan on page 6,812).

8. Roman Tower at Ta' Baqqari, Żurrieq, designated as Class A in terms of Structure Plan Policy ARC 2 (see site plan on page 6,813).

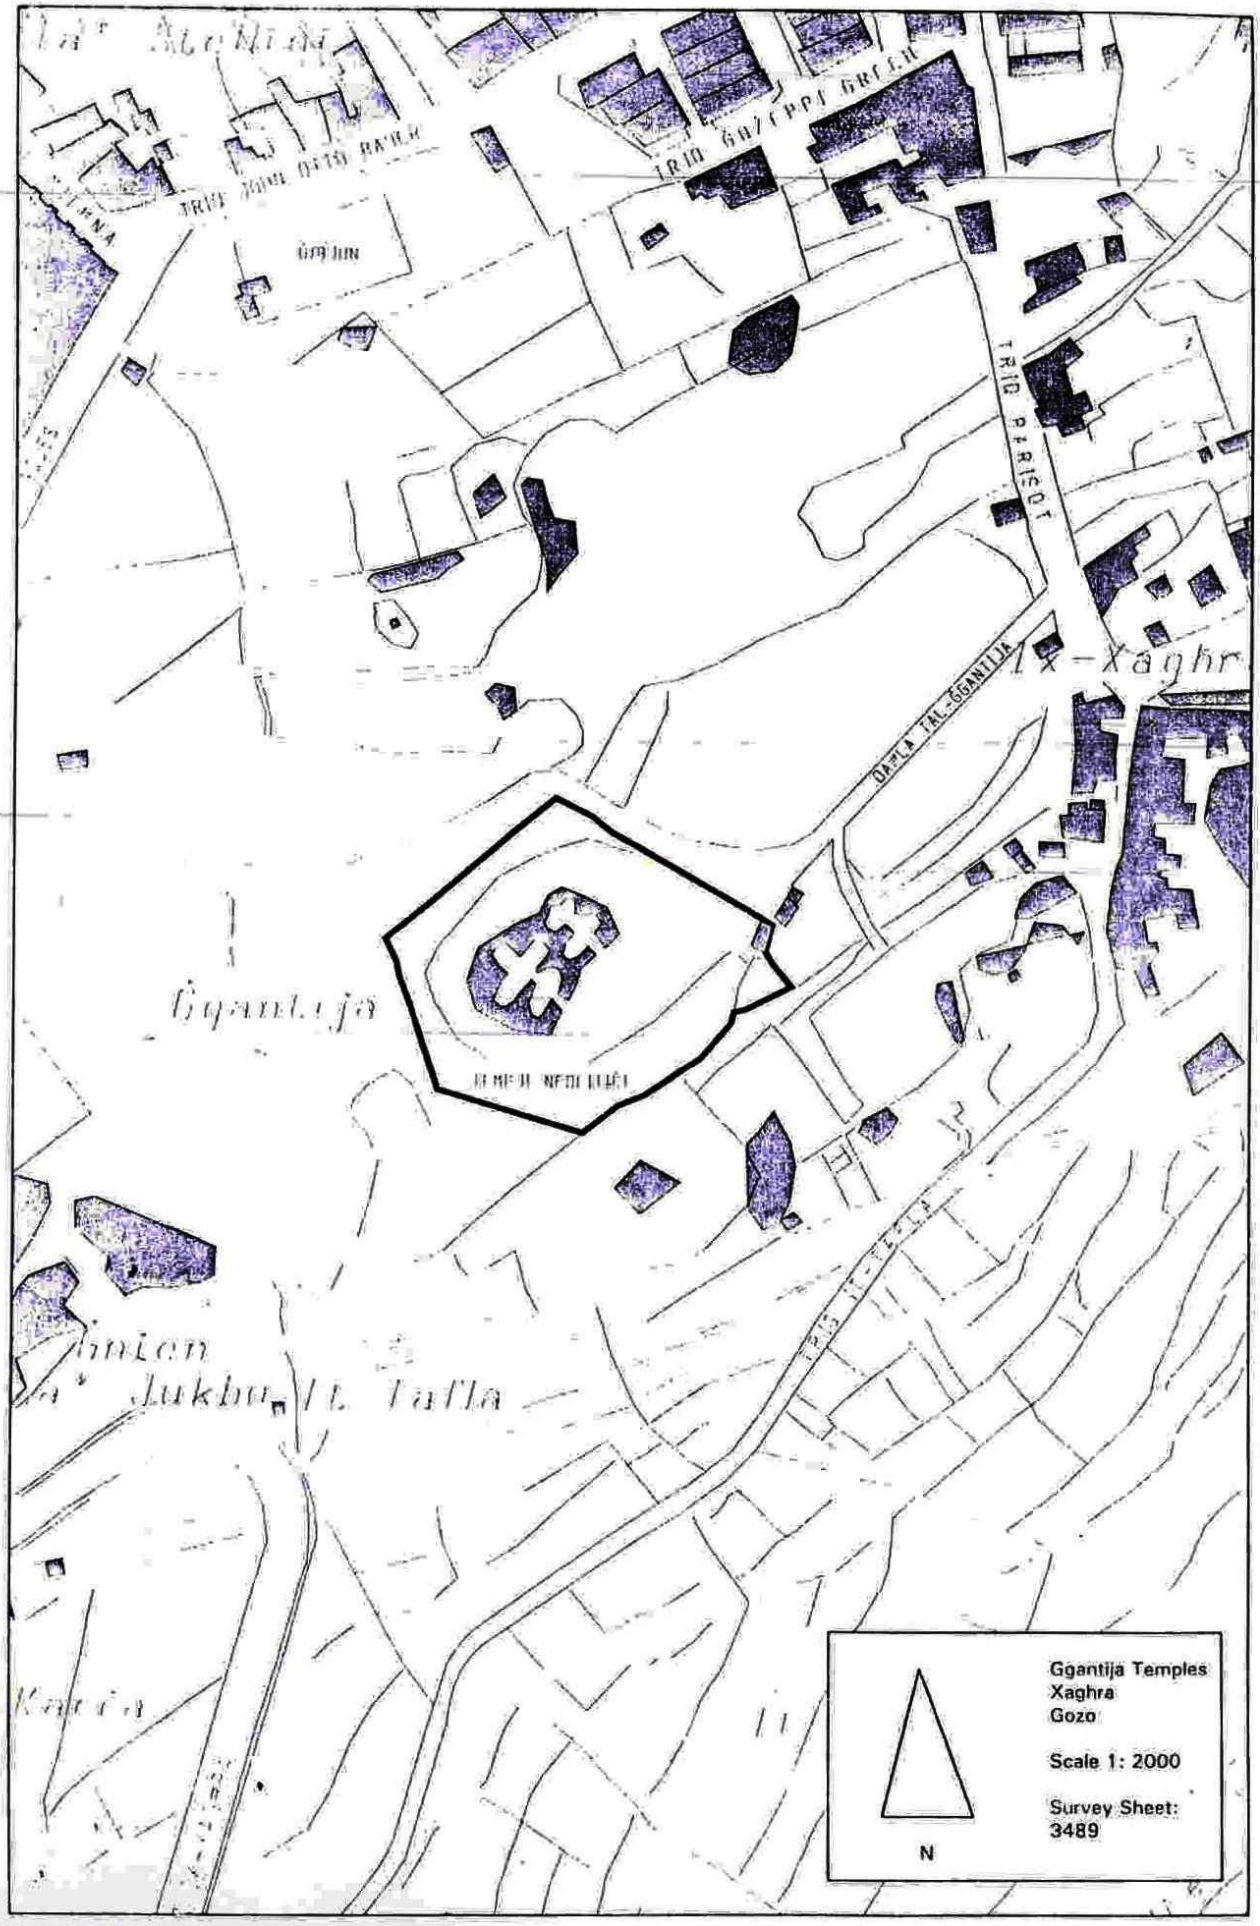
9. Roman Tower at Tal-Wilġa, Siġġiewi, designated as Class A in terms of Structure Plan Policy ARC 2 (see site plan on page 6,814).

10. Roman Tower at Ta' Ċieda, San Ġwann, designated as Class B in terms of Structure Plan Policy ARC 2 (see site plan on page 6,815).

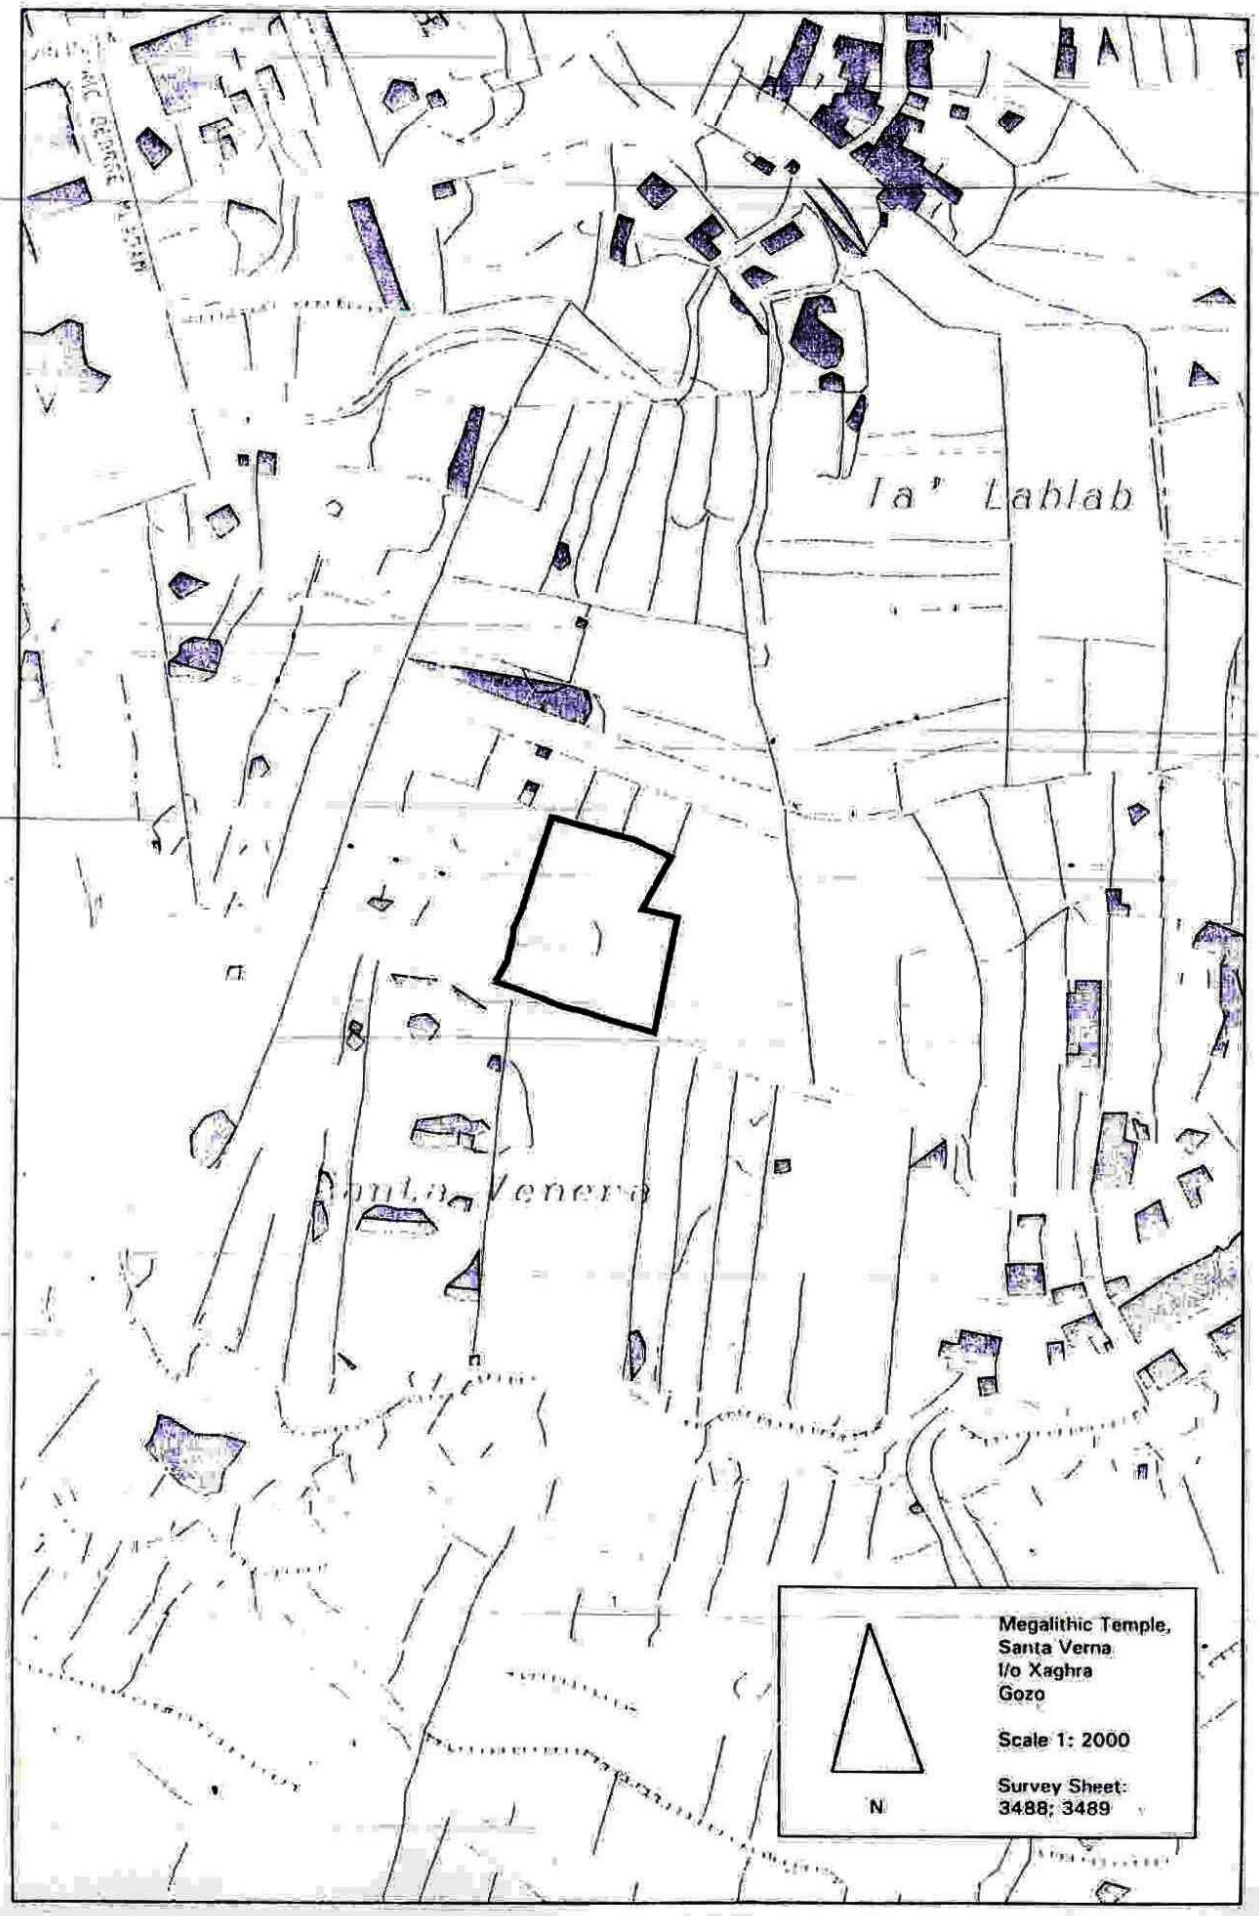
11. Bronze Age settlement remains at Il-Wardija, Ta' San Ġorġ, l/o Siġġiewi, designated as Class A in terms of Structure Plan Policy ARC 2 (see site plan on page 6,816).

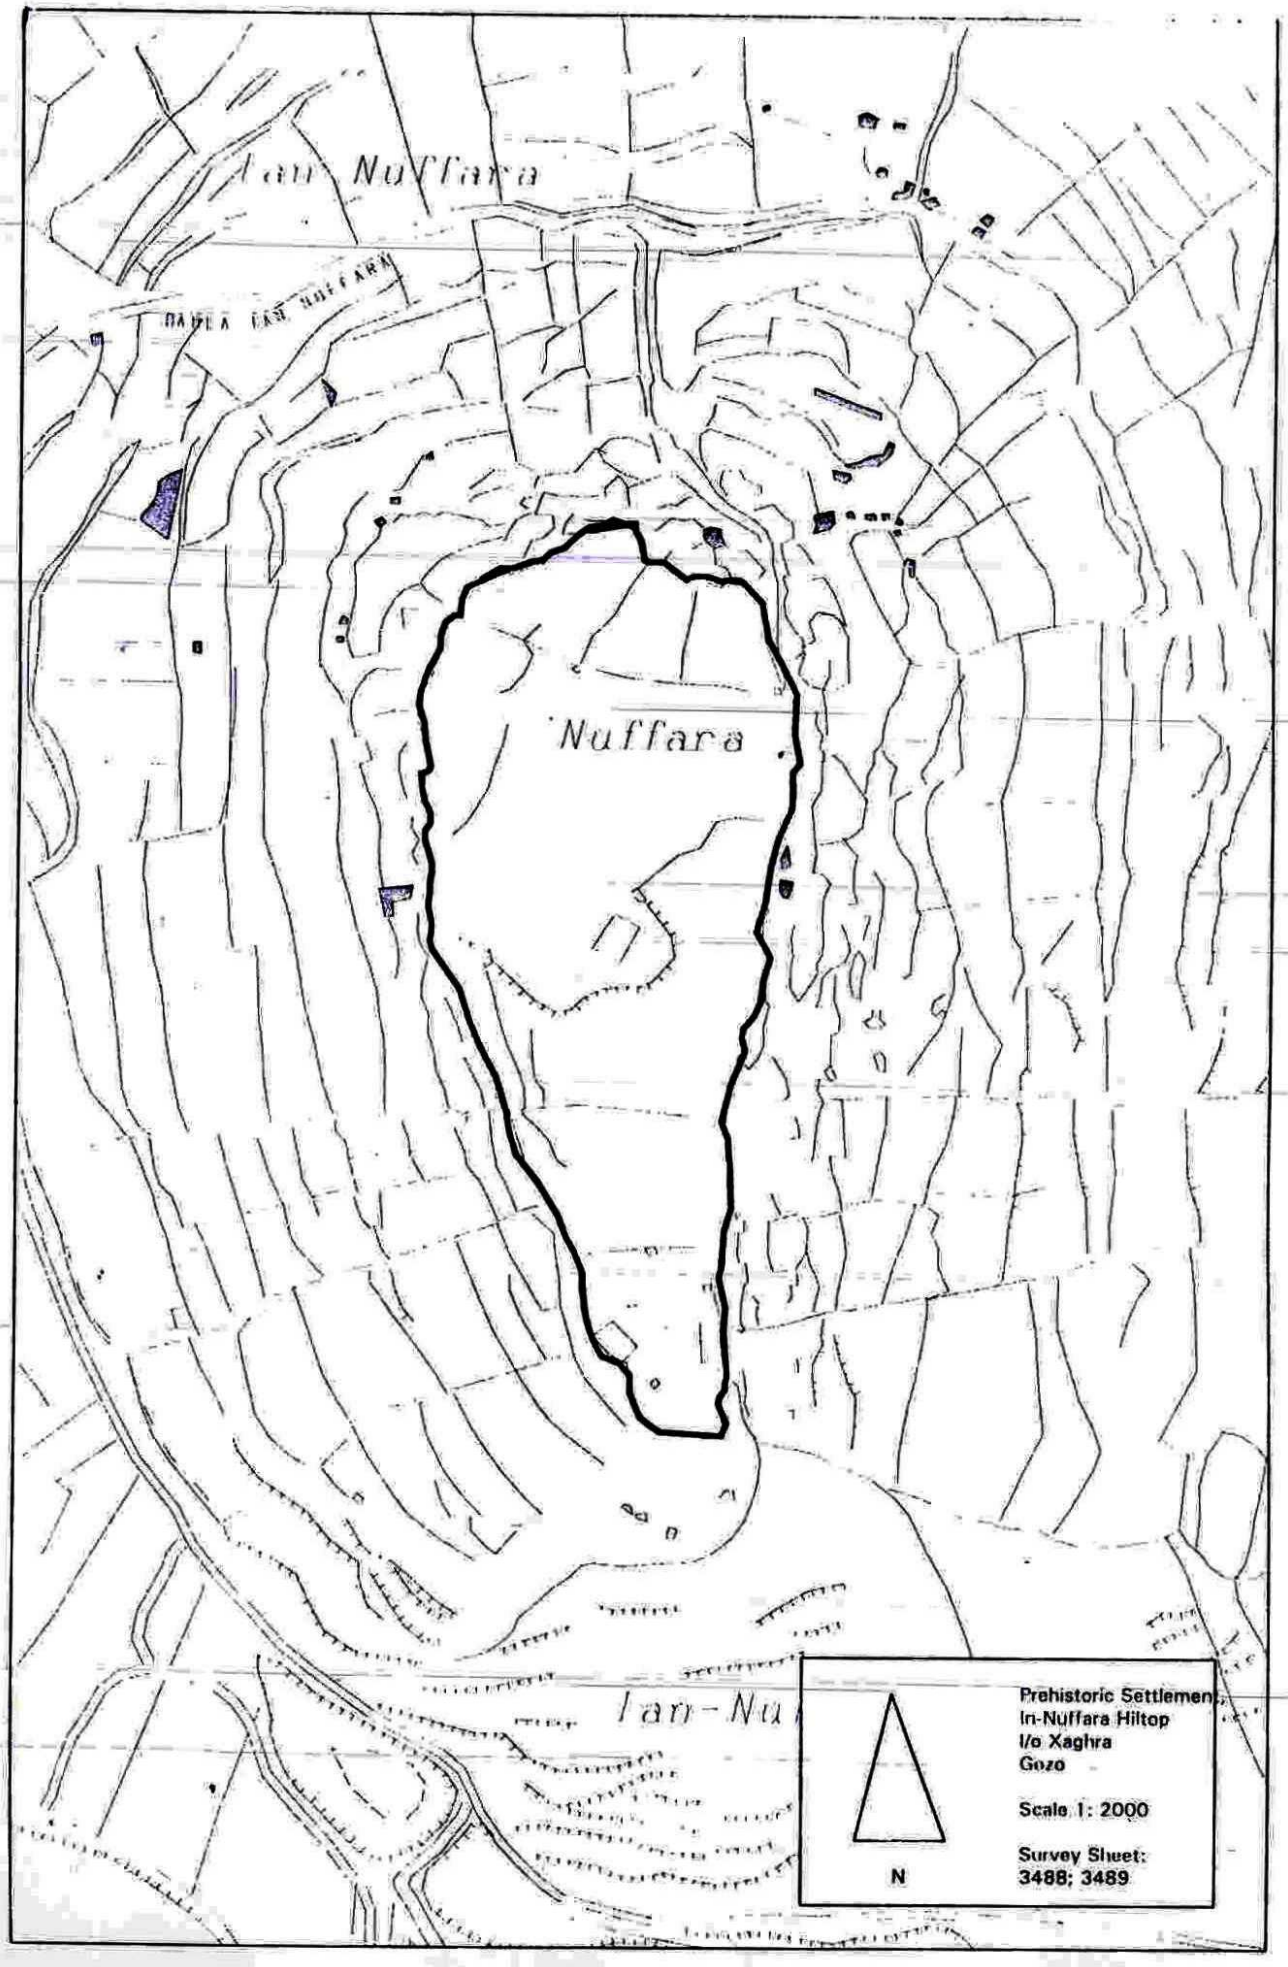
The Planning Authority will exercise its powers of enforcement, as set out in sections 46, 52, 53 and 55 of the Act, in the case of any contravention to the provisions of the Development Planning Act as regards to Scheduled Property.

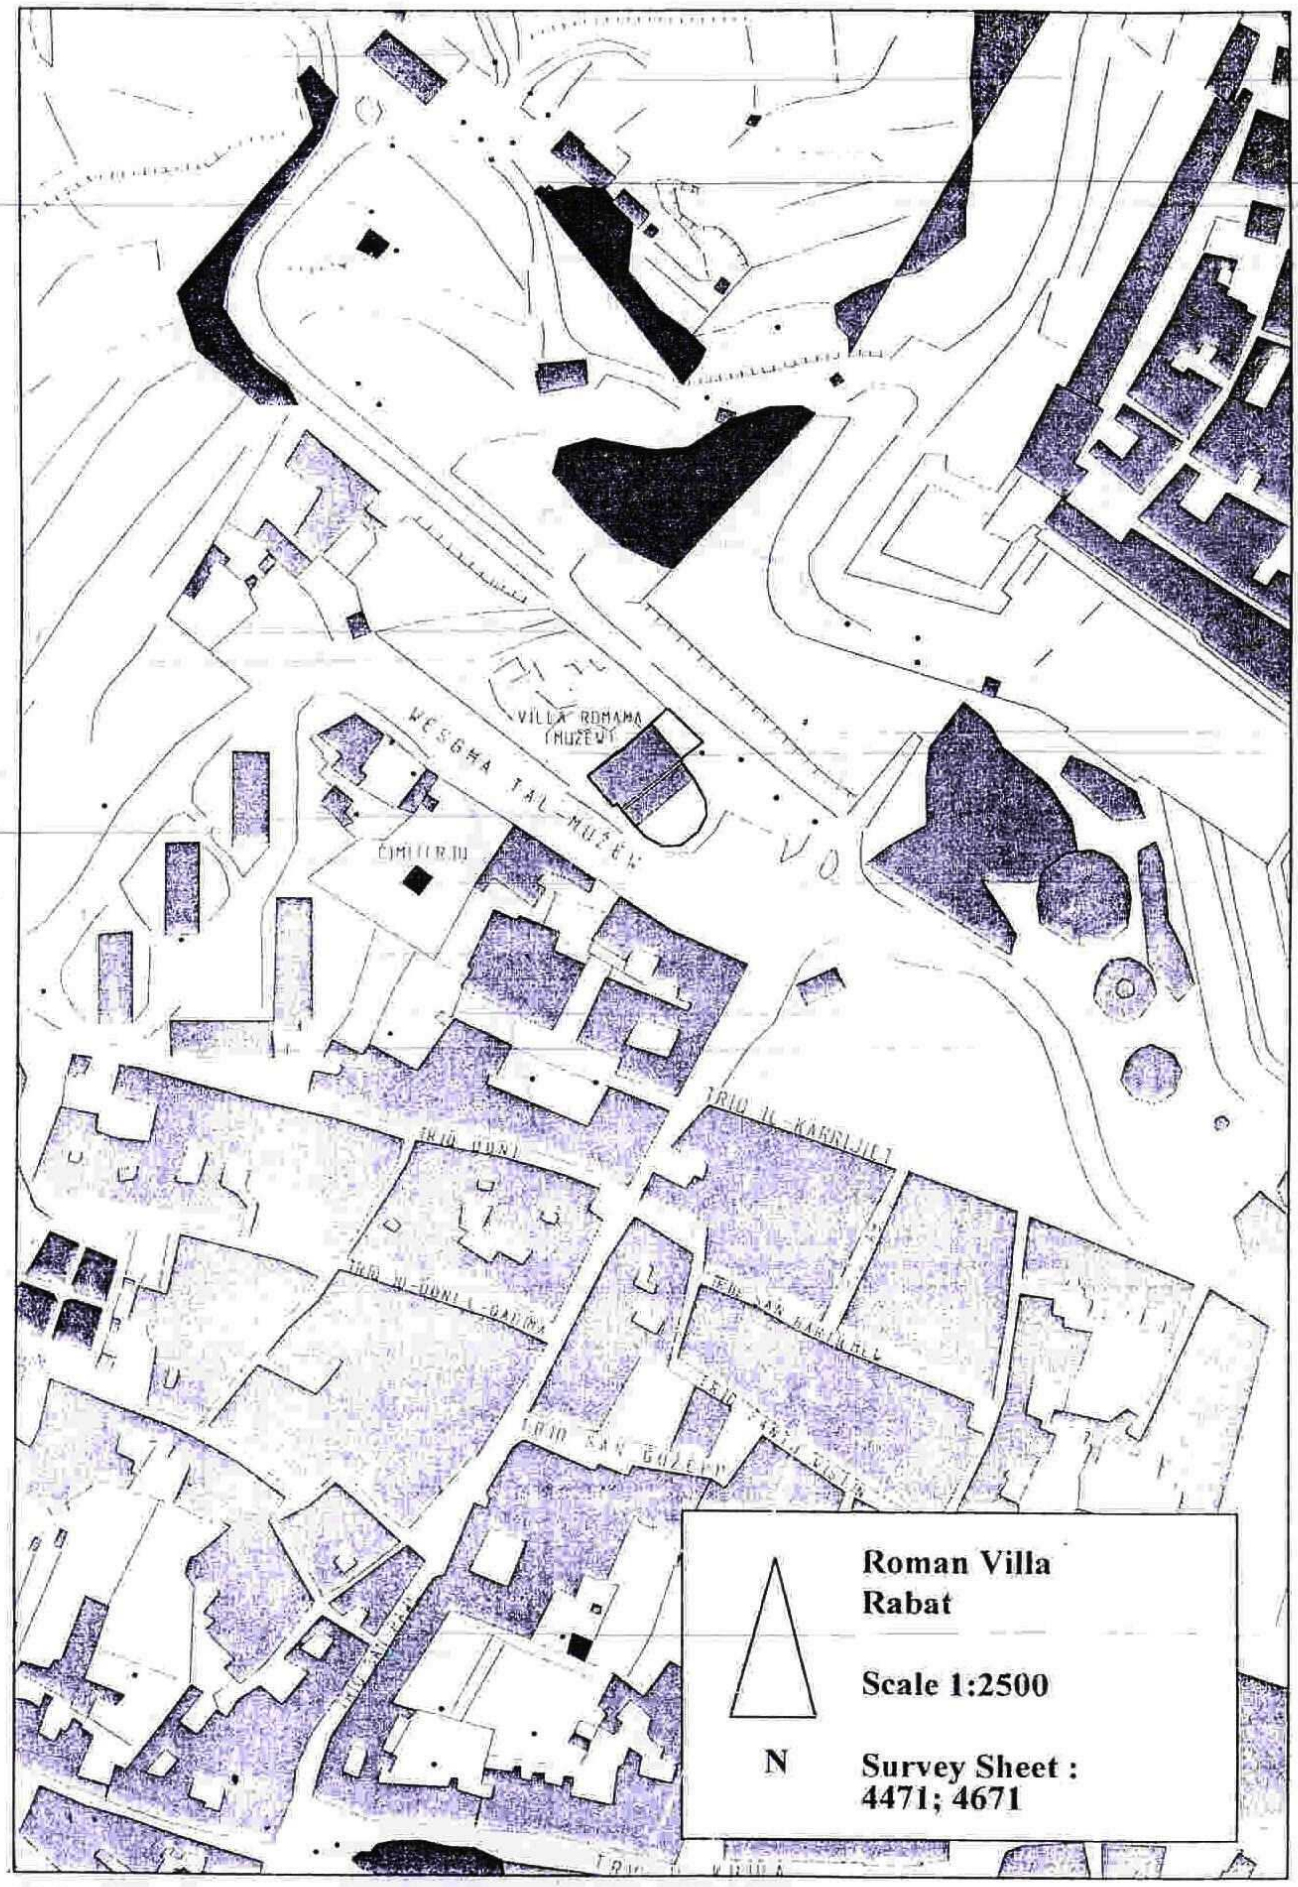
6th September, 1994

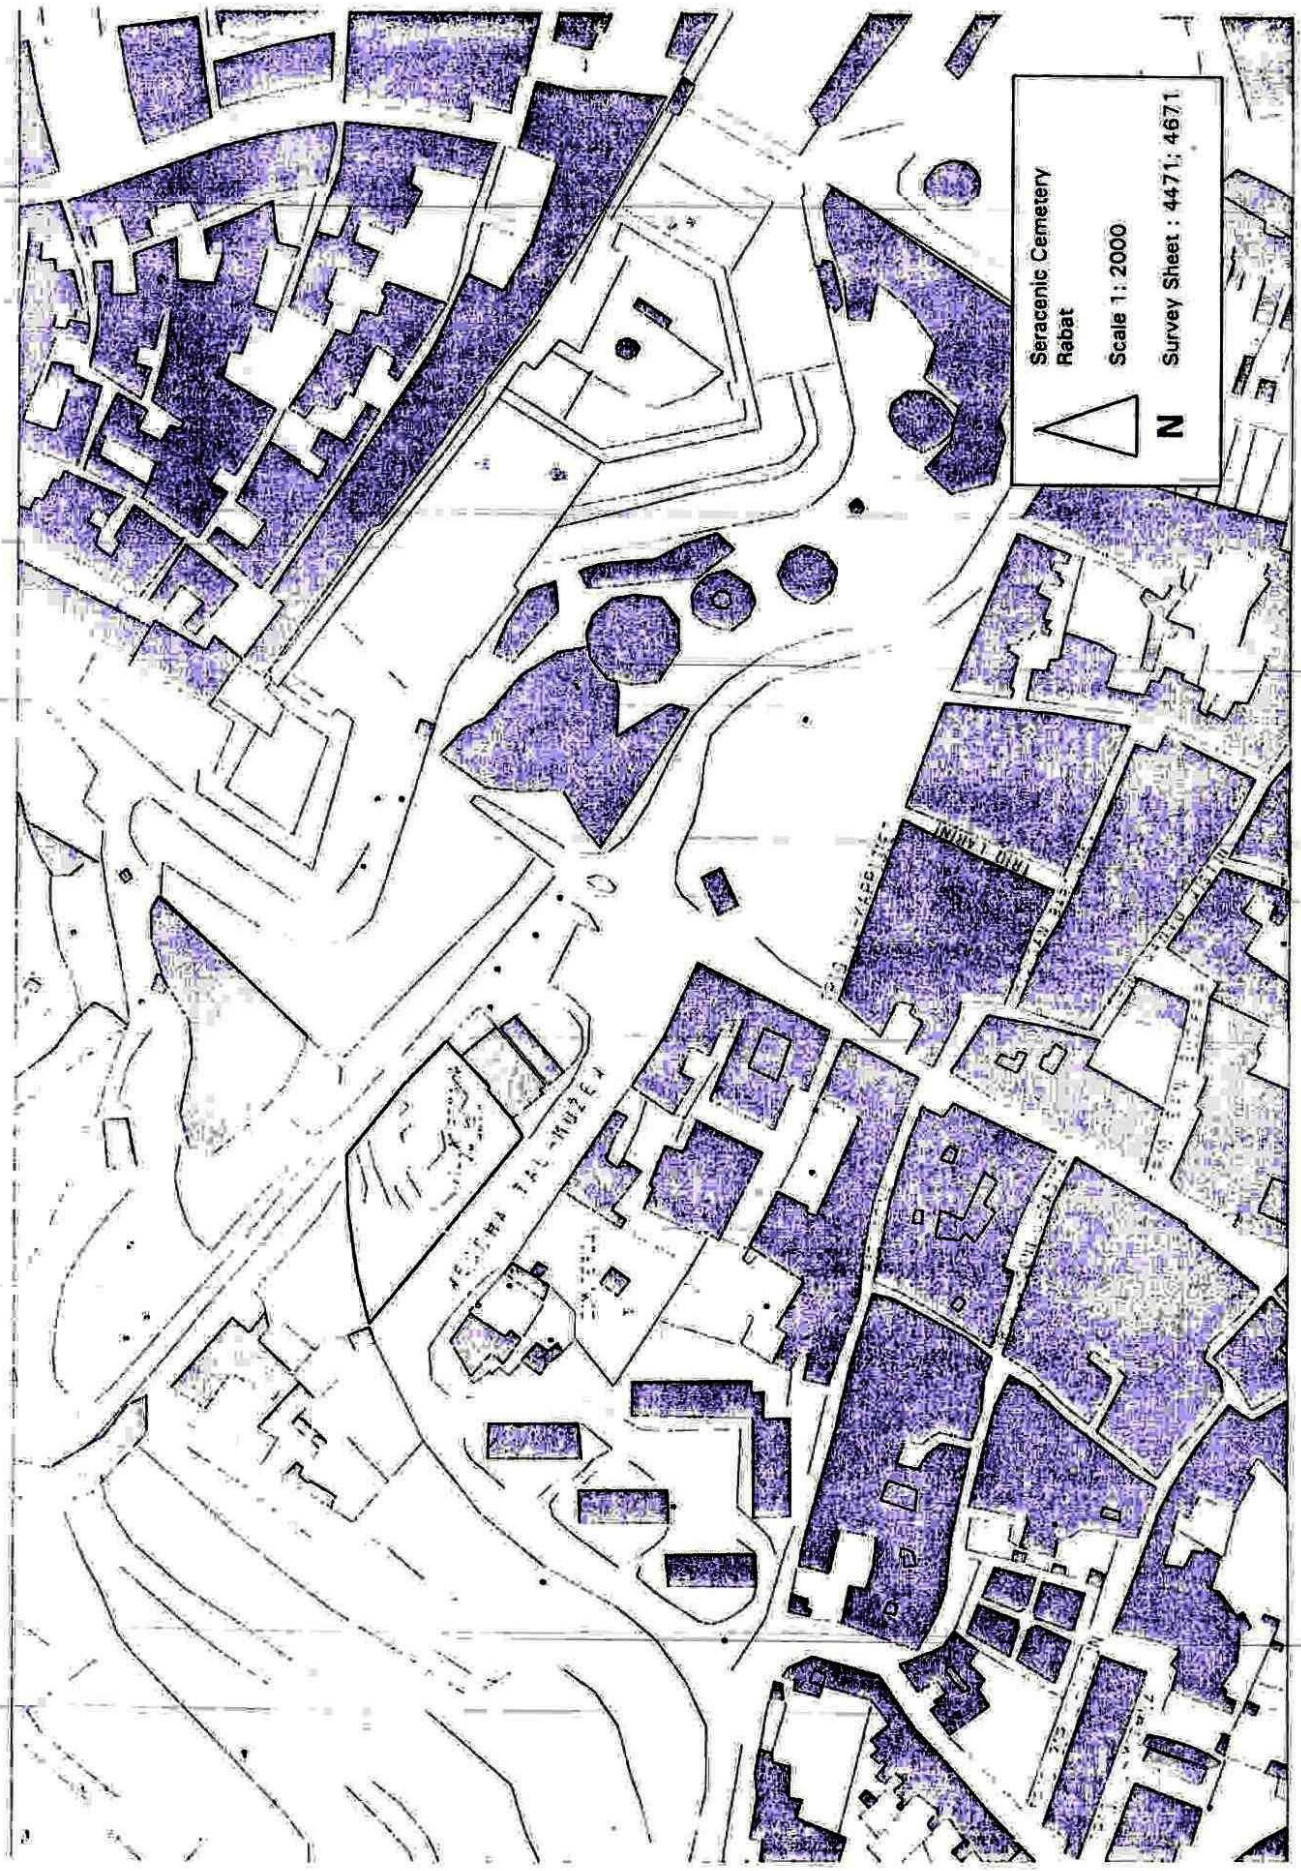

TRIQ GUZEPPI GRECH
TRIQ PARISOT
Ix-Xaghra
Ggantija
Jukbu
Kaċċa
Ggantija Temples
Xaghra
Gozo
Scale 1: 2000
Survey Sheet:
3489
N

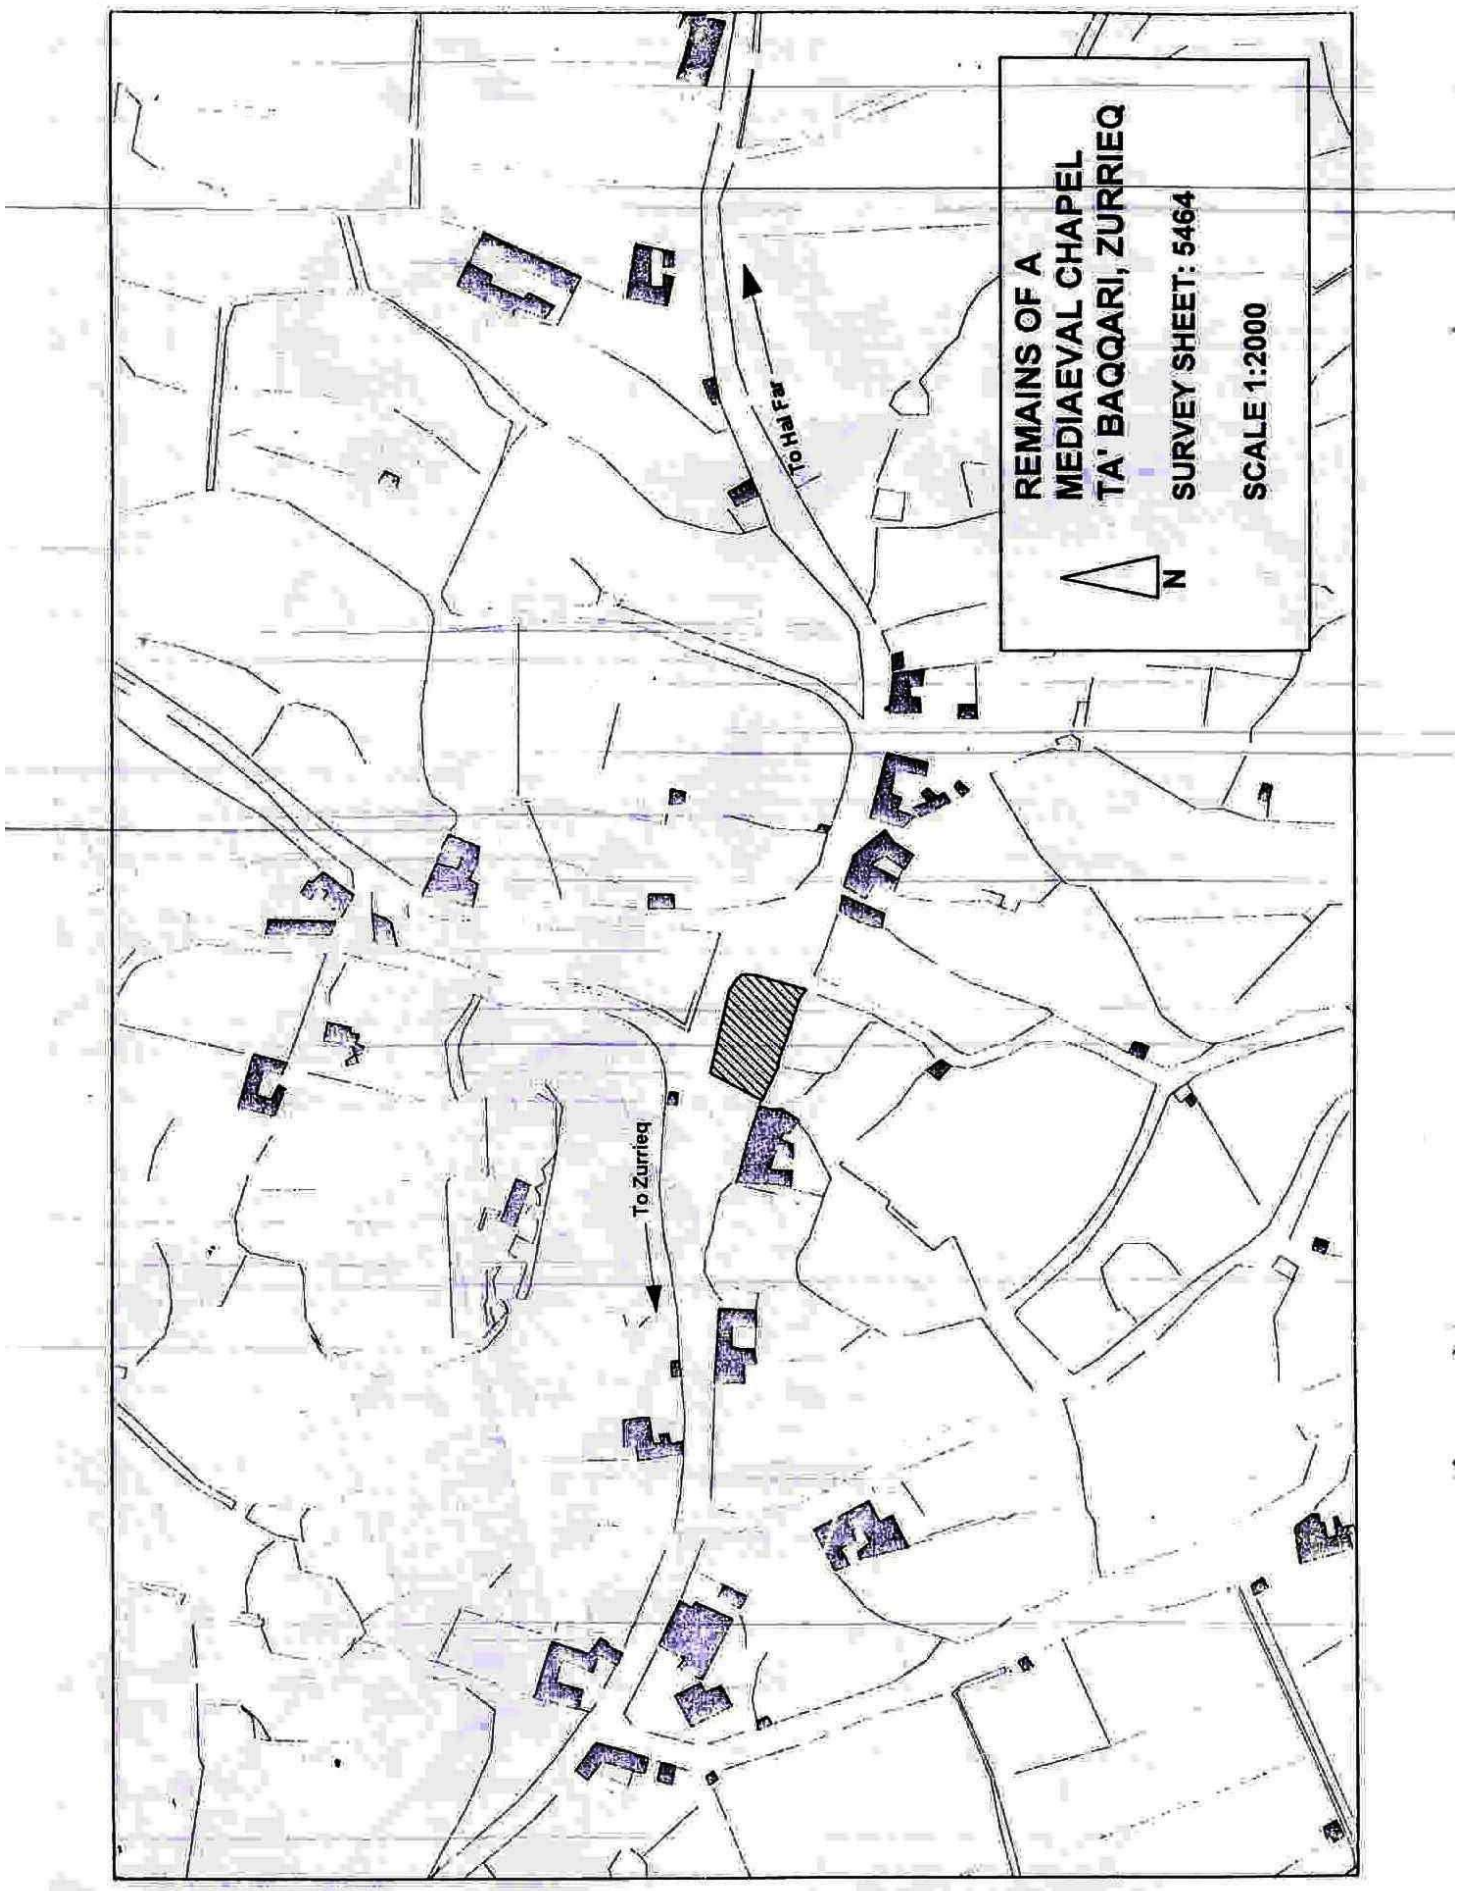

Ix-Xaghra
l-Kbira
A
B
A. Megaliths & Caves, Ghar ta' Gheizu
B. Prehistoric Cemetery and Megaliths, Brocktorff Circle
N
l/o Xaghra
Gozo
Scale 1: 2000
Survey Sheet:
3488; 3489

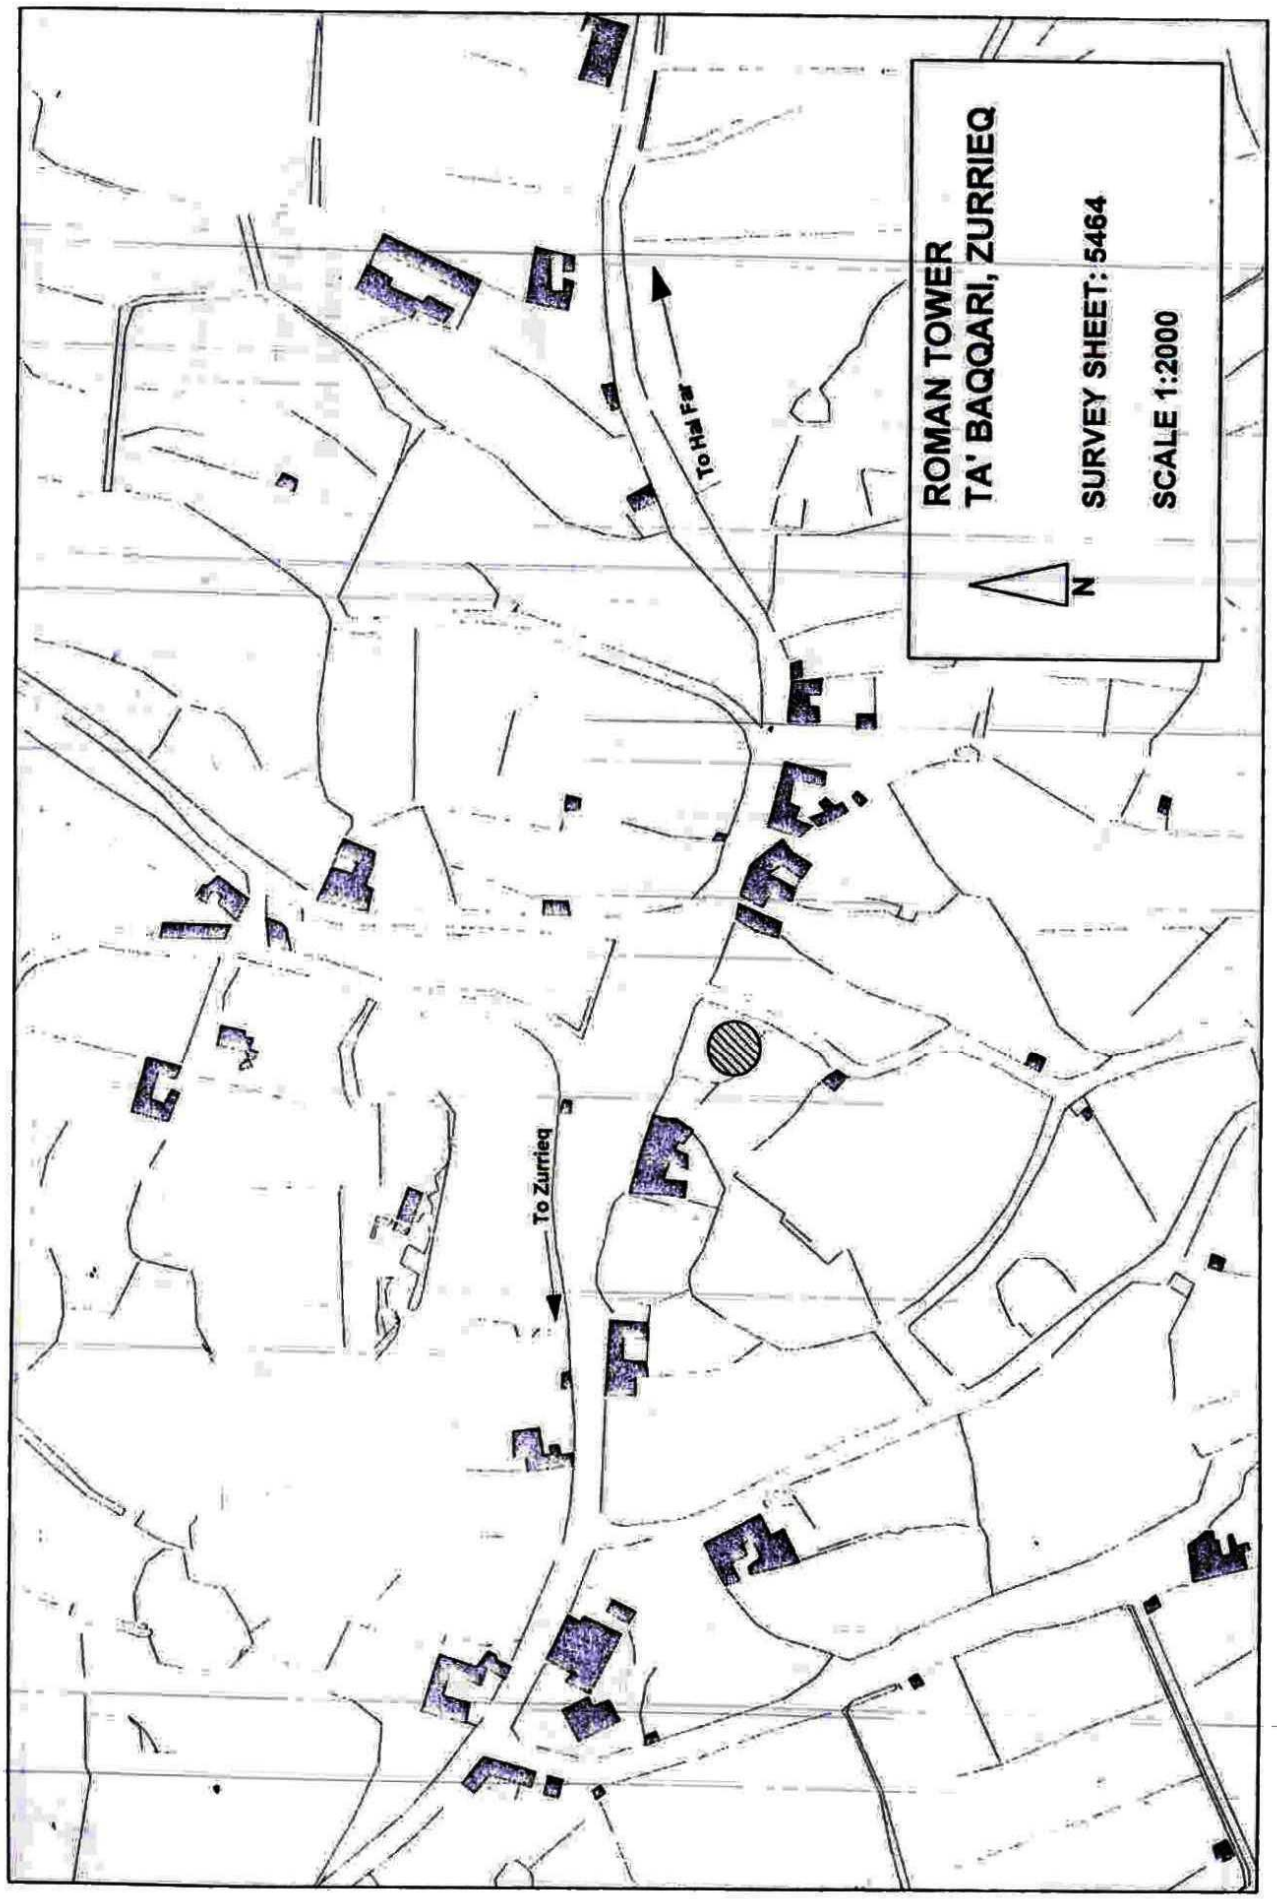

Ta' Lablab
Santa Venera
Megalithic Temple,
Santa Verna
I/o Xaghra
Gozo
Scale 1: 2000
Survey Sheet:
3488; 3489
N

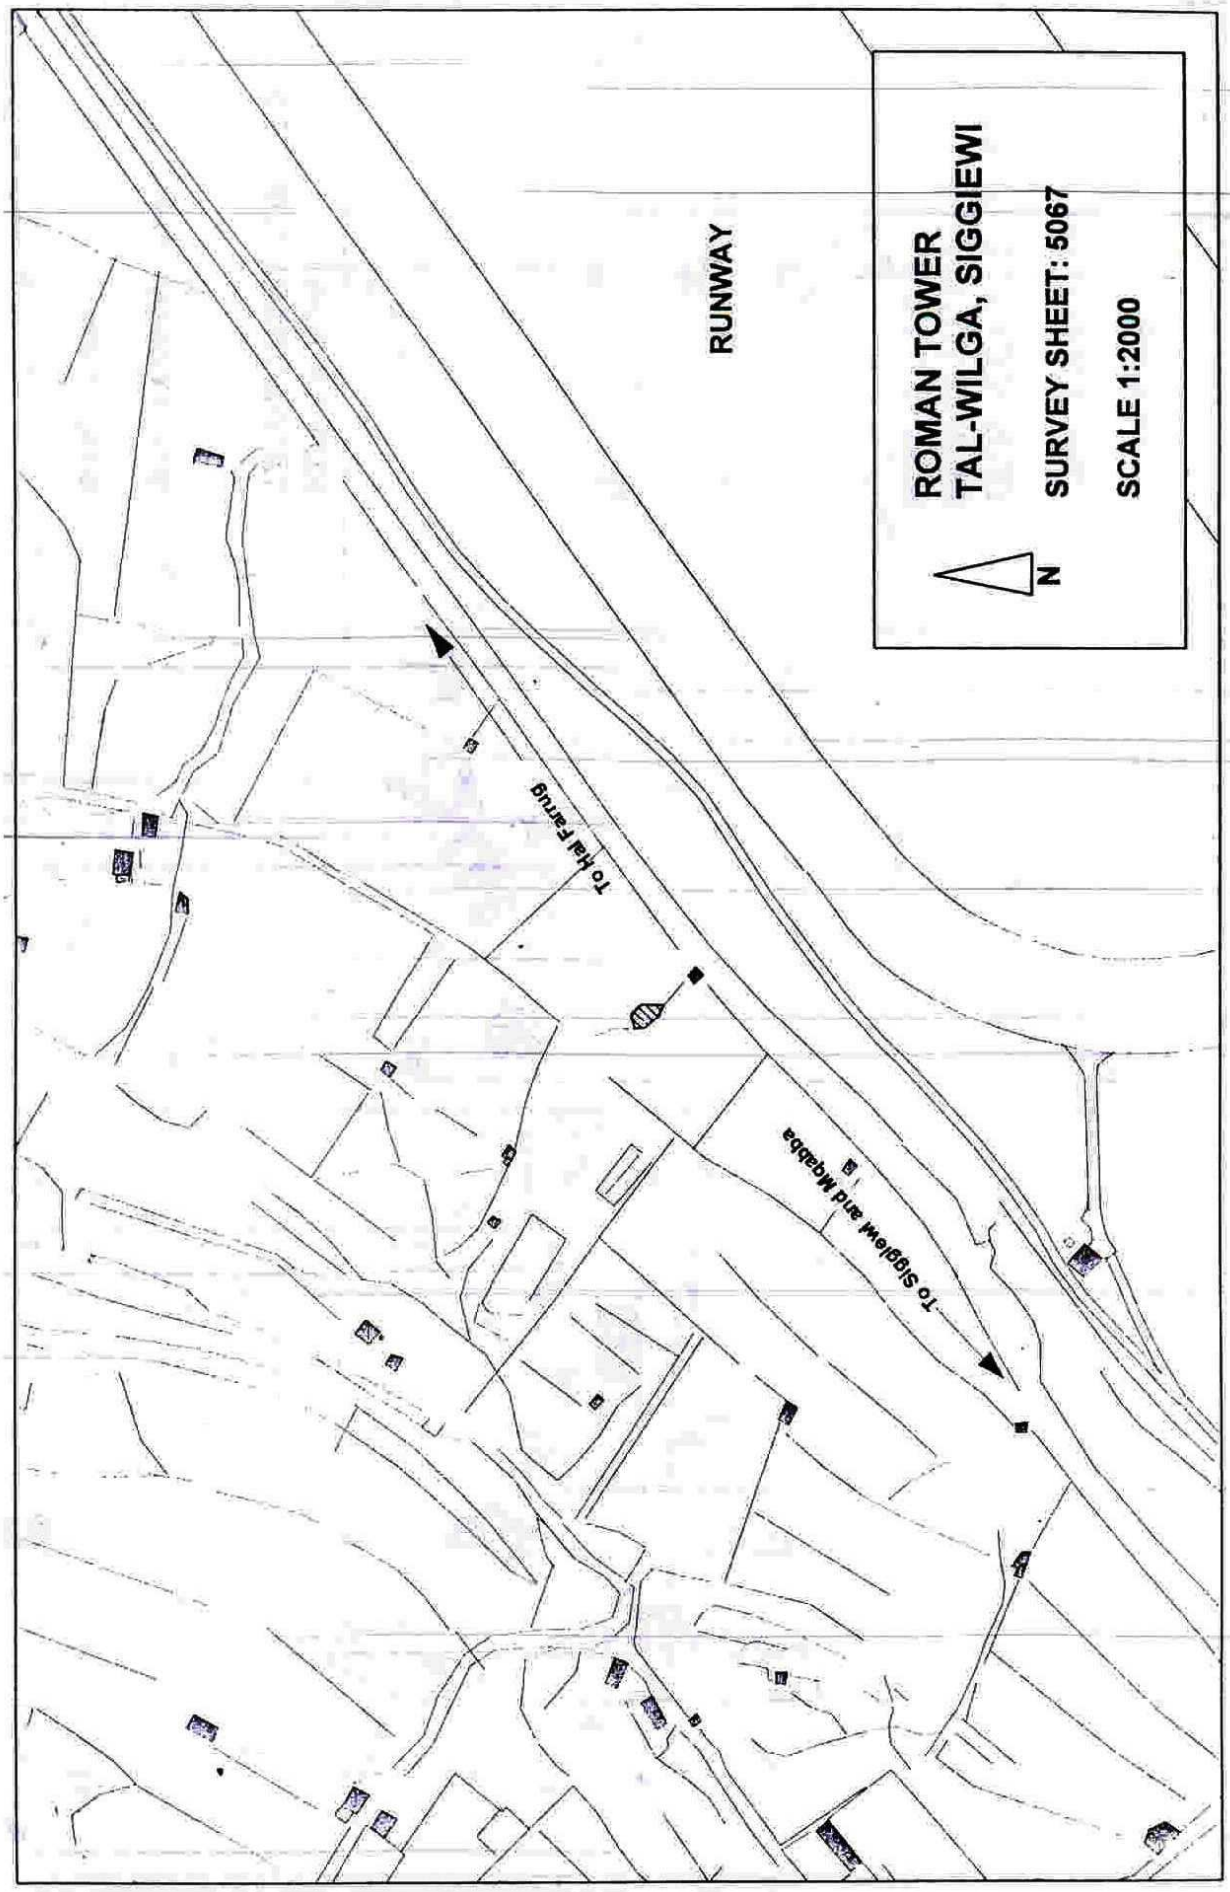

Ta' Nuffara
Nuffara
Ta'-Nu
Prehistoric Settlement
Ir-Nuffara Hiltop
I/o Xaghra
Gozo
Scale 1: 2000
Survey Sheet:
3488; 3489
N

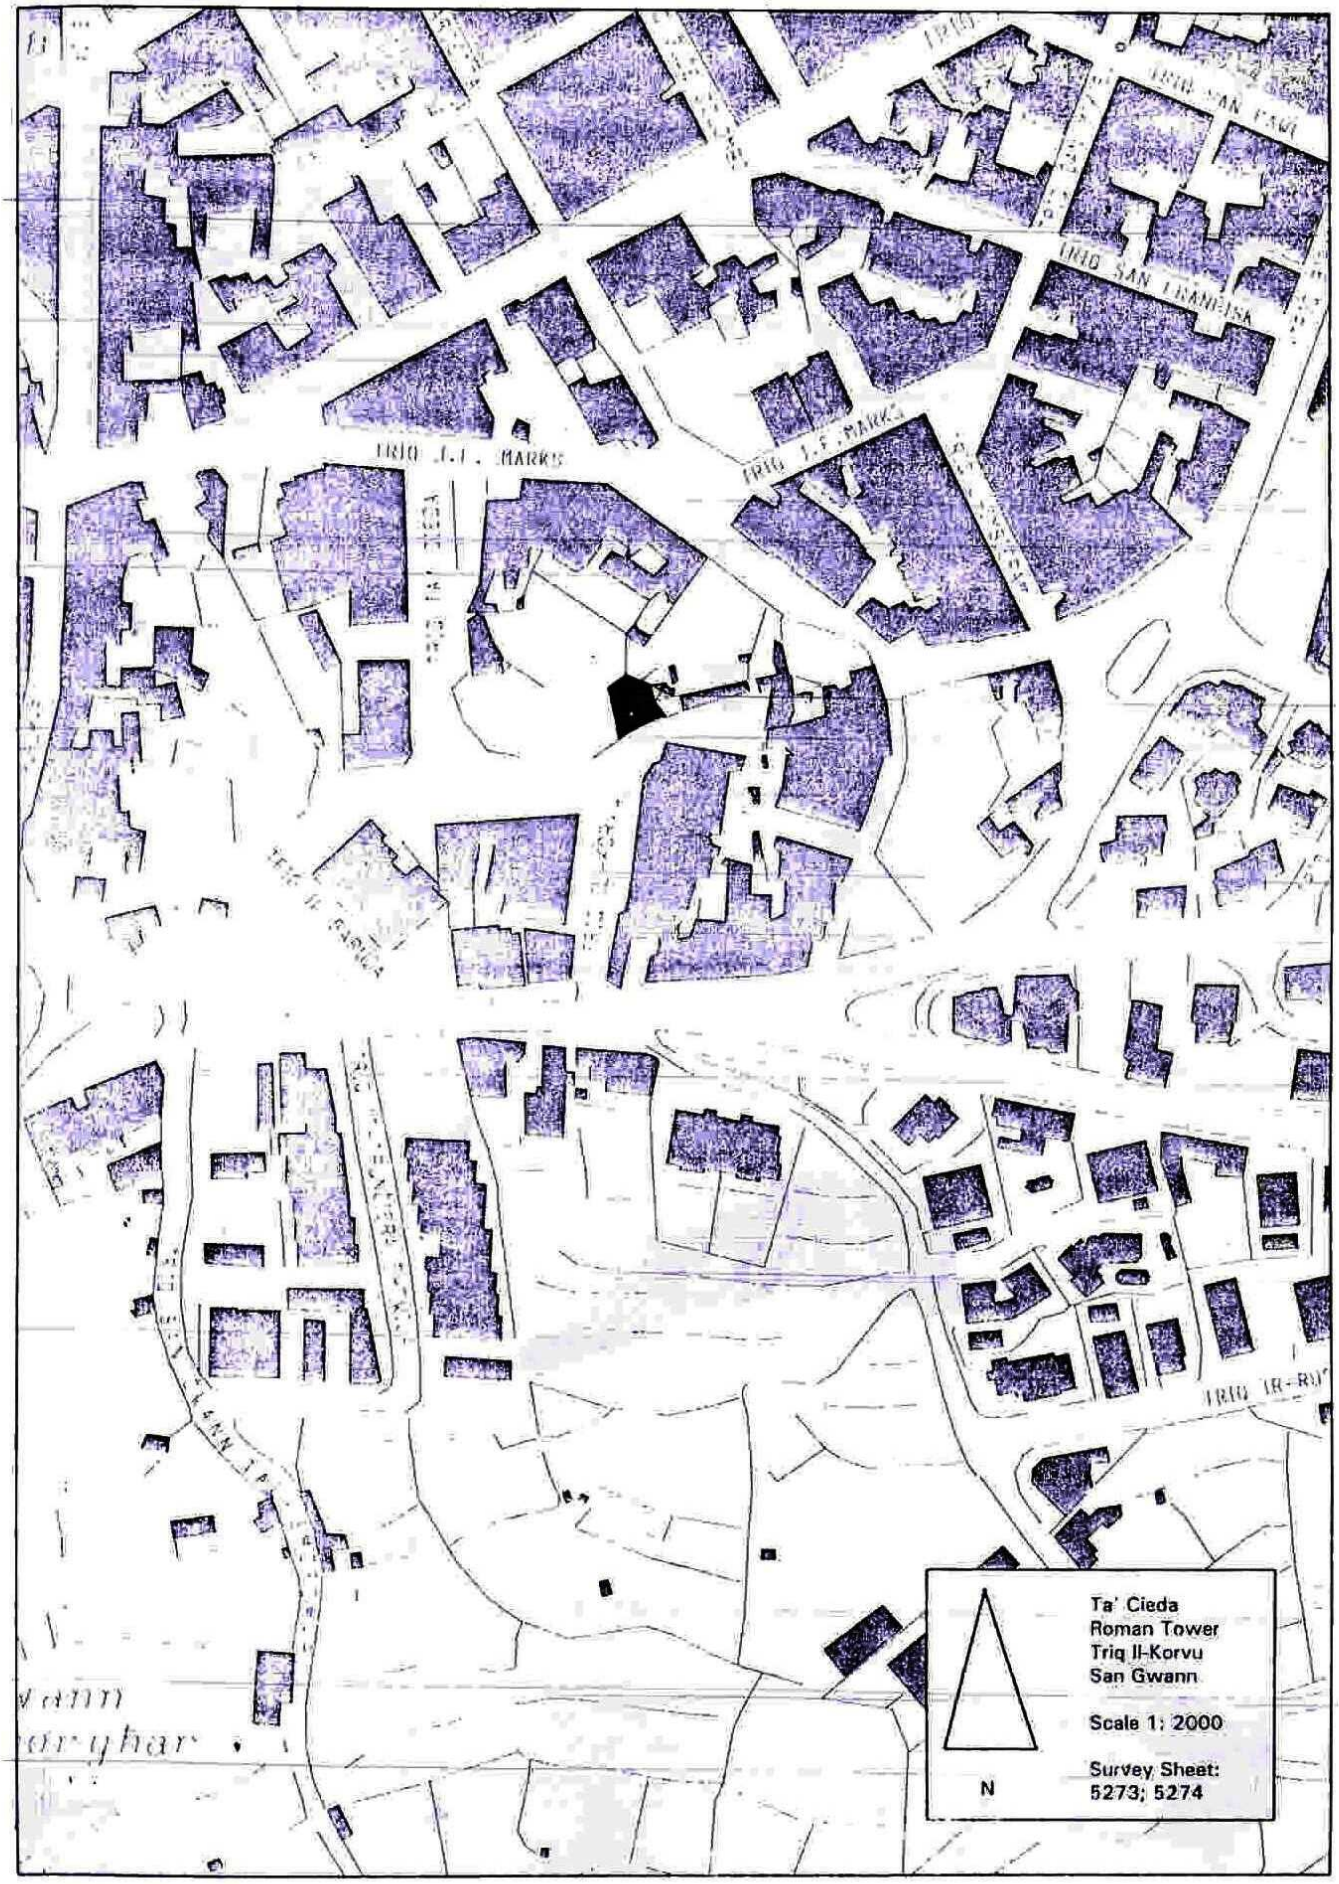

VILLA ROMANA
(MUŻEJ)
WESGHA TAL-MUŻEJ
TRIQ IL-KARMNU
TRIQ IL-KARMNU
TRIQ IL-KARMNU
TRIQ SAN GUŻEPP
Roman Villa
Rabat
Scale 1:2500
N
Survey Sheet :
4471; 4671


Saracenic Cemetery
Rabat
Scale 1: 2000
Survey Sheet : 4471; 4671
N


REMAINS OF A
MEDIAEVAL CHAPEL
TA' BAQQARI, ZURRIEQ
SURVEY SHEET: 5464
SCALE 1:2000
N
To Hal Far
To Zurrieq


ROMAN TOWER
TA' BAQQARI, ZURRIEQ
SURVEY SHEET: 5464
SCALE 1:2000
N
To Hal Far
To Zurrieq


ROMAN TOWER
TAL-WILGA, SIGGIEWI
SURVEY SHEET: 5067
SCALE 1:2000
N
RUNWAY
To Ħal Farrug
To Siġġiewi and Mqabba


TRIQ SAN FRANĊISK
TRIQ J.F. MARKS
TRIQ IR-RUJ
Ta' Cieda
Roman Tower
Triq il-Korvu
San Gwann
Scale 1: 2000
Survey Sheet:
5273; 5274
N


Bronze Age Site
Wardija ta' San Gorg
L/O SIGGIEWI
Scale 1:2000
Survey Sheet: 4466
N