Nru. 18,160
Prezz/Price
Lm0.64 (€1.49)

Gazzetta tal-Gvern ta' Malta
The Malta Government Gazette

L-Erbgħa, 12 ta' Diċembru, 2007
Wednesday, 12th December, 2007

Pubblikata b'Awtorità
Published by Authority

NOTIFIKAZZJONIJIET TAL-GVERN

Nru. 1075

AKKWIST TA' ART

DIN id-dikjarazzjoni li ġejja, magħmula mill-President ta' Malta bis-saħħa ta' l-artikolu 3 ta' l-Ordinanza dwar l-Akkwist ta' l-Artijiet għal Skopijiet Pubbliċi (Kapitolu 88) hija ppubblikata skond u għall-finijiet ta' l-artikolu 9(1) ta' dik l-Ordinanza.

It-12 ta' Diċembru, 2007

(File No. L 183/2007/Plot 1)

DIKJARAZZJONI TAL-PRESIDENT TA' MALTA

Jiena hawnhekk niddikjara illi l-art hawn taħt imsemmija hija meħtieġa mill-awtorità kompetenti għal skop pubbliku skond id-dispożizzjonijiet ta' l-Ordinanza dwar l-akkwist ta' Artijiet għal Skopijiet Pubbliċi (Kap. 88) u illi l-akkwist tagħha għandu jkun b'xiri assolut.

Deskrizzjoni ta' l-Art

L-art li ġejja fil-limiti ta' Ħaġar Qim, il-Qrendi:

1. Biċċa art tal-kejl ta' madwar 410 metri kwadri, li tmiss mit-Tramuntana u mill-Punent ma' toroq pubbliċi u min-Nofsinhar ma' art residwa ta' Francis Bezzina Wettinger jew irjieħ verjuri.

GOVERNMENT NOTICES

No. 1075

ACQUISITION OF LAND

THE following declaration made by the President of Malta under section 3 of the Land Acquisition (Public Purposes) Ordinance (Chapter 88) is published in terms and for the purposes of section 9(1) thereof.

12th December, 2007

DECLARATION BY THE PRESIDENT OF MALTA

I hereby declare that the undermentioned land is required by the competent authority for a public purpose in terms of the provisions of the Land Acquisition (Public Purposes) Ordinance (Cap. 88) and that the acquisition thereof is to be by absolute purchase.

Description of the Land

The following land in the limits of Ħaġar Qim, Qrendi:

1. A plot of land measuring about 410 square metres, bounded on the North and West by public roads and on the South by the remaining property of Francis Bezzina Wettinger or more precise boundaries.

L-art hawn fuq imsemmija tidher murija bil-kulur aħmar u mmarkata bħala *plot* Nru. 1 fuq il-pjanta P.D. Nru 2007_674, li wieħed jista' jara fuq talba fid-Dipartiment ta' l-Artijiet, Auberge de Baviere, Valletta.

Il-kumpens offrut hu ta' elf, disa' mija u disgħin Lira Maltija Lm1,990 (€4,635.45) skond l-istima li hawn ma' din id-dikjarazzjoni kif din saret mill-Perit arkitett Fred H. Valentino, A.&C.E.

Ma' din id-Dikjarazzjoni qed tiġi ppubblikata *site plan* li turi l-immobbli msemmija.

(Iff) Edward Fenech Adami
President
20/11/2007

Din is-*site plan* qed tiġi ppubblikata f'paġna 11,097.

Stima tal-Perit (oriġinali bil-Malti)

Art fil-Limiti ta' Ħaġar Qim, il-Qrendi

Fuq struzzjonijiet tal-Kummissarju ta' l-Artijiet, skond l-Ordinanza dwar l-Akkwist ta' Artijiet (għal Skopijiet Pubbliċi), qiegħed niffissa l-valur liberu u frank tal-propjetà hawn taħt deskritta fil-limiti ta' Ħaġar Qim, il-Qrendi, li hi meħtieġa mill-Gvern għal skop pubbliku, u dan wara li ħadt in konsiderazzjoni l-lokalità kif ukoll ħwejjeġ oħra li jista' jkollhom x'jaqsmu mal-valur ta' l-istess proprjetà.

Plot 1. Biċċa art tal-kejl ta' madwar 410 metri kwadri, li tmiss mit-Tramuntana u mill-Punent ma' toroq pubbliċi u min-Nofsinhar ma' art residwa ta' Francis Bezzina Wettinger, liema art hija meqjusa bħala art agrikola fit-termini ta' l-Ordinanza dwar l-Akkwist ta' Artijiet u li hija murija delineata bil-kulur aħmar u mmarkata bħala *plot* numru 1 fuq il-pjanta P.D. Nru 2007_674, hija stmata għall-valur ta' elf, disa' mija u disgħin Lira Maltija Lm1,990 (€4,635.45).

(Iff.) Fred H. Valentino, A.&C.E.

Il-5 ta' Novembru, 2007

The abovementioned land is shown in red and marked as plot No. 1 on plan P.D. No. 2007_674, which may be seen on demand at the Land Department, Auberge de Baviere, Valletta.

The compensation offered is of one thousand, nine hundred and ninety Maltese Liri Lm1,990 (€4,635.45) according to the valuation published with this declaration as made by architect Fred H. Valentino, A.&C.E.

A site plan showing the mentioned immovable property is being published with this declaration

(Sgd) Edward Fenech Adami
President
20/11/2007

This site plan is being published on page 11,097.

Architect's Valuation (original in Maltese)

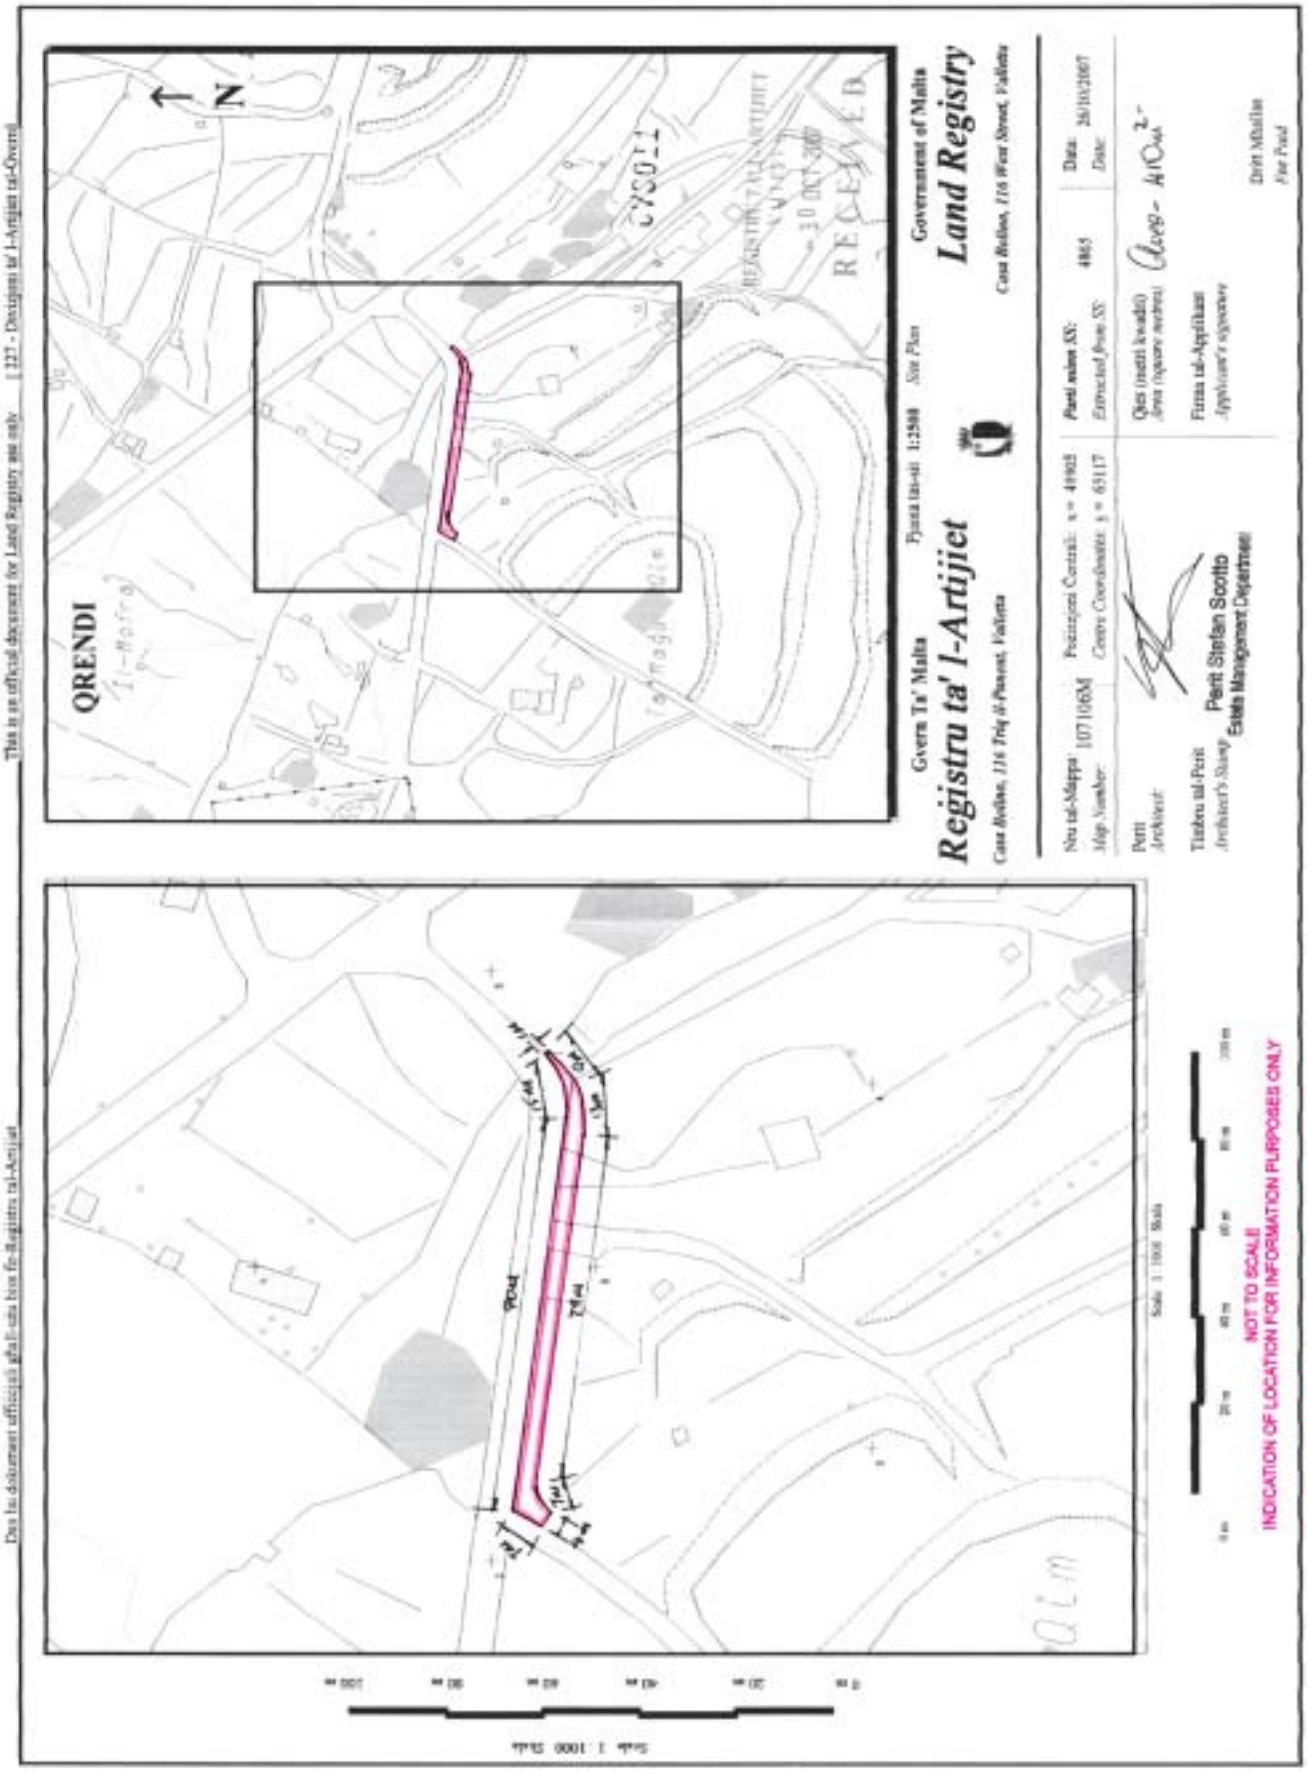
Land in the Limits of Ħaġar Qim, Qrendi

I have been instructed by the Commissioner of Land to assess under the Land Acquisition (Public Purposes) Ordinance, the freehold value of the hereunder described property in the limits of Ħaġar Qim, Qrendi, required by Government for a public purpose, and this after considering the locality, as well as other matters relevant to the same property.

Plot 1. A plot of land measuring about 410 square metres, bounded on the North and West by public roads and on the South by the remaining property of Francis Bezzina Wettinger, which land is considered as agricultural land in terms of the Land Acquisition (Public Purposes) Ordinance and is shown edged in red and marked as plot number 1 on plan P.D. No. 2007_674, is valued for the price of one thousand, nine hundred and ninety Maltese Liri Lm1,990 (€4,635.45).

(Sgd.) Fred H. Valentino, A.&C.E.

5th November, 2007


This is an official document for Land Registry use only
Dan hu dokument uffiċjali għall-użu biss fir-Reġistru tal-Artijiet
QRENDI
N
Gvern Ta' Malta
Pjanta tas-sit 1:2500 Site Plan
Government of Malta
Registru ta' l-Artijiet
Land Registry
Nru tal-Mappa 107106M
Map Number
Perit
Architect
Tisħiħ tal-Perit
Architect's Stamp
Perit Stefan Scotto
Estate Management Department
Data 26/10/2007
Date
Firma tal-Applikant
Applicant's signature
Dritt Mhallas
Fee Paid
NOT TO SCALE
INDICATION OF LOCATION FOR INFORMATION PURPOSES ONLY

Nru. 1076

AKKWIST TA' ART

DIN id-dikjarazzjoni li ġejja, magħmula mill-President ta' Malta bis-saħħa ta' l-artikolu 3 ta' l-Ordinanza dwar l-Akkwist ta' l-Artijiet għal Skopijiet Pubbliċi (Kapitolu 88) hija ppubblikata skond u għall-finijiet ta' l-artikolu 9(1) ta' dik l-Ordinanza.

It-12 ta' Diċembru, 2007

(File No. L 183/2007/Plot 2)

DIKJARAZZJONI TAL-PRESIDENT TA' MALTA

Jiena hawnhekk niddikjara illi l-art hawn taħt imsemmija hija meħtieġa mill-awtorità kompetenti għal skop pubbliku skond id-dispożizzjonijiet ta' l-Ordinanza dwar l-akkwist ta' Artijiet għal Skopijiet Pubbliċi (Kap. 88) u illi l-akkwist tagħha għandu jkun b'xiri assolut.

Deskrizzjoni ta' l-Art

L-art li ġejja fil-limiti ta' Ħaġar Qim, il-Qrendi:

1. Biċċa art tal-kejl ta' madwar 60 metru kwadru, li tmiss mix-Xlokk u mill-Grigal ma' toroq pubbliċi u mill-Majjistral ma' proprjetà residwa ta' Skolastika Falzon jew irjieħ verjuri.

Il-proprjetà fuq imsemmija tidher murija bil-kulur aħmar u mmarkata bħala *plot* numru '2' fuq il-pjanta P.D. Nru. 2007_674 li wieħed jista' jara fuq talba fid-Dipartiment ta' l-Artijiet, Auberge de Baviere, Valletta.

Il-kumpens offrut hu ta' sitt mija u ħamsin Lira Maltija Lm650 (€1,514) skond l-istima li hawn ma' din id-

No. 1076

ACQUISITION OF LAND

THE following declaration made by the President of Malta under section 3 of the Land Acquisition (Public Purposes) Ordinance (Chapter 88) is published in terms and for the purposes of section 9(1) thereof.

12th December, 2007

DECLARATION BY THE PRESIDENT OF MALTA

I hereby declare that the undermentioned land is required by the competent authority for a public purpose in terms of the provisions of the Land Acquisition (Public Purposes) Ordinance (Cap. 88) and that the acquisition thereof is to be by absolute purchase.

Description of the Land

The following land in the limits of Ħaġar Qim, Qrendi:

1. A plot of land measuring about 60 square metres, bounded on the South East and North East by public roads and on the North West by the remaining property of Skolastika Falzon or more precise boundaries.

The abovementioned property is shown in red and marked as plot '2' on plan P.D. No. 2007_674, which may be seen on demand at the Land Department, Auberge de Baviere, Valletta.

The compensation offered is of six hundred and fifty Maltese Liri Lm650 (€1,514) according to the valuation

dikjarazzjoni kif din saret mill-Perit arkitett Fred H. Valentino, A.&C.E.

Ma' din id-Dikjarazzjoni qed tiġi ppubblikata *site plan* li turi l-immobbli msemmija.

(Iff) EDWARD FENECH ADAMI
President
20/11/2007

Din is-*site plan* qed tiġi ppubblikata f'paġna 11,100.

Stima tal-Perit (oriġinali bil-Malti)

Art fil-Limiti ta' Ħaġar Qim, il-Qrendi

Fuq struzzjonijiet tal-Kummissarju ta' l-Artijiet, skond l-Ordinanza dwar l-Akkwist ta' Artijiet (għal Skopijiet Pubbliċi), qiegħed niffissa l-valur liberu u frank tal-propjetà hawn taħt deskritta fil-limiti ta' Ħaġar Qim, il-Qrendi, li hi meħtieġa mill-Gvern għal skop pubbliku, u dan wara li ħadt in konsiderazzjoni l-lokalità kif ukoll ħwejjeġ oħra li jista' jkollhom x'jaqsmu mal-valur ta' l-istess proprjetà.

Plot 2. Biċċa art tal-kejl ta' madwar 60 metru kwadru, li tmiss mix-Xlokk u mill-Grigal ma' toroq pubbliċi u mill-Majjistral ma' proprjetà residwa ta' Skolastika Falzon jew irjieħ verjuri, liema art hija meqjusa bħala art agrikola fit-termini ta' l-Ordinanza dwar l-Akkwist ta' Artijiet u hija murija delineata bil-kulur aħmar u mmarkata bħala *plot* numru '2' fuq il-pjanta P.D. Nru 2007_674, hija stmata għall-valur ta' sitt mija u ħamsin Lira Maltija Lm650 (€1,514).

(Iff.) Fred H. Valentino, A.&C.E.

Il-5 ta' Novembru, 2007

published with this declaration as made by architect Fred H. Valentino, A.&C.E.

A site plan showing the mentioned immovable property is being published with this declaration

(Sgd) EDWARD FENECH ADAMI
President
20/11/2007

This site plan is being published on page 11,100.

Architect's Valuation (original in Maltese)

Land in the Limits of Ħaġar Qim, Qrendi

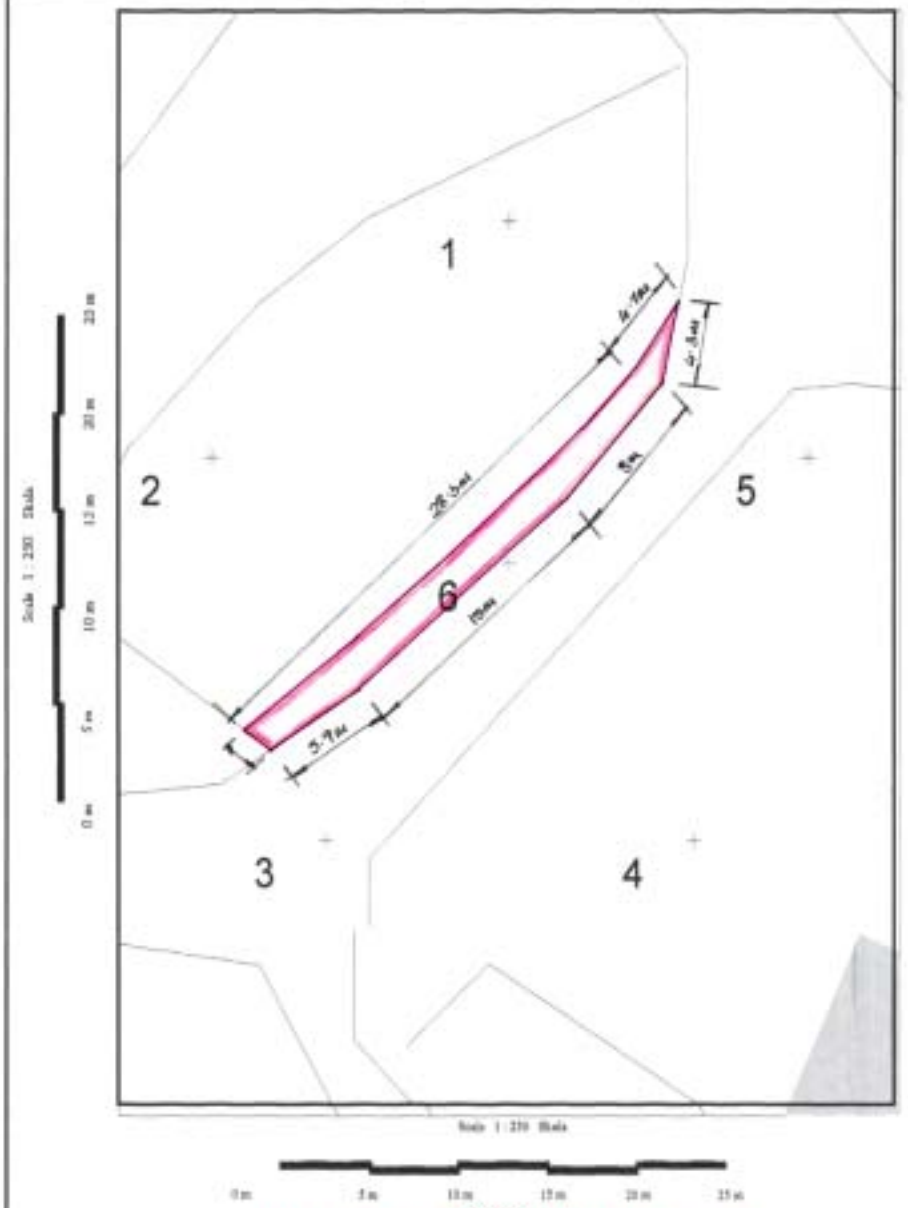
I have been instructed by the Commissioner of Land to assess under the Land Acquisition (Public Purposes) Ordinance, the freehold value of the hereunder described property in the limits of Ħaġar Qim, Qrendi, required by Government for a public purpose, and this after considering the locality, as well as other matters relevant to the same property.

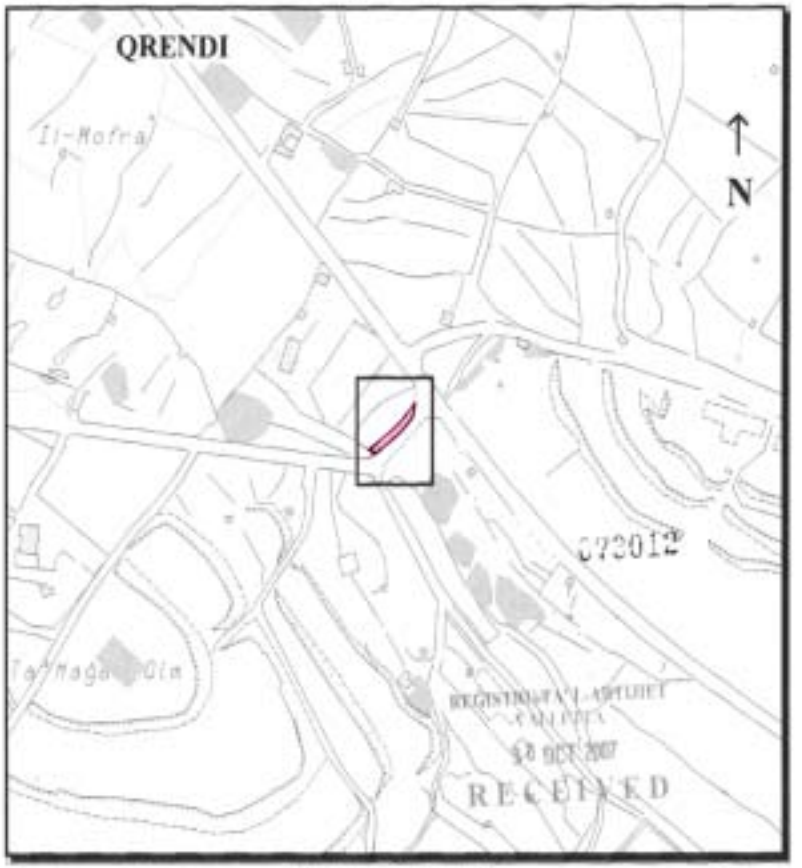
Plot 2. A plot of land measuring about 60 square metres, bounded on the South East and North East by public roads and on the North West by the remaining property of Skolastika Falzon or more precise boundaries, which land is considered as agricultural land in terms of the Land Acquisition (Public Purposes) Ordinance and is shown edged in red and marked number '2' on plan P.D. No. 2007_674, is valued for the price of six hundred and fifty Maltese Liri Lm650 (€1,514).

(Sgd.) Fred H. Valentino, A.&C.E.

5th November, 2007

Dan hu dokument ufficjali għall-użu biss fir-Reġistru tal-Artijiet. This is an official document for Land Registry use only. [227 - Diviżjoni ta' l-Artijiet tal-Gvern]





Gvern Ta' Malta — Pjanta tas-sit 1:2500 *Site Plan* — Government of Malta

Reġistru ta' l-Artijiet — **Land Registry**

Casa Bolino, 116 Triq il-Pursent, Valletta — *Casa Bolino, 116 West Street, Valletta*

Nru tal-Mappa *Map Number:*	107107M	Koordinati Ċentrali: x = 49961 *Centre Coordinates:* y = 65142	*Parti minn SS: Extracted from SS:*	4865	Data: *Date:* 26/10/2007

Perit *Architect:*

Timbru tal-Perit *Architect's Stamp*

Perit Stefan Scotto
Estate Management Department

Qies (metri kwadri) *Area (square metres)* Circa 60m²

Firma tal-Applikant *Applicant's signature*

Dritt Mħallas *Fee Paid*

Nru. 1077

AKKWIST TA' ART

DIN id-dikjarazzjoni li ġejja, magħmula mill-President ta' Malta bis-saħħa ta' l-artikolu 3 ta' l-Ordinanza dwar l-Akkwist ta' l-Artijiet għal Skopijiet Pubbliċi (Kapitolu 88) hija ppubblikata skond u għall-finijiet ta' l-artikolu 9(1) ta' dik l-Ordinanza.

It-12 ta' Diċembru, 2007

(File No. L 183/2007/Plot 3)

DIKJARAZZJONI TAL-PRESIDENT TA' MALTA

Jiena hawnhekk niddikjara illi l-art hawn taħt imsemmija hija meħtieġa mill-awtorità kompetenti għal skop pubbliku skond id-dispożizzjonijiet ta' l-Ordinanza dwar l-akkwist ta' Artijiet għal Skopijiet Pubbliċi (Kap. 88) u illi l-akkwist tagħha għandu jkun b'xiri assolut.

Deskrizzjoni ta' l-Art

L-art li ġejja fil-limiti ta' Ħaġar Qim, il-Qrendi:

1. Biċċa art tal-kejl ta' madwar 4 metri kwadri, li tmiss mil-Lvant u mill-Grigal ma' toroq pubbliċi u mil-Lbiċ ma' proprjetà residwa ta' Skolastika Falzon jew irjieħ verjuri.

L-art hawn fuq imsemmija tidher murija bil-kulur aħmar u mmarkata bħala *plot* Nru. '3' fuq il-pjanta P.D. Nru 2007_674, li wieħed jista' jara fuq talba fid-Dipartiment ta' l-Artijiet, Auberge de Baviere, Valletta.

Il-kumpens offrut hu ta' tlieta u erbgħin Lira Maltija Lm43 (€100.16) skond l-istima li hawn ma' din id-dikjarazzjoni

No. 1077

ACQUISITION OF LAND

THE following declaration made by the President of Malta under section 3 of the Land Acquisition (Public Purposes) Ordinance (Chapter 88) is published in terms and for the purposes of section 9(1) thereof.

12th December, 2007

DECLARATION BY THE PRESIDENT OF MALTA

I hereby declare that the undermentioned land is required by the competent authority for a public purpose in terms of the provisions of the Land Acquisition (Public Purposes) Ordinance (Cap. 88) and that the acquisition thereof is to be by absolute purchase.

Description of the Land

The following land in the limits of Ħaġar Qim, Qrendi:

1. A plot of land measuring about 4 square metres, bounded on the East and North East by public roads and on the South West by the remaining property of Skolastika Falzon or more precise boundaries.

The abovementioned land is shown in red and marked as plot No. '3' on plan P.D. No. 2007_674, which may be seen on demand at the Land Department, Auberge de Baviere, Valletta.

The compensation offered is of forty-three Maltese Liri Lm43 (€100.16) according to the valuation published with

kif din saret mill-Perit arkitett Fred H. Valentino, A.&C.E.

Ma' din id-Dikjarazzjoni qed tiġi ppubblikata *site plan* li turi l-immobbli msemmija.

(Iff) EDWARD FENECH ADAMI
President
20/11/2007

Din is-*site plan* qed tiġi ppubblikata f'paġna 11,103.

Stima tal-Perit (oriġinali bil-Malti)

Art fil-Limiti ta' Ħaġar Qim, il-Qrendi

Fuq struzzjonijiet tal-Kummissarju ta' l-Artijiet, skond l-Ordinanza dwar l-Akkwist ta' Artijiet (għal Skopijiet Pubbliċi), qiegħed niffissa l-valur liberu u frank tal-propjetà hawn taħt deskritta fil-limiti ta' Ħaġar Qim, il-Qrendi, li hi meħtieġa mill-Gvern għal skop pubbliku, u dan wara li ħadt in konsiderazzjoni l-lokalità kif ukoll ħwejjeġ oħra li jista' jkollhom x'jaqsmu mal-valur ta' l-istess proprjetà.

Plot 3. Biċċa art tal-kejl ta' madwar 4 metri kwadri, li tmiss mil-Lvant u mill-Grigal ma' toroq pubbliċi u mil-Lbiċ ma' proprjetà residwa ta' Skolastika Falzon jew irjieħ verjuri, liema art hija meqjusa bħala art agrikola fit-termini ta' l-Ordinanza dwar l-Akkwist ta' Artijiet u hija murija delineata bil-kulur aħmar u u mmarkata bħala *plot* Nru. '3' fuq il-pjanta P.D. Nru 2007_674, hija stmata għall-valur ta' tlieta u erbgħin Lira Maltija Lm43 (€100.16).

(Iff.) Fred H. Valentino, A.&C.E.

Il-5 ta' Novembru, 2007

this declaration as made by architect Fred H. Valentino, A.&C.E.

A site plan showing the mentioned immovable property is being published with this declaration

(Sgd) EDWARD FENECH ADAMI
President
20/11/2007

This site plan is being published on page 11,103.

Architect's Valuation (original in Maltese)

Land in the Limits of Ħaġar Qim, Qrendi

I have been instructed by the Commissioner of Land to assess under the Land Acquisition (Public Purposes) Ordinance, the freehold value of the hereunder described property in the limits of Ħaġar Qim, Qrendi, required by Government for a public purpose, and this after considering the locality, as well as other matters relevant to the same property.

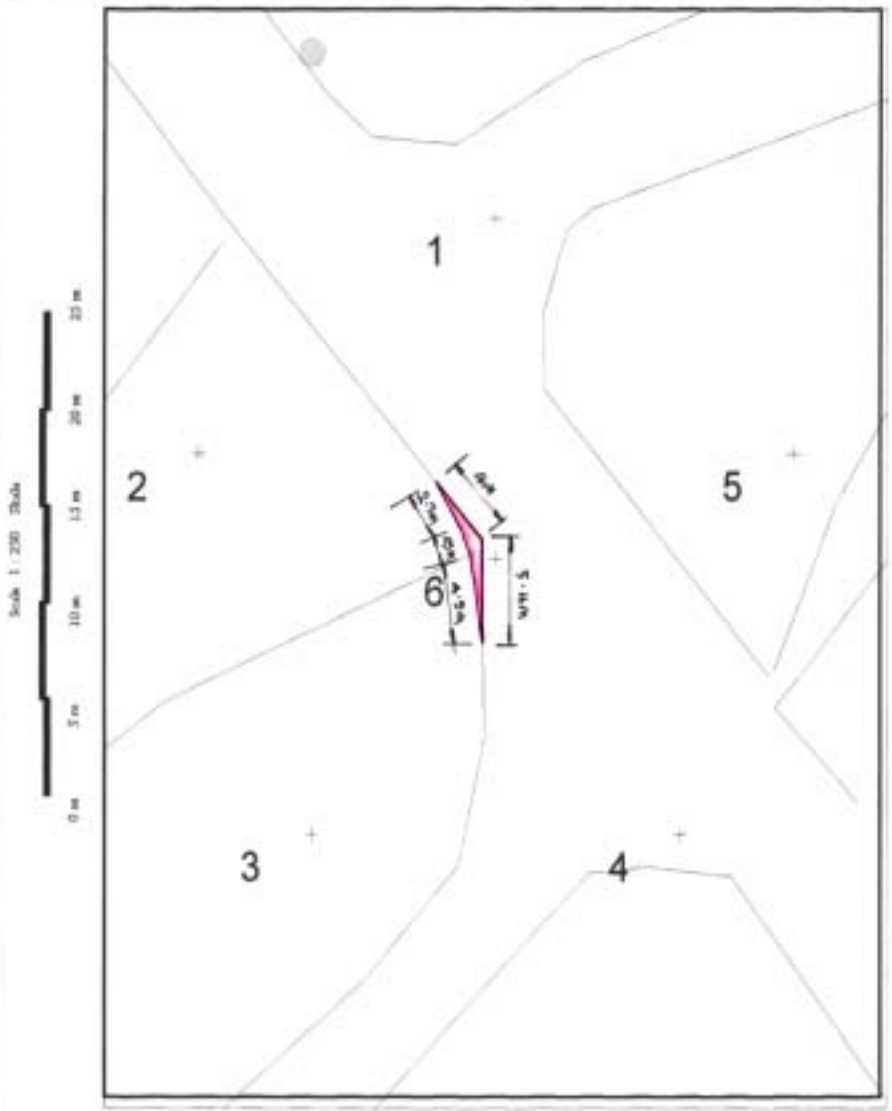
Plot 3. A plot of land measuring about 4 square metres, bounded on the East and North East by public roads and on the South West by the remaining property of Skolastika Falzon or more precise boundaries, which land is considered as agricultural land in terms of the Land Acquisition (Public Purposes) Ordinance and is shown edged in red and marked as plot number '3' on plan P.D. No. 2007_674, is valued for the price of forty-three Maltese Liri Lm43 (€100.16).

(Sgd.) Fred H. Valentino, A.&C.E.

5th November, 2007

Dan hu dokument uffiċjali għall-użu biss fir-Reġistru tal-Artijiet

This is an official document for Land Registry use only [227 - Diviżjoni ta' l-Artijiet tal-Gvern]





Gvern Ta' Malta — Pjanta tas-sit 1:2500 *Site Plan* — Government of Malta

Reġistru ta' l-Artijiet — *Casa Bolino, 116 Triq il-Punent, Valletta*

Land Registry — *Casa Bolino, 116 West Street, Valletta*

Nru tal-Mappa *Map Number:*	107108M	Pożizzjoni Ċentrali: x = 49971 *Centre Coordinates:* y = 65167	*Parti minn SS:* *Extracted from SS:*	4865	Data *Date:* 26/10/2007

Perit *Architect:*

Timbru tal-Perit *Architect's Stamp*

Perit Stefan Scotto
Estate Management Department

Qies (metri kwadri) *Area (square metres)* [illegible] m²

Firma tal-Applikant *Applicant's signature*

Drin Mhallas
Fire Post

Nru. 1078

AKKWIST TA' ART

DIN id-dikjarazzjoni li ġejja, magħmula mill-President ta' Malta bis-saħħa ta' l-artikolu 3 ta' l-Ordinanza dwar l-Akkwist ta' l-Artijiet għal Skopijiet Pubbliċi (Kapitolu 88) hija ppubblikata skond u għall-finijiet ta' l-artikolu 9(1) ta' dik l-Ordinanza.

It-12 ta' Diċembru, 2007

(File No.196/2004/I/9)

DIKJARAZZJONI TAL-PRESIDENT TA' MALTA

Jiena hawnhekk niddikjara illi l-art hawn taħt imsemmija hija meħtieġa mill-awtorità kompetenti għal skop pubbliku skond id-dispożizzjonijiet ta' l-Ordinanza dwar l-akkwist ta' Artijiet għal Skopijiet Pubbliċi (Kap. 88) u illi l-akkwist tagħha għandu jkun b'xiri assolut.

Deskrizzjoni ta' l-Art

L-art li ġejja fix-Xewkija, Għawdex:

Plot 9. Biċċa art tal-kejl ta' madwar disgħa u tletin metru kwadru (39m^2), li tmiss mill-Majjistral ma' proprjetà tal-Gvern, mil-Lbiċ ma' triq u mill-Grigal ma' proprjetà ta' Alfred Hili jew irjieħ verjuri.

L-art hawn fuq imsemmija tidher murija bil-kulur aħmar u bin-numru 9 fuq il-pjanta P.D. Nru. 2007_78, li wieħed jista' jara fuq talba fid-Dipartiment ta' l-Artijiet, Auberge de Baviere, Valletta.

Il-kumpens offrut hu ta' mija u erba' Liri Maltin Lm104 (€242.25) skond l-istima li hawn ma' din id-

No. 1078

ACQUISITION OF LAND

THE following declaration made by the President of Malta under section 3 of the Land Acquisition (Public Purposes) Ordinance (Chapter 88) is published in terms and for the purposes of section 9(1) thereof.

12th December, 2007

DECLARATION BY THE PRESIDENT OF MALTA

I hereby declare that the undermentioned land is required by the competent authority for a public purpose in terms of the provisions of the Land Acquisition (Public Purposes) Ordinance (Cap. 88) and that the acquisition thereof is to be by absolute purchase.

Description of the Land

The following land at Xewkija, Gozo:

Plot 9. A plot of land measuring about thirty-nine square metres (39m^2), bounded on the North West by Government property, on the South West by a road and on the North East by property of Alfred Hili or more precise boundaries.

The abovementioned land is shown in red and with number 9 on plan P.D. No. 2007_78, which may be seen on demand at the Land Department, Auberge de Baviere, Valletta.

The compensation offered is of one hundred and four Maltese Liri Lm104 (€242.25) according to the valuation

dikjarazzjoni kif din saret mill-Perit arkitett Joseph Mizzi, A.&C.E.

Ma' din id-Dikjarazzjoni qed tiġi ppubblikata *site plan* li turi l-immobbli msemmija.

(Iff) EDWARD FENECH ADAMI
President
20/11/2007

Din is-*site plan* qed tiġi ppubblikata f'paġna 11,106.

Stima tal-Perit (oriġinali bil-Malti)

Akkwist ta' Art fix-Xewkija, Għawdex

Fuq struzzjonijiet tal-Kummissarju ta' l-Artijiet, skond l-Ordinanza dwar l-Akkwist ta' Artijiet (għal Skopijiet Pubbliċi), qiegħed niffissa l-valur liberu u frank tal-propjetà hawn taħt deskritta fix-Xewkija, Għawdex, li hi meħtieġa mill-Gvern għal skop pubbliku, u dan wara li ħadt in konsiderazzjoni l-lokalità kif ukoll ħwejjeġ oħra li jista' jkollhom x'jaqsmu mal-valur ta' l-istess proprjetà.

Plot 9. Biċċa art tal-kejl ta' madwar disgħa u tletin metru kwadru (39m^2), li tmiss mill-Majjistral ma' proprjetà tal-Gvern, mil-Lbiċ ma' triq u mill-Grigal ma' proprjetà ta' Alfred Hili jew irjieħ verjuri, liema art hija meqjusa bħala art agrikola fit-termini ta' l-Ordinanza dwar l-Akkwist ta' Artijiet u hija murija bl-aħmar u bin-numru 9 fuq il-pjanta P.D. 2007_78 u hija stmata għall-valur ta' mija u erba' Liri Maltin Lm104 (€242.25).

(Iff.) Joseph Mizzi, A.&C.E.

It-30 ta' Mejju, 2007

published with this declaration as made by architect Joseph Mizzi, A.&C.E.

A site plan showing the mentioned immovable property is being published with this declaration

(Sgd) EDWARD FENECH ADAMI
President
20/11/2007

This site plan is being published on page 11,106.

Architect's Valuation (original in Maltese)

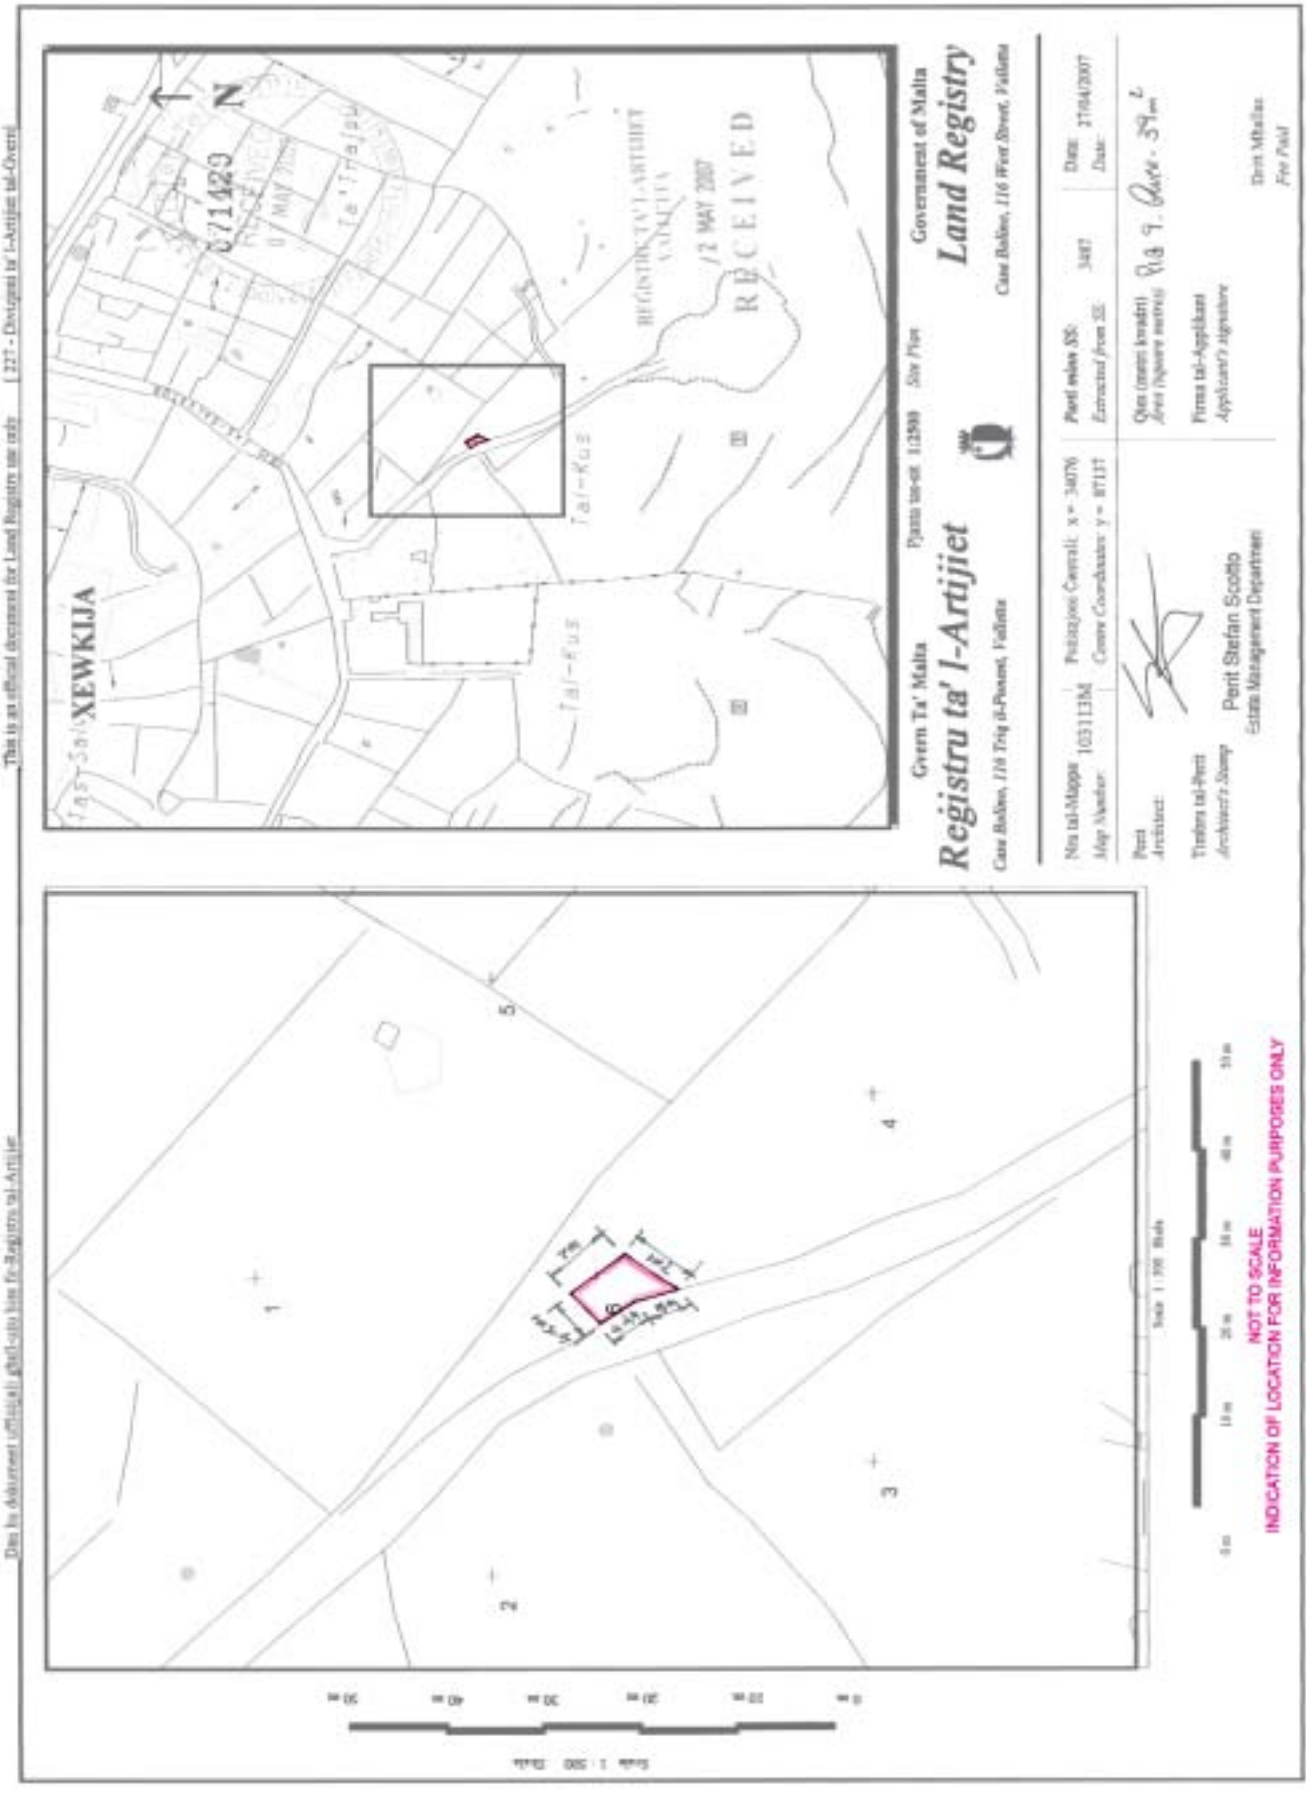
Acquisition of Land at Xewkija, Gozo

I have been instructed by the Commissioner of Land to assess under the Land Acquisition (Public Purposes) Ordinance, the freehold value of the hereunder described property at Xewkija, Gozo, required by Government for a public purpose, and this after considering the locality, as well as other matters relevant to the same property.

Plot 9. A plot of land measuring about thirty-nine square metres (39m^2), bounded on the North West by Government property, on the South West by a road and on the North East by property of Alfred Hili or more precise boundaries, which land is considered as agricultural land in terms of the Land Acquisition (Public Purposes) Ordinance and is shown in red and with number 9 on plan P.D. 2007_78 and is valued for the price of one hundred and four Maltese Liri Lm104 (€242.25).

(Sgd.) Joseph Mizzi, A.&C.E.

30th May, 2007


This is an official document for Land Registry use only [221 - Dokument ta' l-Artijiet tal-Gvern]
Dan hu dokument uffiċjali għall-użu biss fir-Reġistru tal-Artijiet
Gvern Ta' Malta
Reġistru ta' l-Artijiet
Case Bolleo, 116 Triq il-Prenni, Valletta
Pjanta tas-sit 1:2500 Site Plan
Government of Malta
Land Registry
Case Bolleo, 116 West Street, Valletta
XEWKIJA
Tal-Kus
RECEIVED
12 MAY 2007
Nru tal-Mappa 1031134 Map Number
Koordinati Ċentrali: x = 34076 Centre Coordinates: y = 87131
Perit Architect
Perit Stefan Scotto
Estate Management Department
Data Date 17/04/2007
Firma tal-Applikant Applicant's Signature
Timbru tal-Perit Architect's Stamp
Dimi Mhallas Fee Paid
NOT TO SCALE
INDICATION OF LOCATION FOR INFORMATION PURPOSES ONLY

Nru. 1079

AKKWIST TA' ART

DIN id-dikjarazzjoni li ġejja, magħmula mill-President ta' Malta bis-saħħa ta' l-artikolu 3 ta' l-Ordinanza dwar l-Akkwist ta' l-Artijiet għal Skopijiet Pubbliċi (Kapitolu 88) hija ppubblikata skond u għall-finijiet ta' l-artikolu 9(1) ta' dik l-Ordinanza.

It-12 ta' Diċembru, 2007

(File No. L 196/2004/I/10)

DIKJARAZZJONI TAL-PRESIDENT TA' MALTA

Jiena hawnhekk niddikjara illi l-art hawn taħt imsemmija hija meħtieġa mill-awtorità kompetenti għal skop pubbliku skond id-dispożizzjonijiet ta' l-Ordinanza dwar l-akkwist ta' Artijiet għal Skopijiet Pubbliċi (Kap. 88) u illi l-akkwist tagħha għandu jkun b'xiri assolut.

Deskrizzjoni ta' l-Art

L-art li ġejja fix-Xewkija, Għawdex:

Plot 10. Biċċa art tal-kejl ta' madwar mija u tnejn u sittin metru kwadru (162m^2), li tmiss mil-Lbiċ ma' beni ta' John Azzopardi et u mill-Grigal u mix-Xlokk mat-triq jew irjieħ verjuri.

L-art hawn fuq imsemmija tidher murija bil-kulur aħmar u bin-numru 10 fuq il-pjanta P.D. Nru. 2007_78, li wieħed jista' jara fuq talba fid-Dipartiment ta' l-Artijiet, Auberge de Baviere, Valletta.

Il-kumpens offrut hu ta' erba' mija u tnejn u tletin Lira Maltija Lm432 (€1,006.29) skond l-istima li hawn ma'

No. 1079

ACQUISITION OF LAND

THE following declaration made by the President of Malta under section 3 of the Land Acquisition (Public Purposes) Ordinance (Chapter 88) is published in terms and for the purposes of section 9(1) thereof.

12th December, 2007

DECLARATION BY THE PRESIDENT OF MALTA

I hereby declare that the undermentioned land is required by the competent authority for a public purpose in terms of the provisions of the Land Acquisition (Public Purposes) Ordinance (Cap. 88) and that the acquisition thereof is to be by absolute purchase.

Description of the Land

The following land at Xewkija, Gozo:

Plot 10. A plot of land measuring about one hundred and sixty-two square metres (162m^2), bounded on the South West by property of John Azzopardi et and on the North East and South East by the road or more precise boundaries.

The abovementioned land is shown in red and with number 10 on plan P.D. No. 2007_78, which may be seen on demand at the Land Department, Auberge de Baviere, Valletta.

The compensation offered is of four hundred andthirty-two Maltese Liri Lm432 (€1,006.29) according to the

din id-dikjarazzjoni kif din saret mill-Perit arkitett Joseph Mizzi, A.&C.E.

Ma' din id-Dikjarazzjoni qed tiġi ppubblikata *site plan* li turi l-immobbli msemmija.

(Iff) EDWARD FENECH ADAMI
President
20/11/2007

Din is-*site plan* qed tiġi ppubblikata f'paġna 11,109.

Stima tal-Perit (oriġinali bil-Malti)

Akkwist ta' Art fix-Xewkija, Għawdex

Fuq struzzjonijiet tal-Kummissarju ta' l-Artijiet, skond l-Ordinanza dwar l-Akkwist ta' Artijiet (għal Skopijiet Pubbliċi), qiegħed niffissa l-valur liberu u frank tal-propjetà hawn taħt deskritta fix-Xewkija, Għawdex, li hi meħtieġa mill-Gvern għal skop pubbliku, u dan wara li ħadt in konsiderazzjoni l-lokalità kif ukoll ħwejjeġ oħra li jista' jkollhom x'jaqsmu mal-valur ta' l-istess proprjetà.

Plot 10. Biċċa art tal-kejl ta' madwar mija u tnejn u sittin metru kwadru (162m^2), li tmiss mil-Lbiċ ma' beni ta' John Azzopardi et u mill-Grigal u mix-Xlokk mat-triq jew irjieħ verjuri, liema art hija meqjusa bħala art agrikola fit-termini ta' l-Ordinanza dwar l-Akkwist ta' Artijiet u hija murija bl-aħmar u bin-numru 10 fuq il-pjanta P.D. 2007_78 u hija stmata għall-valur ta' erba' mija u tnejn u tletin Lira Maltija Lm432 (€1,006.29).

(Iff.) Joseph Mizzi, A.&C.E.

It-30 ta' Mejju, 2007

valuation published with this declaration as made by architect Joseph Mizzi, A.&C.E.

A site plan showing the mentioned immovable property is being published with this declaration

(Sgd) EDWARD FENECH ADAMI
President
20/11/2007

This site plan is being published on page 11,109.

Architect's Valuation (original in Maltese)

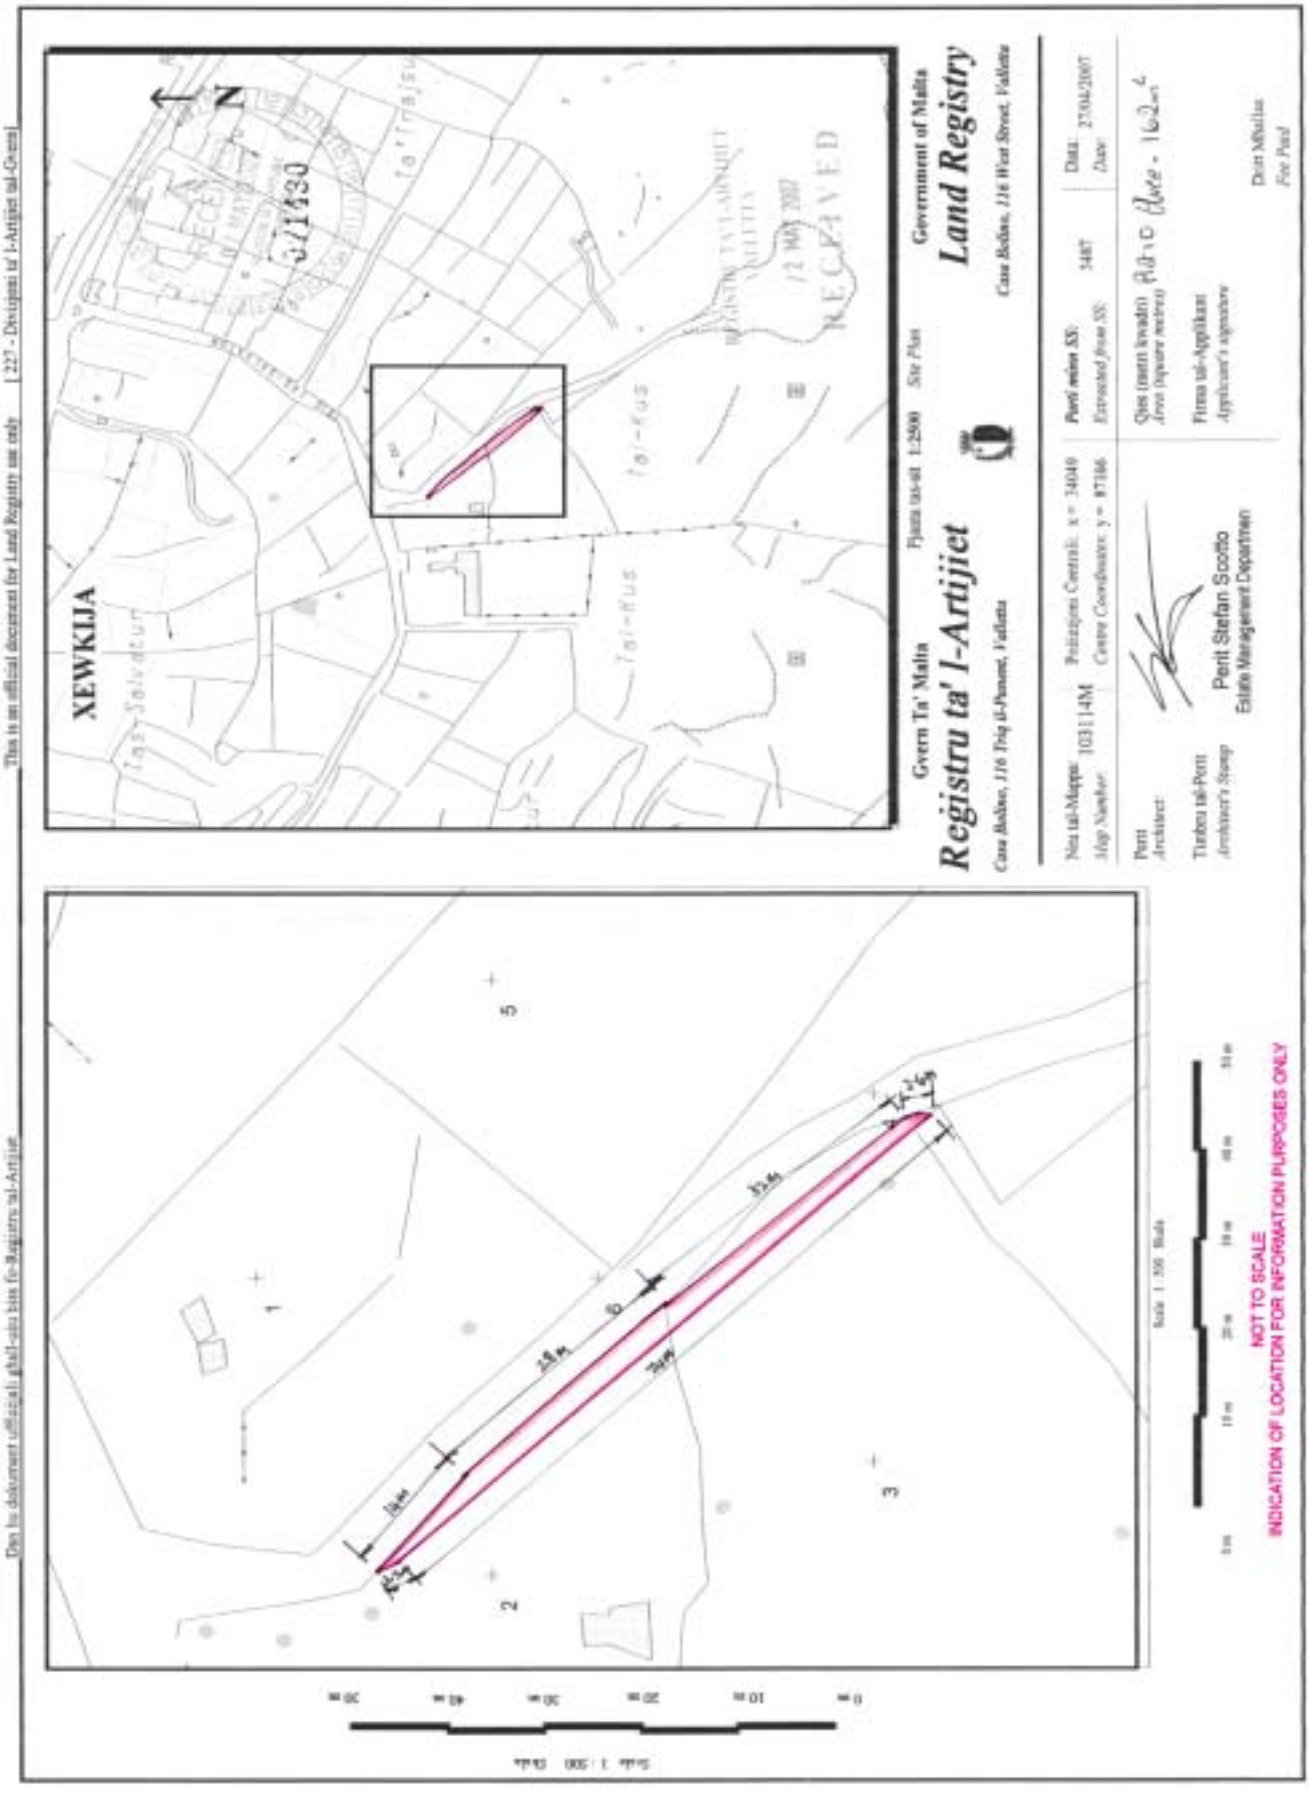
Acquisition of Land at Xewkija, Gozo

I have been instructed by the Commissioner of Land to assess under the Land Acquisition (Public Purposes) Ordinance, the freehold value of the hereunder described property at Xewkija, Gozo, required by Government for a public purpose, and this after considering the locality, as well as other matters relevant to the same property.

Plot 10. A plot of land measuring about one hundred and sixty-two square metres (162m^2), bounded on the South West by property of John Azzopardi et and on the North East and South East by the road or more precise boundaries, which land is considered as agricultural land in terms of the Land Acquisition (Public Purposes) Ordinance and is shown in red and with number 10 on plan P.D. 2007_78 and is valued for the price of four hundred and thirty-two Maltese Liri Lm432 (€1,006.29).

(Sgd.) Joseph Mizzi, A.&C.E.

30th May, 2007


This is an official document for Land Registry use only | 227 - Divjarji ta' l-Artijiet tal-Gvern
Dan hu dokument uffiċjali għall-użu biss fir-Reġistru tal-Artijiet
XEWKIJA
Gvern Ta' Malta
Registru ta' l-Artijiet
Government of Malta
Land Registry
RECEIVED
12 MAY 2007
NOT TO SCALE
INDICATION OF LOCATION FOR INFORMATION PURPOSES ONLY

Nru. 1080

AKKWIST TA' ART

DIN id-dikjarazzjoni li ġejja, magħmula mill-President ta' Malta bis-saħħa ta' l-artikolu 3 ta' l-Ordinanza dwar l-Akkwist ta' l-Artijiet għal Skopijiet Pubbliċi (Kapitolu 88) hija ppubblikata skond u għall-finijiet ta' l-artikolu 9(1) ta' dik l-Ordinanza.

It-12 ta' Diċembru, 2007

(File No. L 196/2004/I/11)

DIKJARAZZJONI TAL-PRESIDENT TA' MALTA

Jiena hawnhekk niddikjara illi l-art hawn taħt imsemmija hija meħtieġa mill-awtorità kompetenti għal skop pubbliku skond id-dispożizzjonijiet ta' l-Ordinanza dwar l-akkwist ta' Artijiet għal Skopijiet Pubbliċi (Kap. 88) u illi l-akkwist tagħha għandu jkun b'xiri assolut.

Deskrizzjoni ta' l-Art

L-art li ġejja fix-Xewkija, Għawdex:

Plot 11. Biċċa art tal-kejl ta' madwar ħames metri kwadri ($5m^2$), li tmiss mil-Majjistral ma' triq, mil-Lbiċ u l-Punent ma' beni ta' John Azzopardi et jew irjieħ verjuri.

L-art hawn fuq imsemmija tidher murija bil-kulur aħmar u bin-numru 11 fuq il-pjanta P.D. Nru. 2007_78, li wieħed jista' jara fuq talba fid-Dipartiment ta' l-Artijiet, Auberge de Baviere, Valletta.

Il-kumpens offrut hu ta' tlettax-il Lira Maltija Lm13 (€30.28) skond l-istima li hawn ma' din id-dikjarazzjoni

No. 1080

ACQUISITION OF LAND

THE following declaration made by the President of Malta under section 3 of the Land Acquisition (Public Purposes) Ordinance (Chapter 88) is published in terms and for the purposes of section 9(1) thereof.

12th December, 2007

DECLARATION BY THE PRESIDENT OF MALTA

I hereby declare that the undermentioned land is required by the competent authority for a public purpose in terms of the provisions of the Land Acquisition (Public Purposes) Ordinance (Cap. 88) and that the acquisition thereof is to be by absolute purchase.

Description of the Land

The following land at Xewkija, Gozo:

Plot 11. A plot of land measuring about five square metres ($5m^2$), bounded on the North by a road, on the South West and West by property of John Azzopardi et or more precise boundaries.

The abovementioned land is shown in red and with number 11 on plan P.D. No. 2007_78, which may be seen on demand at the Land Department, Auberge de Baviere, Valletta.

The compensation offered is of thirteen Maltese Liri Lm13 (€30.28) according to the valuation published with this

kif din saret mill-Perit arkitett Joseph Mizzi, A.&C.E.

Ma' din id-Dikjarazzjoni qed tiġi ppubblikata *site plan* li turi l-immobbli msemmija.

(Iff) EDWARD FENECH ADAMI
President
20/11/2007

Din is-*site plan* qed tiġi ppubblikata f'paġna 11,112.

Stima tal-Perit (oriġinali bil-Malti)

Akkwist ta' Art fix-Xewkija, Għawdex

Fuq struzzjonijiet tal-Kummissarju ta' l-Artijiet, skond l-Ordinanza dwar l-Akkwist ta' Artijiet (għal Skopijiet Pubbliċi), qiegħed niffissa l-valur liberu u frank tal-propjetà hawn taħt deskritta fix-Xewkija, Għawdex, li hi meħtieġa mill-Gvern għal skop pubbliku, u dan wara li ħadt in konsiderazzjoni l-lokalità kif ukoll ħwejjeġ oħra li jista' jkollhom x'jaqsmu mal-valur ta' l-istess proprjetà.

Plot 11. Biċċa art tal-kejl ta' madwar ħames metri kwadri ($5m^2$), li tmiss mil-Majjistral ma' triq, mil-Lbiċ u l-Punent ma' beni ta' John Azzopardi et jew irjieħ verjuri, liema art hija meqjusa bħala art agrikola fit-termini ta' l-Ordinanza dwar l-Akkwist ta' Artijiet u hija murija bl-aħmar u bin-numru 11 fuq il-pjanta P.D. 2007_78 u hija stmata għall-valur ta' tlettax-il Lira Maltija Lm13 (€30.28).

(Iff.) Joseph Mizzi, A.&C.E.

It-30 ta' Mejju, 2007

declaration as made by architect Joseph Mizzi, A.&C.E.

A site plan showing the mentioned immovable property is being published with this declaration

(Sgd) EDWARD FENECH ADAMI
President
20/11/2007

This site plan is being published on page 11,112.

Architect's Valuation (original in Maltese)

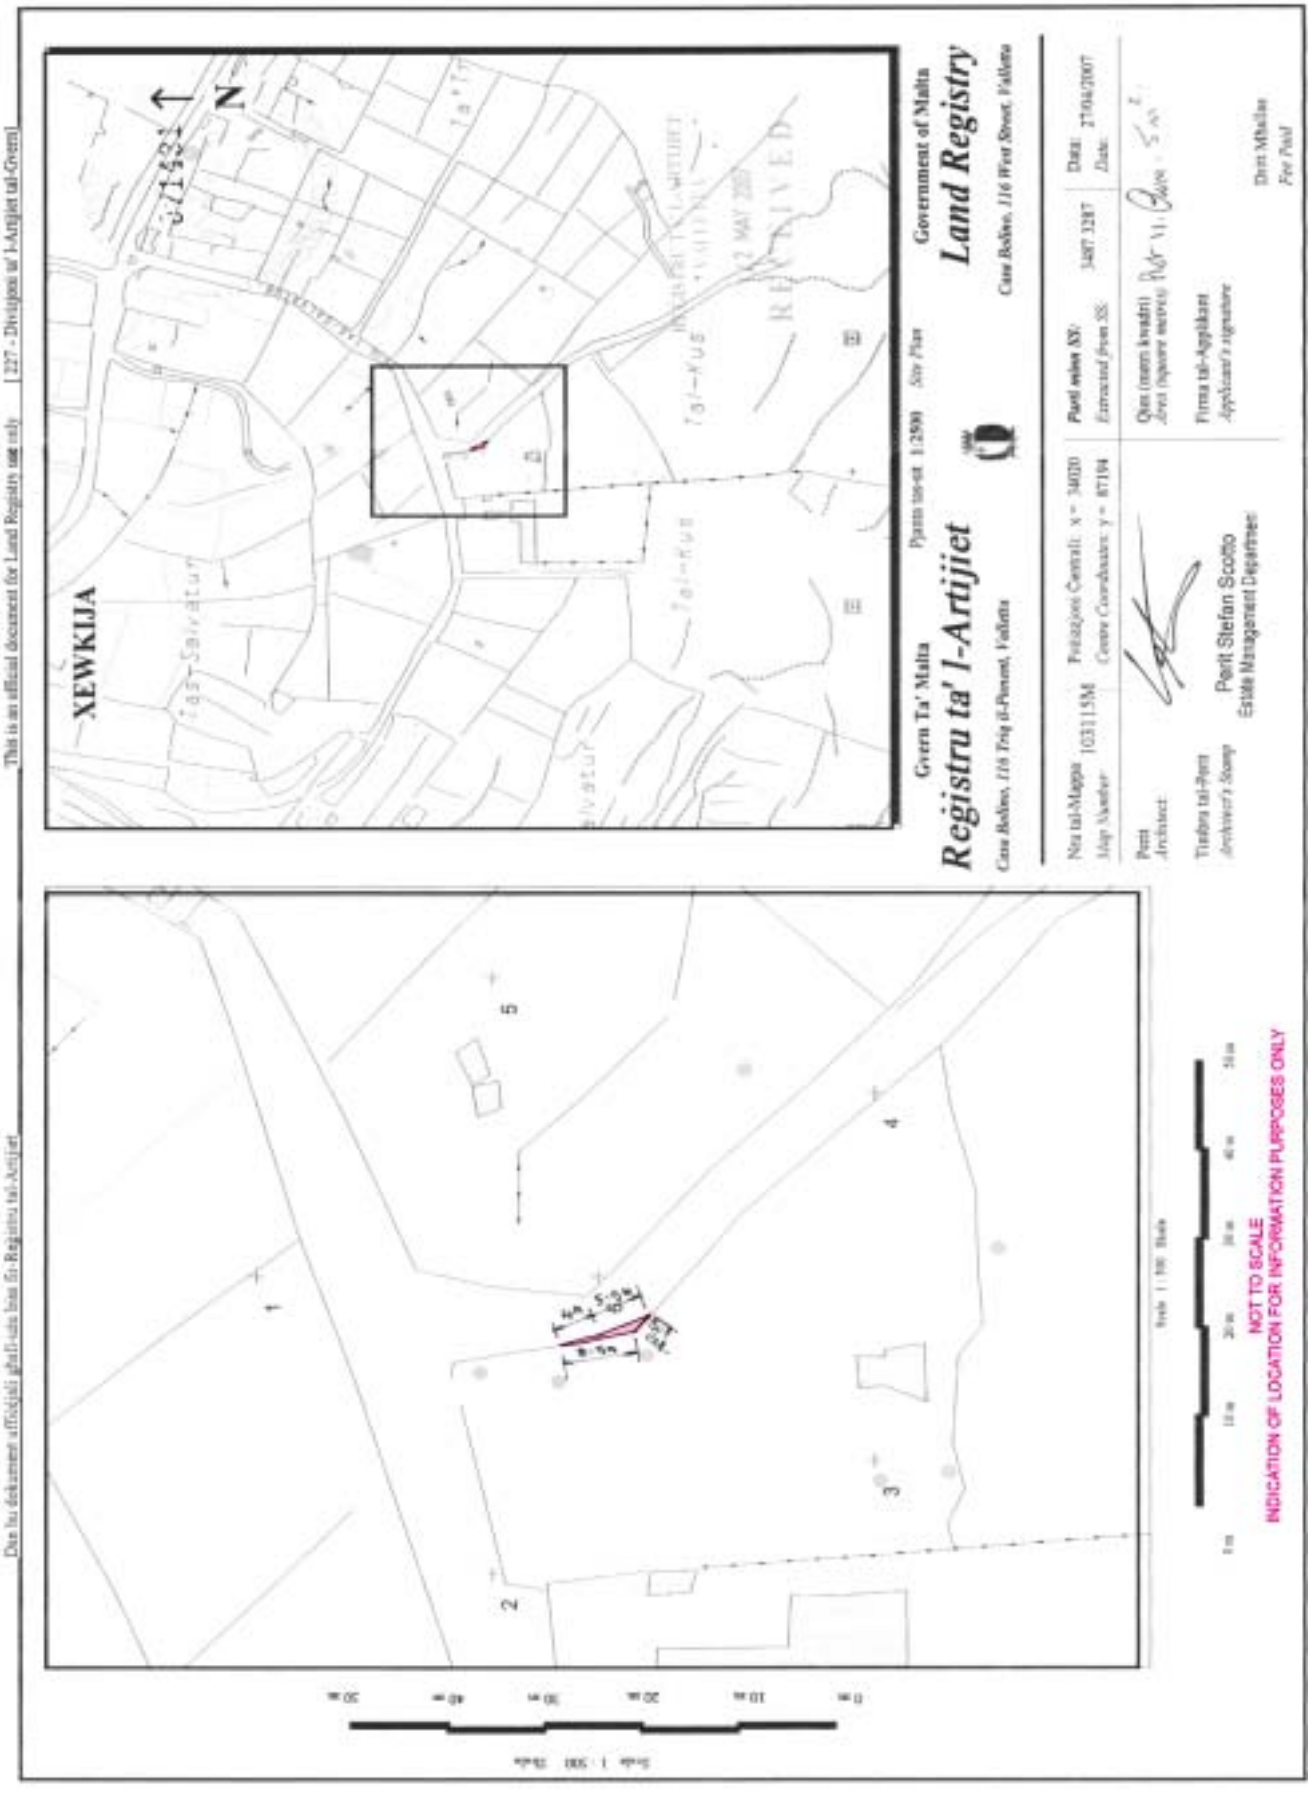
Acquisition of Land at Xewkija, Gozo

I have been instructed by the Commissioner of Land to assess under the Land Acquisition (Public Purposes) Ordinance, the freehold value of the hereunder described property at Xewkija, Gozo, required by Government for a public purpose, and this after considering the locality, as well as other matters relevant to the same property.

Plot 11. A plot of land measuring about five square metres ($5m^2$), bounded on the North by a road, on the South West and West by property of John Azzopardi et or more precise boundaries, which land is considered as agricultural land in terms of the Land Acquisition (Public Purposes) Ordinance and is shown in red and with number 11 on plan P.D. 2007_78 and is valued for the price ofthirteen Maltese Liri Lm13 (€30.28).

(Sgd.) Joseph Mizzi, A.&C.E.

30th May, 2007


This is an official document for Land Registry use only
Government of Malta
Land Registry
Registru ta' l-Artijiet
XEWKIJA
N
Site Plan
Scale 1:2500
Scale 1:500
NOT TO SCALE
INDICATION OF LOCATION FOR INFORMATION PURPOSES ONLY

Nru. 1081

AKKWIST TA' ART

DIN id-dikjarazzjoni li ġejja, magħmula mill-President ta' Malta bis-saħħa ta' l-artikolu 3 ta' l-Ordinanza dwar l-Akkwist ta' l-Artijiet għal Skopijiet Pubbliċi (Kapitolu 88) hija ppubblikata skond u għall-finijiet ta' l-artikolu 9(1) ta' dik l-Ordinanza.

It-12 ta' Diċembru, 2007

(File No. L 46/2007)

DIKJARAZZJONI TAL-PRESIDENT TA' MALTA

Jiena hawnhekk niddikjara illi l-art hawn taħt imsemmija hija meħtieġa mill-awtorità kompetenti għal skop pubbliku skond id-dispożizzjonijiet ta' l-Ordinanza dwar l-akkwist ta' Artijiet għal Skopijiet Pubbliċi (Kap. 88) u illi l-akkwist tagħha għandu jkun b'xiri assolut.

Deskrizzjoni ta' l-Art

L-art li ġejja f'Ħal Għaxaq:

Plot J1. Biċċa art tal-kejl ta' madwar 84 metru kwadru, li tmiss mit-Tramuntana u min-Nofsinhar ma' proprjetà tal-Gvern u mill-Punent ma' triq pubblika jew irjieħ verjuri.

Plot J2. Biċċa art tal-kejl ta' madwar 116-il metru kwadru, li tmiss mit-Tramuntana u min-Nofsinhar ma' proprjetà tal-Gvern u mill-Punent ma' triq pubblika jew irjieħ verjuri.

Dawn il-biċċtejn art hawn fuq imsemmija jidhru murija bil-kulur aħmar u mmarkati bħala *plots* J1 u J2 fuq il-pjanta P.D. Nru. 2007_136, li wieħed jista' jara fuq talba fid-Dipartiment ta' l-Artijiet, Auberge de Baviere, Valletta.

Il-kumpens offrut hu ta' erbatax-il elf Lira Maltija Lm14,000 (€32.611.23) a rigward *plot* J1 u ta' sebat elf Lira Maltija Lm7,000 (€16.305.61) a rigward *plot* J2, skond l-istima li hawn ma' din id-dikjarazzjoni kif din saret mill-Perit arkitett Carmen V. Sutton, A.&C.E.

No. 1081

ACQUISITION OF LAND

THE following declaration made by the President of Malta under section 3 of the Land Acquisition (Public Purposes) Ordinance (Chapter 88) is published in terms and for the purposes of section 9(1) thereof.

12th December, 2007

DECLARATION BY THE PRESIDENT OF MALTA

I hereby declare that the undermentioned land is required by the competent authority for a public purpose in terms of the provisions of the Land Acquisition (Public Purposes) Ordinance (Cap. 88) and that the acquisition thereof is to be by absolute purchase.

Description of the Land

The following land at Għaxaq:

Plot J1. A plot of land measuring about 84 square metres, bounded on the North and South by Government property and on the West by a public road or more precise boundaries.

Plot J2. A plot of land measuring about 116 square metres, bounded on the North and South by Government property and on the West by a public road or more precise boundaries.

The abovementioned two plots of land are shown in red and marked as plots J1 and J2 on plan P.D. No. 2007_136, which may be seen on demand at the Land Department, Auberge de Baviere, Valletta.

The compensation offered is of fourteen thousand Maltese Liri Lm14,000 (€32.611.23) regarding plot J1 and seven thousand Maltese Liri Lm7,000 (€16.305.61) regarding plot J2, according to the valuation published with this declaration as made by architect Carmen V. Sutton, A.&C.E.

Ma' din id-Dikjarazzjoni qed tiġi ppubblikata *site plan* li turi l-immobbli msemmija.

(Iff) Edward Fenech Adami
President
20/11/2007

Din is-*site plan* qed tiġi ppubblikata f'paġna 11,115.

Stima tal-Perit (oriġinali bil-Malti)

Art f'Ħal Għaxaq

Fuq struzzjonijiet tal-Kummissarju ta' l-Artijiet, skond l-Ordinanza dwar l-Akkwist ta' Artijiet (għal Skopijiet Pubbliċi), qieghed niffissa l-valur liberu u frank tal-proprjetà hawn taħt deskritta f'Ħal Għaxaq, li hi meħtieġa mill-Gvern għal skop pubbliku, u dan wara li ħadt in konsiderazzjoni l-lokalità kif ukoll ħwejjeġ oħra li jista' jkollhom x'jaqsmu mal-valur ta' l-istess proprjetà.

Plot J1. Biċċa art tal-kejl ta' madwar 84 metru kwadru, li tmiss mit-Tramuntana u min-Nofsinhar ma' proprjetà ta' l-Uffiċċju Konġunt u mill-Punent ma' triq pubblika jew irjieħ verjuri, liema art hija meqjusa bħala art fabbrikabbli fit-termini ta' l-Ordinanza dwar l-Akkwist ta' Artijiet, hija murija bl-aħmar u mmarkata bl-ittra J1 fuq il-pjanta P.D. Nru. 2007_136, hija stmata għall-valur ta' erbatax-il elf Lira Maltija Lm14,000 (€32.611.23).

Plot J2. Biċċa art tal-kejl ta' madwar 116-il metru kwadru, li tmiss mit-Tramuntana u min-Nofsinhar ma' proprjetà tal-Gvern u mill-Punent ma' triq pubblika jew irjieħ verjuri, liema art hija meqjusa bħala art agrikola fit-termini ta' l-Ordinanza dwar l-Akkwist ta' Artijiet, hija murija bl-aħmar u mmarkata bl-ittra J2 fuq il-pjanta P.D. Nru. 2007_136. L-istess art u l-istruttura li teżisti fuqha, huma flimkien stmati għall-valur ta' sebat elf Lira Maltija Lm7,000 (€16.305.61).

(Iff.) Carmen V. Sutton, A.&C.E.

Id-29 ta' Ottubru, 2007

A site plan showing the mentioned immovable property is being published with this declaration

(Sgd) Edward Fenech Adami
President
20/11/2007

This site plan is being published on page 11,115.

Architect's Valuation (original in Maltese)

Land at Għaxaq

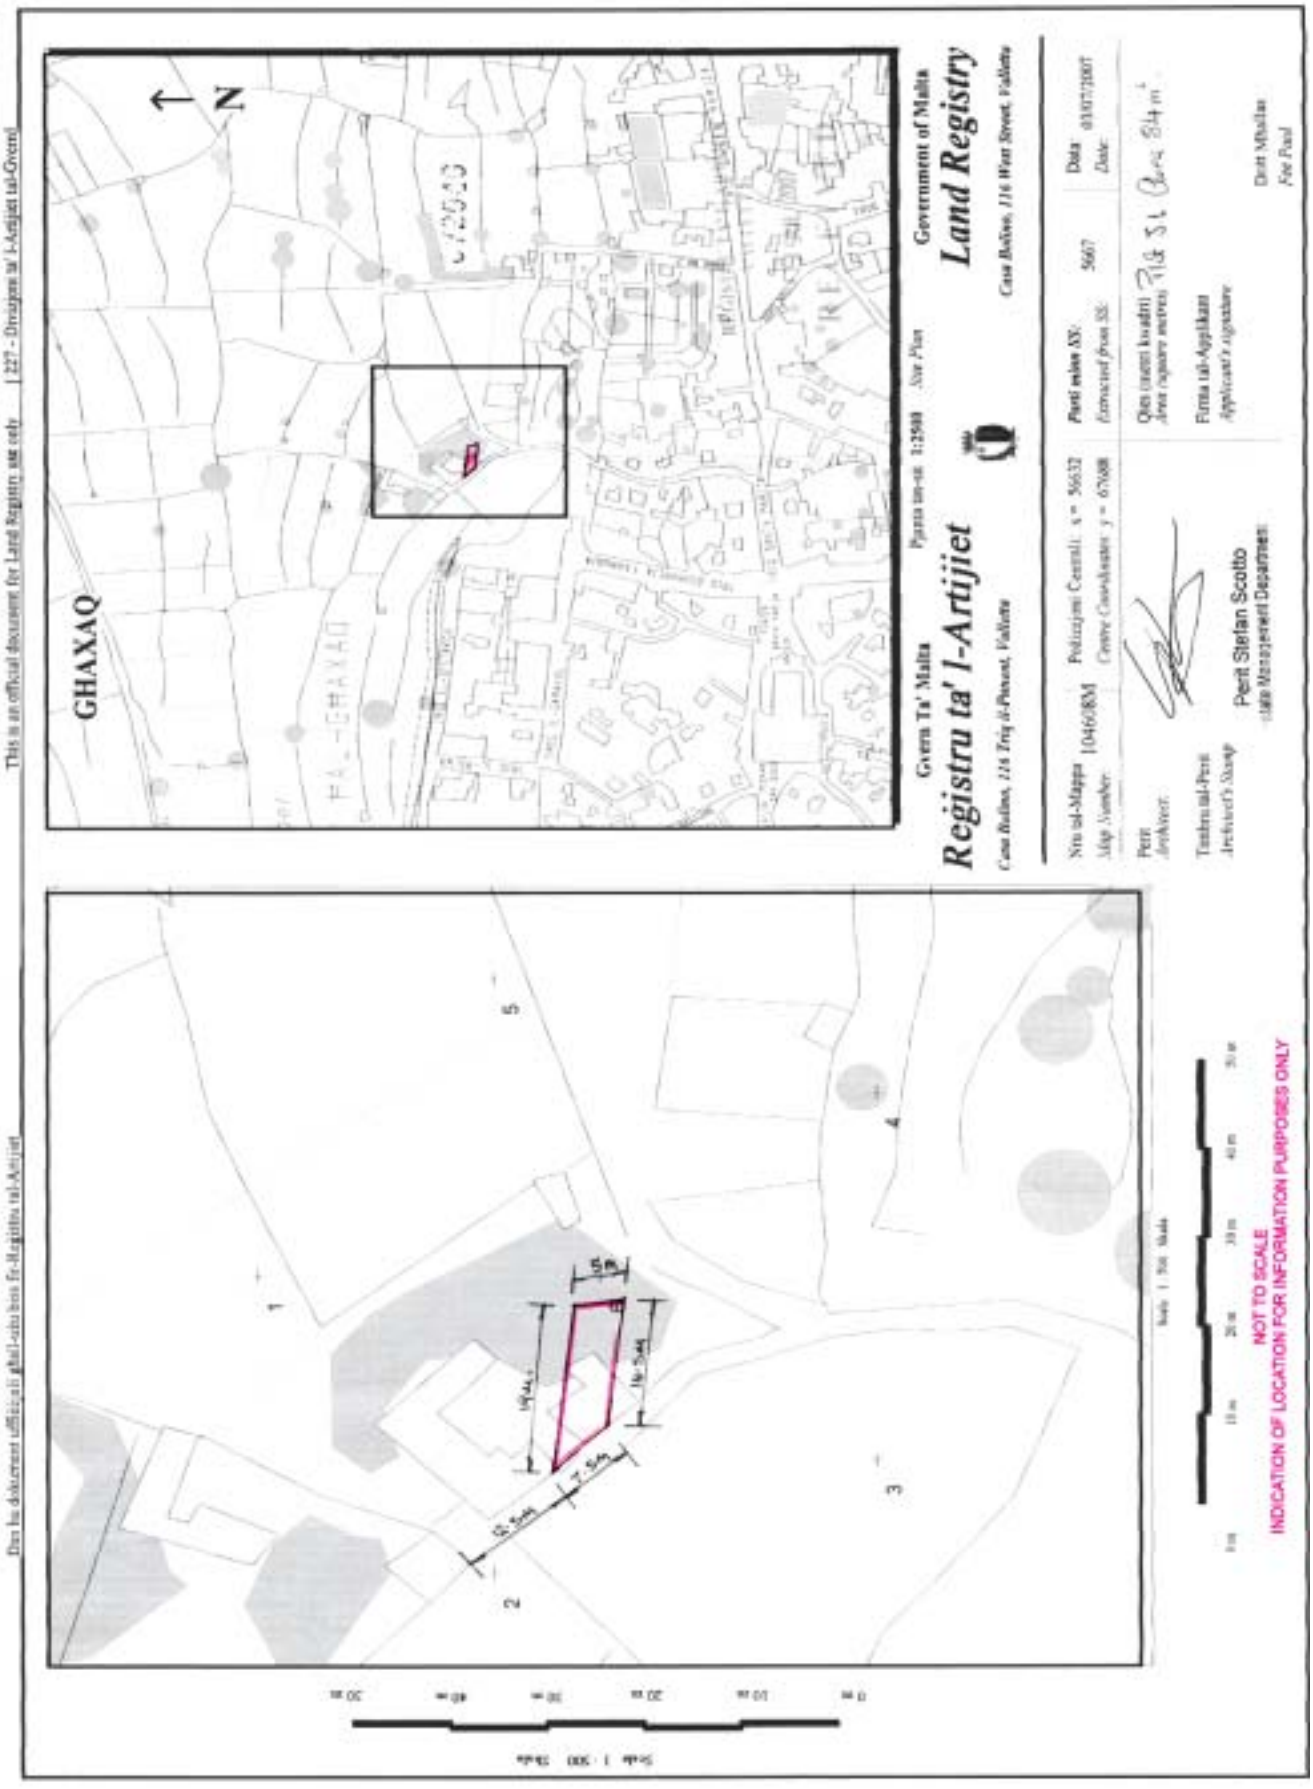
I have been instructed by the Commissioner of Land to assess under the Land Acquisition (Public Purposes) Ordinance, the freehold value of the hereunder described property at Għaxaq, required by Government for a public purpose, and this after considering the locality, as well as other matters relevant to the same property.

Plot J1. A plot of land measuring about 84 square metres, bounded on the North and South by property of the Joint Office and on the West by a public road or more precise boundaries, which land is considered as a building site in terms of the Land Acquisition (Public Purposes) Ordinance, is shown in red and marked with the letter J1 on plan P.D. 2007_136, and is valued for the price of forteen thousand Maltese Liri Lm14,000 (€32.611.23).

Plot J2. A plot of land measuring about 116 square metres, bounded on the North and South by Government property and on the West by a public road or more precise boundaries, which land is considered as agricultural land in terms of the Land Acquisition (Public Purposes) Ordinance, is shown in red and marked with the letter J2 on plan P.D. 2007_136. The same land and the existing overlying structure are together valued for the price of seven thousand Maltese Liri Lm7,000 (€16.305.61).

(Sgd.) Carmen V. Sutton, A.&C.E.

29th October, 2007


This is an official document for Land Registry use only
Dan hu dokument uffiċjali għal-użu biss fir-Reġistru tal-Artijiet
GHAXAQ
N
Gvern Ta' Malta
Registru ta' l-Artijiet
Government of Malta
Land Registry
Site Plan
Pjanta tas-sit
Data
Date
Perit Stefan Scotto
Perit Mistieri
For Real
NOT TO SCALE
INDICATION OF LOCATION FOR INFORMATION PURPOSES ONLY

Nru. 1082

AKKWIST TA' ART

DIN id-dikjarazzjoni li ġejja, magħmula mill-President ta' Malta bis-saħħa ta' l-artikolu 3 ta' l-Ordinanza dwar l-Akkwist ta' l-Artijiet għal Skopijiet Pubbliċi (Kapitolu 88) hija ppubblikata skond u għall-finijiet ta' l-artikolu 9(1) ta' dik l-Ordinanza.

It-12 ta' Diċembru, 2007

(File No. L 533/75/2)

DIKJARAZZJONI TAL-PRESIDENT TA' MALTA

Illi b'Dikjarazzjoni tal-President ta' Malta tas-7 ta' Novembru, 1975, l-art hawn taħt imsemmija kienet dikjarata meħtieġa mill-awtorità kompetenti għal skop pubbliku skond id-dispożizzjonijiet ta' l-Ordinanza dwar l-akkwist ta' Artijiet għal Skopijiet Pubbliċi (Kap. 88) u illi l-akkwist tagħha kellu jkun b'xiri assolut.

Deskrizzjoni ta' l-Art

L-art li ġejja f'Ħal Luqa:

1. Biċċa art tal-kejl ta' madwar 977.7 metri kwadri u li tmiss mill-Punent ma' proprjetà tal-werrieta tal-mejta Michelina Psaila, mix-Xlokk ma' proprjetà ta' John Fiott u mil-Lvant ma' proprjetà tal-werrieta tal-mejjet Patist Mifsud jew irjieħ verjuri.

L-art hawn fuq imsemmija tidher murija bil-kulur aħdar u mmarkata bħala *plot* numru 2 fuq il-pjanta L.D. Nru. 249/75, li wieħed jista' jara fuq talba fid-Dipartiment ta' l-Artijiet, Auberge de Baviere, Valletta.

Illi d-Dikjarazzjoni tal-President ta' Malta odjerna qiegħda tinħareġ għall-fini ta' l-Att Nru. I ta' l-2006.

No. 1082

ACQUISITION OF LAND

THE following declaration made by the President of Malta under section 3 of the Land Acquisition (Public Purposes) Ordinance (Chapter 88) is published in terms and for the purposes of section 9(1) thereof.

12th December, 2007

DECLARATION BY THE PRESIDENT OF MALTA

Whereas by the Declaration of the President of Malta dated 7th November, 1975, the undermentioned land was declared to be required by the competent authority for a public purpose in terms of the provisions of the Land Acquisition (Public Purposes) Ordinance (Cap. 88) and that the acquisition thereof should have been by absolute purchase.

Description of the Land

The following land at Luqa:

1. A plot of land measuring about 977.7 square metres and bounded on the West by property of the heirs of the late Michelina Psaila, on the South East by property of John Fiott and on the East by property of the heirs of the late Patist Mifsud or more precise boundaries.

The abovementioned land is shown in green and marked as plotnumber 2 on plan L.D. No. 249/75, which may be seen on demand at the Land Department, Auberge de Baviere, Valletta.

Whereas the present Declaration of the President of Malta is being published for the purposes of Act I of 2006.

Il-kumpens offrut hu ta' mija u sitta u tletin Lira Maltija u ħamsa u erbgħin ċenteżmu Lm136.45 (€317.84) għad-Direttt Dominju Perpetwu u Lira Maltija Lm1.00 (€2.33) għall-Utile Dominju Perpetwu skond l-Avviż tal-Ftehim tas-17 ta' Novembru, 1977, liema avviż ħareġ skondl-istima tal-perit arkitett Oscar Caruana Montaldo, A.&C.E. li kopja tagħha qed tiġi ppubblikata ma' din id-dikjarazzjoni.

Ma' din id-Dikjarazzjoni qed tiġi ppubblikata *site plan* li turi l-immobbli msemmija.

(Iff) Edward Fenech Adami
President
20/11/2007

Din is-*site plan* qed tiġi ppubblikata f'paġna 11,118.

Stima tal-Perit (oriġinali bil-Malti)

Art f'Ħal Luqa

B'riferenza għall-istima tal-21 ta' Ottubru, 1975, dwar biċċa art fil-limiti ta' Ħal Luqa, indikata bħala *plot* 2 fuq Land Drawing Nru. 249/75 irriżulta – minn riċerki li saru – li din l-art hija soġġetta għar-rata tagħha ta' Lm31.88,8 ċens perpetwu fis-sena, għalhekk il-valur, liberu u frank ta' Lm136.45,0 huwa kollu dovut lid-Direttt dominju perpetwu, u peress li l-valur ta' l-Utili Dominju Perpetwu huwa negattiv qed jingħata l-valur nominali ta' Lm1 għall-iskopijiet tat-trasferiment.

(Iff.) O. Caruana Montaldo,
Arkitett u Inġinier Ċivili

Il-21 ta' Jannar, 1977

The compensation offered is of one hundred and thirty-six Maltese Liri and forty five cents Lm136.45 (€317.84) for the Direct Perpetual Dominium and one Maltese Lira Lm1.00 (€2.33) for the Utile Perpetual Dominium according to the Agreement Notice dated 17th November, 1977, which notice was issued according to the valuation of architect Oscar Caruana Montaldo, A.&C.E., a copy of which is being published with this declaration.

A site plan showing the mentioned immovable property is being published with this declaration

(Sgd) Edward Fenech Adami
President
20/11/2007

This site plan is being published on page 11,118.

Architect's Valuation (original in Maltese)

Land at Luqa

With reference to the valuation dated 21st October, 1975, regarding a plot of land in the limits of Luqa, indicated as plot 2 on Land Drawing No. 249/75, there resulted – through research – that this land is subject to the perpetual ground rent of Lm31.88,8 per annum, the value therefore, free and unencumbered of Lm136.45,0 is all due to the direct perpetual dominium, and whereas the value of the utile perpetual dominium is negative, it is being valued for the nominal price of Lm1 for transfer purposes.

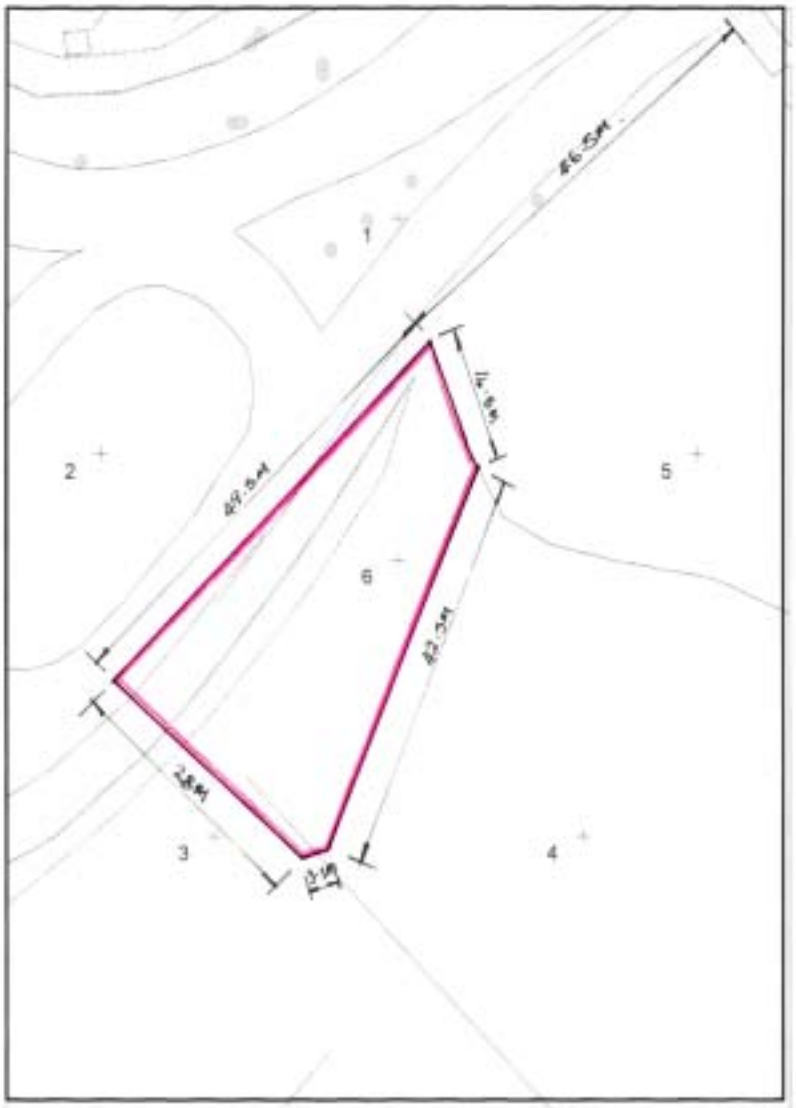
(Iff.) O. Caruana Montaldo,
Arkitett u Inġinier Ċivili

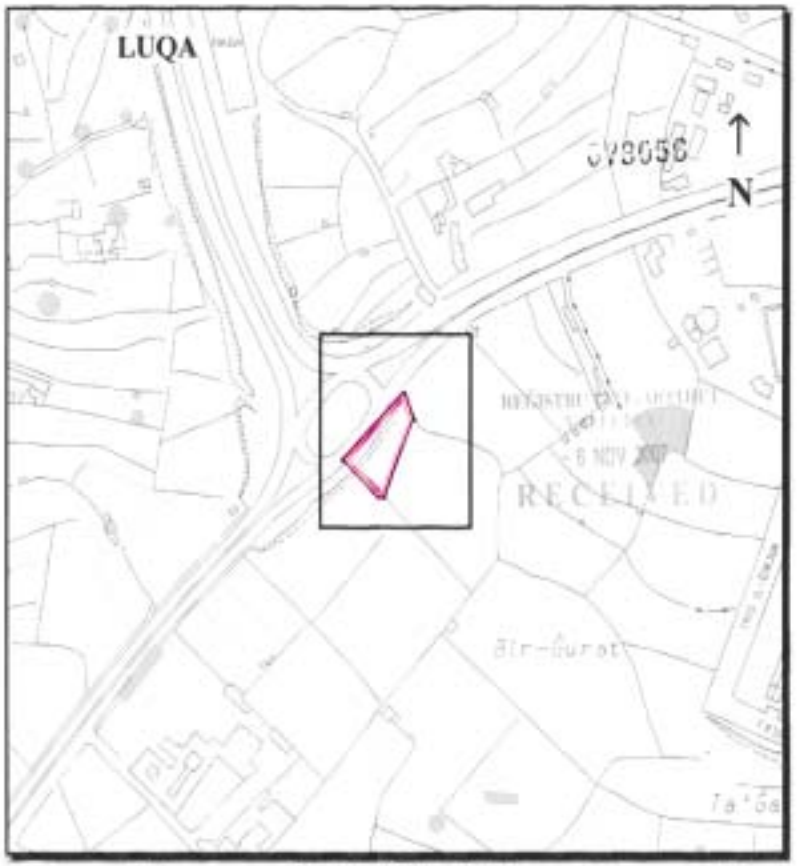
21st January, 1977

Dan hu dokument ufficjali ghall-uzu biss fir-Registru tal-Artijiet

This is an official document for Land Registry use only

[227 - Direttorat ta' l-Artijiet tal-Gvern]





Gvern Ta' Malta — Fjanta tas-sit 1:2500 *Site Plan* — Government of Malta

Reġistru ta' l-Artijiet — **Land Registry**

Casa Bolino, 116 Triq il-Pinsier, Valletta — *Casa Bolino, 116 West Street, Valletta*

Nru tal-Mappa *Map Number:*	107168M	Pożizzjoni Ċentrali: *Centre Coordinates:*	x = 54670 y = 68947	*Parti minn SS:* *Extracted from SS:*	5469 5468	Data *Date:*	29/10/2007

Periti *Architect:*

Timbru tal-Perit *Architect's Stamp*

Perit Stefan Scotto
Estate Management Department

Qies (metri kwadri) *Area (square metres):* 966 - 977.7m²

Firma tal-Applikant *Applicant's signature*

Dritt Mhallas *Fee Paid*

Nru. 1083

AKKWIST TA' ART

DIN id-dikjarazzjoni li ġejja, magħmula mill-President ta' Malta bis-saħħa ta' l-artikolu 3 ta' l-Ordinanza dwar l-Akkwist ta' l-Artijiet għal Skopijiet Pubbliċi (Kapitolu 88) hija ppubblikata skond u għall-finijiet ta' l-artikolu 9(1) ta' dik l-Ordinanza.

It-12 ta' Diċembru, 2007

(File No. L 689/90/2D)

DIKJARAZZJONI TAL-PRESIDENT TA' MALTA

Illi b'Dikjarazzjoni tal-President ta' Malta tas-17 ta' Mejju, 1991, l-art hawn taħt imsemmija kienet dikjarata meħtieġa mill-awtorità kompetenti għal skop pubbliku skond id-dispożizzjonijiet ta' l-Ordinanza dwar l-akkwist ta' Artijiet għal Skopijiet Pubbliċi (Kap. 88) u illi l-akkwist tagħha kellu jkun b'xiri assolut.

Deskrizzjoni ta' l-Art

L-art li ġejja fil-Mosta:

Biċċa art tal-kejl ta' madwar 785 metru kwadru u li tmiss mill-Grigal ma' proprjetà tad-Ditta Portlands Investments Ltd, mil-Lvant ma' proprjetà tal-Gvern Ċivili u mill-Punent ma' proprjetà residwa tad-Ditta Sea View Construction Ltd jew irjieħ verjuri.

L-art hawn fuq imsemmija tidher murija bil-kulur aħmar u mmarkata bħala *plot* numru 2D fuq il-pjanta P.D. Nru. 62_91_1_A, li wieħed jista' jara fuq talba fid-Dipartiment ta' l-Artijiet, Auberge de Baviere, Valletta.

Illi d-Dikjarazzjoni tal-President ta' Malta odjerna qiegħda tinħareġ għall-fini ta' l-Att Nru. I ta' l-2006.

Il-kumpens offrut hu ta' tlett elef, mija u sebgħin Lira Maltija Lm3,170 (€7,384.11) skond l-istima tal-Perit arkitett Fred H. Valentino, A.&C.E.

No. 1083

ACQUISITION OF LAND

THE following declaration made by the President of Malta under section 3 of the Land Acquisition (Public Purposes) Ordinance (Chapter 88) is published in terms and for the purposes of section 9(1) thereof.

12th December, 2007

DECLARATION BY THE PRESIDENT OF MALTA

Whereas by the Declaration of the President of Malta dated 17th May, 1991, the undermentioned land was declared to be required by the competent authority for a public purpose in terms of the provisions of the Land Acquisition (Public Purposes) Ordinance (Cap. 88) and that the acquisition thereof should have been by absolute purchase.

Description of the Land

The following land at Mosta:

A plot of land measuring about 785 square metres and bounded on the North East by property of Messrs Portlands Investments Ltd, on the East by property of the Civil Government and on the West by the remaining property of Mrs Sea View Construction Ltd or more precise boundaries.

The abovementioned land is shown in red and marked as plot number 2D on plan P.D. No. 62_91_1_A, which may be seen on demand at the Land Department, Auberge de Baviere, Valletta.

Whereas the present Declaration of the President of Malta is being published for the purposes of Act. I of 2006.

The compensation offered is of three thousand, one hundred and seventy Maltese Liri Lm3,170 (€7,384.11) according to the evaluation made by architect Fred H. Valentino, A.&C.E.

Ma' din id-Dikjarazzjoni qed tiġi ppubblikata *site plan* li turi l-immobbli msemmija.

(Iff) EDWARD FENECH ADAMI
President
7/12/2007

Din is-*site plan* qed tiġi ppubblikata f'paġna 11,121.

Stima tal-Perit (oriġinali bil-Malti)

Art fil-Mosta

Fuq struzzjonijiet tal-Kummissarju ta' l-Artijiet, skond l-Ordinanza dwar l-Akkwist ta' Artijiet (għal Skopijiet Pubbliċi), qieghed niffissa l-valur liberu u frank tal-propjetà hawn taħt deskritta fil-Mosta, li hi meħtieġa mill-Gvern għal skop pubbliku, u dan wara li ħadt in konsiderazzjoni l-lokalità kif ukoll ħwejjeġ oħra li jista' jkollhom x'jaqsmu mal-valur ta' l-istess proprjetà.

Plot 2D. Biċċa art tal-kejl ta' madwar 785 metru kwadru u li tmiss mill-Grigal ma' proprjetà tad-Ditta Portlands Investments Ltd, mil-Lvant ma' proprjetà tal-Gvern Ċivili u mill-Punent ma' proprjetà residwa tad-Ditta Sea View Construction Ltd jew irjieħ verjuri, liema art hija meqjusa bħala art agrikola fit-termini ta' l-Ordinanza dwar l-Akkwist ta' Artijiet u hija murija delineata bil-kulur aħmar u mmarkata bħala *plot* numru 2D fuq il-pjanta P.D. Nru 62_91_1_A, hija stmata għall-valur ta' tlett elef, mija u sebgħin Lira Maltija Lm3,170 (€7,384.11).

L-apporzjonament bejn id-D.D. u l-U.D. (temporanju) ta' *plot* 2D konfinanti maz-Zona Industrijali tat-Techno Park, limiti tas-Saghjtar, il-Mosta, li hija soġġetta għal ċens annwu u temporanju għar-rimanenti 76 sena u maħduma a bażi ta' l-1 ta' Jannar, 2005, għandu jinqasam hekk:

(a) Utile Dominium Temporanju Lm3,086.87 (€7,190.47).

(b)Dirett Dominium Lm83.13 (€193.64).

Din l-istima sejra tissostitwixxi stima oħra preċedenti redatta minni datata 5 ta' Ottubru, 2007, in kwantu għal *plot* 2D fil-limiti tat-Techno Park, Tas-Saghjtar, il-Mosta.

(Iff.) Fred H. Valentino, A.&C.E.

It-30 ta' Novembru, 2007

A site plan showing the mentioned immovable property is being published with this declaration

(Sgd) EDWARD FENECH ADAMI
President
7/12/2007

This site plan is being published on page 11,121.

Architect's Valuation (original in Maltese)

Land at Mosta

I have been instructed by the Commissioner of Land to assess under the Land Acquisition (Public Purposes) Ordinance, the freehold value of the hereunder described property Mosta, required by Government for a public purpose, and this after considering the locality, as well as other matters relevant to the same property.

Plot 2D. A plot of land measuring about 785 square metres and bounded on the North East by property of Messrs Portlands Investments Ltd, on the East by property of the Civil Government and on the West by the remaining property of Mrs Sea View Construction Ltd or more precise boundaries, which land is considered as agricultural land in terms of the Land Acquisition (Public Purposes) Ordinance and is shown edged in red on plan P.D. Nru 62_91_1_A, is valued for the price of three thousand, one hundred and seventy Maltese Liri Lm3,170 (€7,384.11).

The apportionment between the D.D. and U.D. (temporary) of plot 2D bounded by the Techno Park Industrial Zone, limits of Saghjtar, Mosta, is subject to the annual and temporary ground rent for the remaining 76 years and taken to be based on the 1st January, 2005, and should be divided as follows:

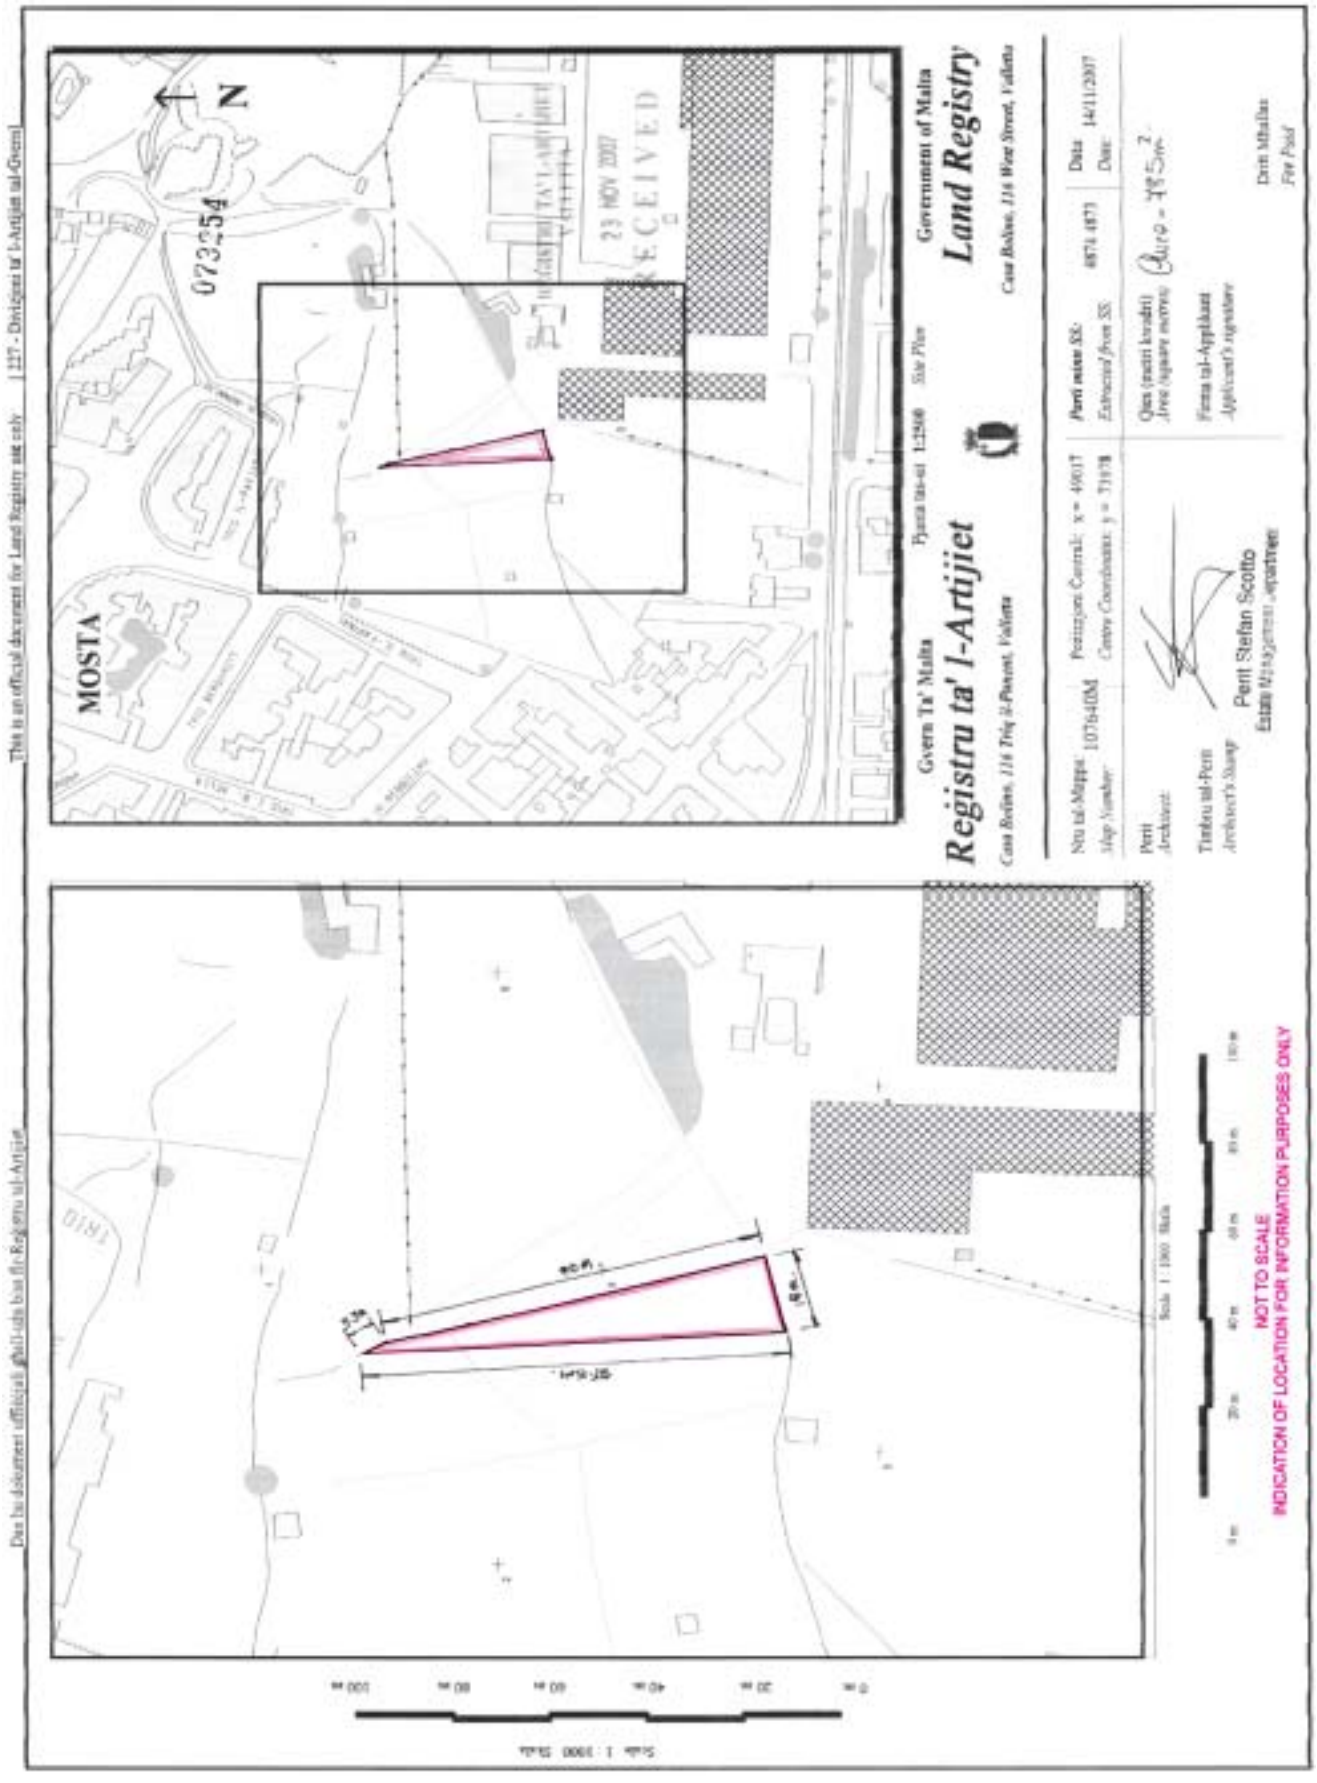
(a) The Utile Temporary Dominium Lm3,086.87 (€7,190.47).

(b) The Direct Dominium Lm83.13 (€193.64).

This valuation is to replace another preceding valuation given by me dated 5th October, 2007, regarding plot 2D in the limits of Techno Park, Tas-Saghjtar, Mosta.

(Sgd.) Fred H. Valentino, A.&C.E.

30th November, 2007


MOSTA
N
073254
RECEIVED
23 NOV 2007
Gvern Ta' Malta
Registru ta' l-Artijiet
Government of Malta
Land Registry
Site Plan
Perit Stefan Scotto
NOT TO SCALE
INDICATION OF LOCATION FOR INFORMATION PURPOSES ONLY

Nru. 1084

AKKWIST TA' ART

DIN id-dikjarazzjoni li ġejja, magħmula mill-President ta' Malta bis-saħħa ta' l-artikolu 3 ta' l-Ordinanza dwar l-Akkwist ta' l-Artijiet għal Skopijiet Pubbliċi (Kapitolu 88) hija ppubblikata skond u għall-finijiet ta' l-artikolu 9(1) ta' dik l-Ordinanza.

It-12 ta' Diċembru, 2007
(File No. L 142/62/III/24)

DIKJARAZZJONI TAL-PRESIDENT TA' MALTA

Illi b'Dikjarazzjoni tal-Gvernatur Ġenerali tat-8 ta' Lulju, 1966, l-art hawn taħt imsemmija kienet dikjarata meħtieġa mill-awtorità kompetenti għal skop pubbliku skond id-dispożizzjonijiet ta' l-Ordinanza dwar l-akkwist ta' Artijiet għal Skopijiet Pubbliċi (Kap. 88) u illi l-akkwist tagħha kellu jkun b'xiri assolut.

Deskrizzjoni ta' l-Art

L-art li ġejja f'San Ġiljan:

1. Biċċa art tal-kejl ta' madwar 1 tomna, 2 sigħan u 5.9 kejliet ekwivalenti għal 1,609.37 metri kwadri, li tmiss mit-Tramuntana, Nofsinhar u mil-Lvant ma' proprjetà ta' Dott. Joseph Vella, LL.D., u mill-Punent mal-bqija ta' l-art li minnha tagħmel parti jew irjieħ verjuri.

L-art hawn fuq imsemmija tidher murija bil-kulur aħmar u mmarkata bħala *plot* numru 24 fuq il-pjanta L.D. Nru. 284/66, li wieħed jista' jara fuq talba fid-Dipartiment ta' l-Artijiet, Auberge de Baviere, Valletta.

Illi d-Dikjarazzjoni tal-President ta' Malta odjerna qiegħda tinħareġ għall-fini ta' l-Att Nru. I ta' l-2006.

Il-kumpens offrut għall-biċċa art hawn fuq imsemmija hu ta' mija u erbatax-il Lira Maltija u ħamsin ċenteżmu Lm114.50 (€266.71) skond l-Avviż ta' Ftehim ta' l-20 ta' Settembru, 1966, liema avviż ħareġ skond l-istima tal-perit Renè Buttigieg, A.&C.E., li estratt tagħha qed jiġi pubblikat ma' din id-dikjarazzjoni.

Ma' din id-Dikjarazzjoni qed tiġi ppubblikata *site plan* li turi l-immobbli msemmija.

(Iff) Edward Fenech Adami
President
20/11/2007

No. 1084

ACQUISITION OF LAND

THE following declaration made by the President of Malta under section 3 of the Land Acquisition (Public Purposes) Ordinance (Chapter 88) is published in terms and for the purposes of section 9(1) thereof.

12th December, 2007

DECLARATION BY THE PRESIDENT OF MALTA

Whereas by the Declaration of the Governor General dated 8th July, 1966, the undermentioned land was declared to be required by the competent authority for a public purpose in terms of the provisions of the Land Acquisition (Public Purposes) Ordinance (Cap. 88) and that the acquisition thereof should have been by absolute purchase.

Description of the Land

The following land at Saint Julians:

1. A plot of land measuring about 1 tomna, 2 sigħan and 5.9 kejliet equivalent to 1,609.37 square metres, bounded on the North, South and East by property of Dr Joseph Vella, LL.D., and on the West by the remaining land of which it forms part or more precise boundaries.

The abovementioned land is shown in red and marked as plot number 24 on plan L.D. No.284/66, which may be seen on demand at the Land Department, Auberge de Baviere, Valletta.

Whereas the present Declaration of the President of Malta is being published for the purposes of Act. I of 2006.

The compensation offered for the plot of land abovementioned is of one hundred and fourteen Maltese Liri and fifty cents Lm114.50 (€266.71) according to the Agreement Notice dated the 20th September, 1966, which notice was issued according to the valuation of architect Renè Buttigieg, A.&C.E., an extract of which is being published with this declaration.

A site plan showing the mentioned immovable property is being published with this declaration

(Sgd) Edward Fenech Adami
President
20/11/2007

Din is-*site plan* qed tiġi ppubblikata f'paġna 11,124.

Stima tal-Perit (oriġinali bil-Malti)

Ġejt mogħti struzzjonijiet mill-Aġent Kummissarju ta' l-Art biex nistma skond l-Ordinanza dwar l-Akkwist ta' l-Artijiet għal Skopijiet Pubbliċi (Kapitolu 136) il-valur ta' l-art hawn taħt imsemmija bħala libera u franka li hija meħtieġa mill-Gvern in konnessjoni mas-Sliema Regional Road.

"A" Deskrizzjoni ta' l-Art

L-Art li ġejja f'San Ġiljan

……Omissis……

24. Biċċa art tal-kejl ta' madwar 1 tomna, 2 sigħan u 5.9 kejliet li tmiss mit-Tramuntana, min-Nofsinhar u mil-Lvant ma' proprjetà ta' Dott. Joseph Vella, LL.D., u mill-Punent mal-parti rimanenti ta' l-istess art li minnha tifforma parti. Din l-art hi proprjetà tas-Sur France Mamo.

……Omissis……

L-art hawn fuq imsemmija tidher fuq pjanta mmarkata L.D. Nru. 284/66, li wieħed jista' jara fuq talba fid-Dipartiment ta' l-Artijiet, Auberge de B`aviere, Valletta.

"B" Stima

Wara li spezzjonajt il-lok u wara li ħadt in kunsiderazzjoni l-lokalità kif ukoll ħwejjeġ oħra li jista' jkollhom x'jaqsmu mal-valur ta' l-art imsemmija, jiena qiegħed nistma din l-art bħala libera u franka kif sejjer jingħad:-

……Omissis……

24. Proprjetà tas-Sur France Mamo ta' Flat 2, Block I, Pjazza San Ġwann, il-Belt Valletta.

£114.10.1

……Omissis……

(Iff.) R Buttigieg, Arkitett u Inġinier Ċivili
fid-Dipartiment ta' l-Artijiet

Is-6 ta' Ġunju, 1966

This site plan is being published on page 11,124.

Architect's Valuation (original in Maltese)

I have been instructed by the Acting Commissioner of Land to assess under the Land Acquisition (Public Purposes) Ordinance, (Cap. 136) the value of the undermentioned freehold and unencumbered land which is required by Government in connection with Sliema Regional Road.

"A" Description of the Land

The following land at Saint Julians

……Omissis……

24. A plot of land measuring about 1 tomna, 2 sigħan and 5.9 kejliet bounded on the North, South and East by property of Dr Joseph Vella, LL.D., and on the West by the remaining part of the same land of which it forms part. This land is the property of Mr France Mamo.

……Omissis……

The abovementioned land is shown marked L.D. No. 284/66, which may be seen on demand at the Land Department, Auberge de Baviere, Valletta.

"B" Stima

After having inspected the place and after having taken into consideration the locality as well as other matters which may be relevant to the value of the mentioned land, I value this land as free and unencumbered as follows:

……Omissis……

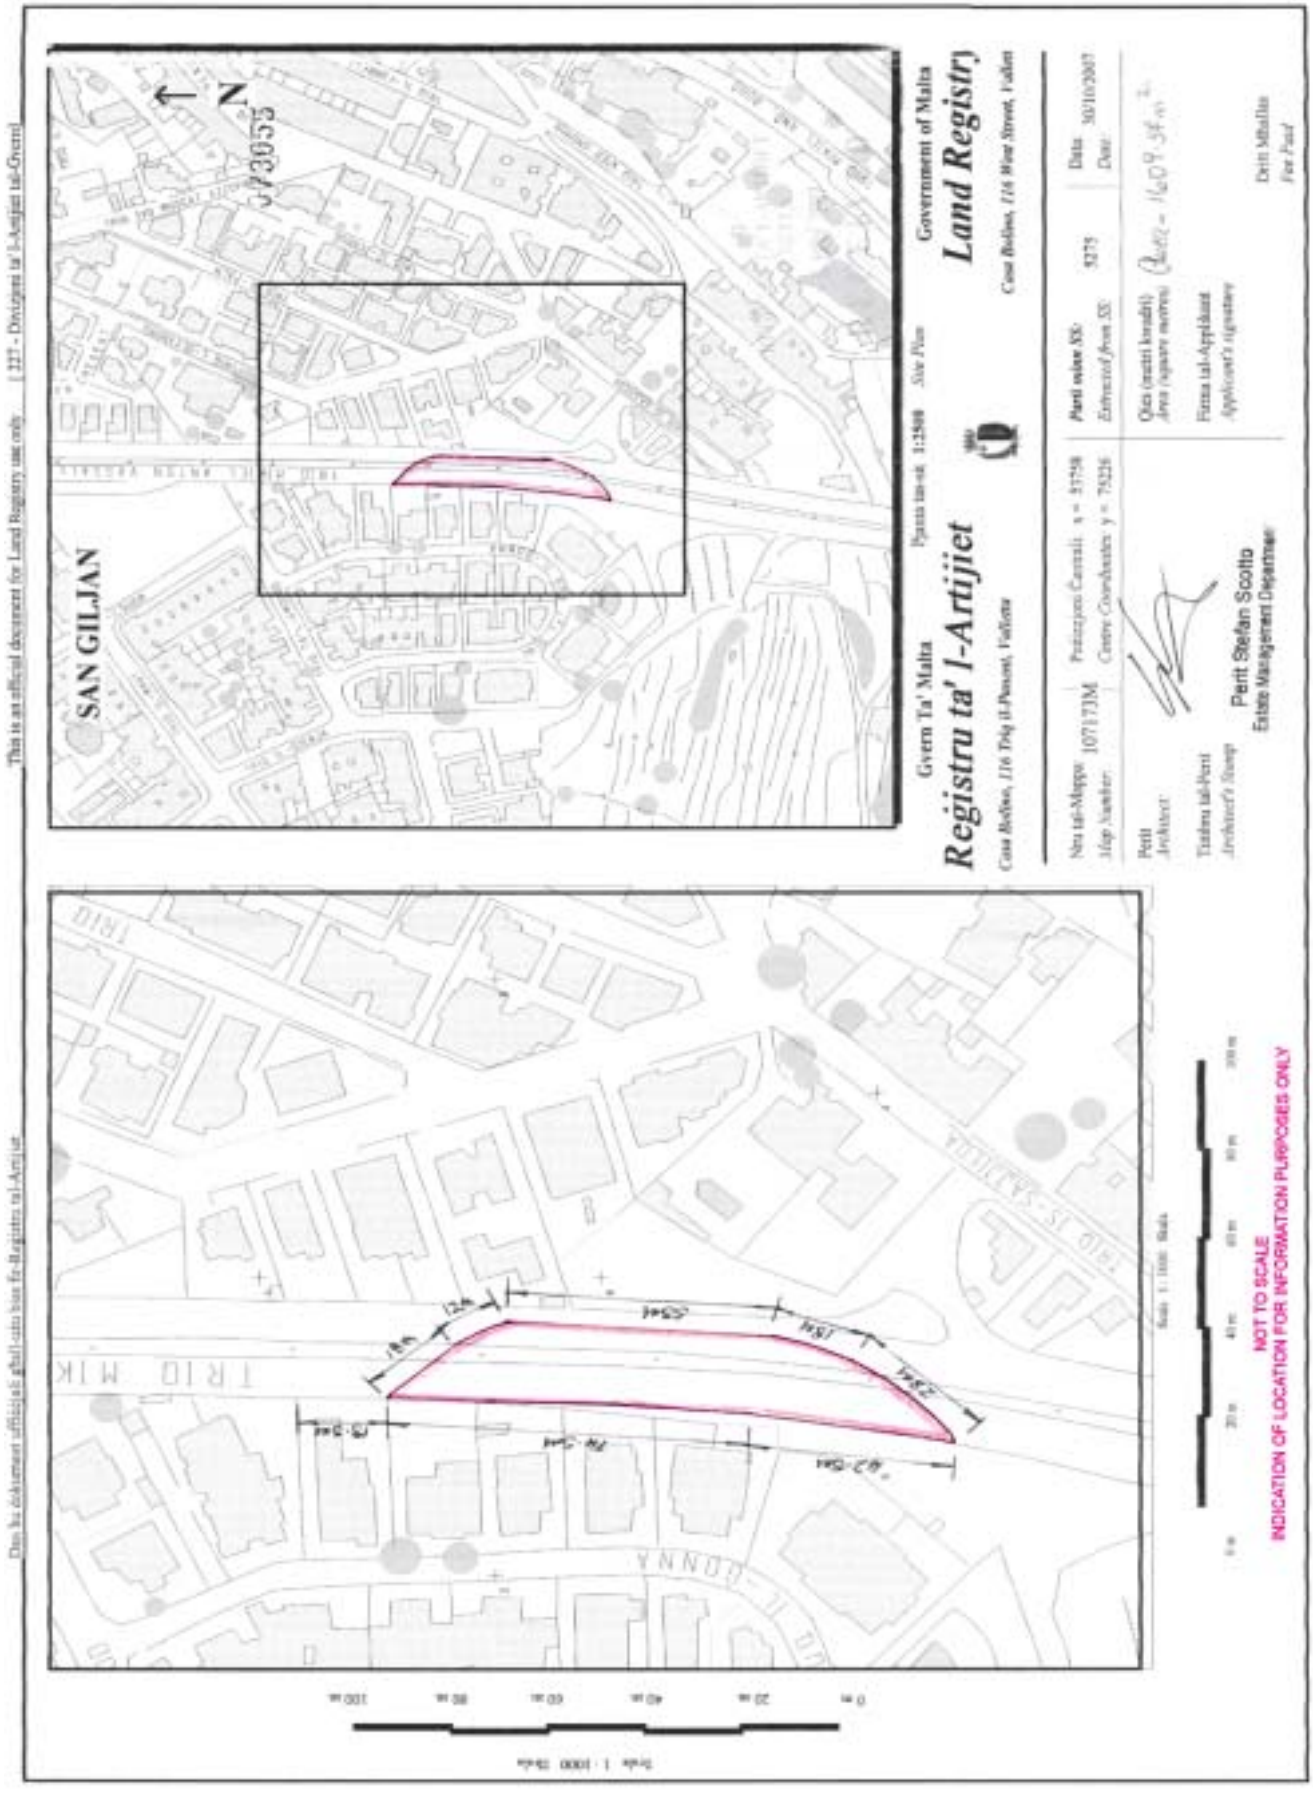
24. Property of Mr France Mamo of Flat 2, Block I, Pjazza San Ġwann, Valletta.

£114.10.1

……Omissis……

(Sgd) R Buttigieg, Architect and Civil Engineer
at the Land Department

6th June, 1966


This is an official document for Land Registry use only. [227 - Dokument ta' l-Artijiet tal-Gvern]
Dan hu dokument ufficjali għall-użu biss fir-Reġistru tal-Artijiet
SAN GILJAN
N
Gvern Ta' Malta
Registru ta' l-Artijiet
Government of Malta
Land Registry
Pjanta tas-sit 1:2500 Site Plan
Nru tal-Mappa 1071/3M
Map Number
Perit Stefan Scotto
Estate Management Department
TRIO MIK
NOT TO SCALE
INDICATION OF LOCATION FOR INFORMATION PURPOSES ONLY

Nru. 1085

ATT TA' l-2007 DWAR ORGANIZZAZZJONIJIET VOLONTARJI
(ATT NRU. XXII TA' l-2007)

Ħatra ta' Kummissarju għal Organizzazzjonijiet Volontarji

NGĦARRFU għall-informazzjoni ta' kulħadd illi bis-saħħa tas-setgħat mogħtija bl-artikolu 5 ta' l-Att ta' l-2007 dwar l-Organizzazzjonijiet Volontarji (Att Nru. XXII ta' l-2007), u għall-finijiet ta' dak l-Att, il-Ministru għall-Familja u Solidarjetà Soċjali ħatret lil Prof. Kenneth Wain, T.C., B.A. (Hons.) (Lond.), M.A., Post-Grad. Dip. Educ. (Lond.), Ph.D. (Lond.), bħala Kummissarju għal Organizzazzjonijiet Volontarji, għal perijodu ta' tliet snin, b'seħħ mill-11 ta' Diċembru, 2007.

It-12 ta' Dicembru, 2007

No. 1085

VOLUNTARY ORGANISATIONS ACT, 2007
(ACT NO. XXII OF 2007)

Appointment of Commissioner for Voluntary Organisations

IT is hereby notified for general information that in exercise of the powers conferred by section 5 of the Voluntary Organisations Act, 2007, (Act. No. XXII of 2007), and for the purposes of that Act, the Minister for the Family and Social Solidarity has appointed Prof. Kenneth Wain, T.C., B.A. (Hons.) (Lond.), M.A., Post-Grad. Dip. Educ. (Lond.), Ph.D. (Lond.), as Commissioner for Voluntary Organisations, for a period of three years, with effect from the 11th December 2007.

12th December, 2007

Nru. 1086

KORPORAZZJONI TA' XOGĦOL U TAĦRIĠ

Ħatra ta' Membri tal-Bord ta' Eżamijiet fis-Snajja'

IL-KORPORAZZJONI ta' Xogħol u Taħriġ b'din tgħarraf illi qed taħtar il-persuni msemmija hawn taħt biex ikunu membri tal-Bord ta' Eżamijiet fis-Snajja' skond l-Artikolu 40 ta' l-Att dwar is-Servizzi ta' Impieg u Taħriġ (Kap. 343) biex jaraw il-kompetenzi ta' persuni li jixtiequ jaħdmu bħala *Fire* u *Safety Instructors*.

Chairperson
Anthony Pisani

Membri Tekniċi
Anthony Caruana Spearing
Angelo Cassar

Rappreżentant ta' l-ETC
Sandro Sciberras

It-12 ta' Diċembru, 2007

No. 1086

EMPLOYMENT AND TRAINING CORPORATION

Appointment of Trade Testing Board Members

THE Employment and Training Corporation is hereby nominating the persons listed hereunder to be appointed members of the Trade Testing Board in terms of Article 40 of the Employment and Training Services Act (Cap. 343) to assess the competencies of persons wanting to work as Fire and Safety Instructors.

Chairperson
Anthony Pisani

Technical Members
Anthony Caruana Spearing
Angelo Cassar

ETC Representative
Sandro Sciberras

12th December, 2007

DIPARTIMENT TA' L-INFORMAZZJONI – 3, PJAZZA KASTILJA – VALLETTA – MALTA
DEPARTMENT OF INFORMATION – 3, CASTILLE PLACE – VALLETTA – MALTA

PUBBLIKAZZJONIJIET UFFIĊJALI
OFFICIAL PUBLICATIONS

Acts of Parliament 2006 on compact disc (CD)	Lm 6.00 (€13.98)
Annual Reports of Government Departments – 2006 on compact disc (CD)	Lm 5.00 (€11.65)
CHOGM & State Visit Highlights in pictures on compact disc (CD)	Lm 3.00 (€6.99)
Code of Ethics and Conduct for Legal Procurators 1998	Lm 1.00 (€2.33)
Code of Ethics for Members of the Judiciary	Lm 1.00 (€2.33)
Creating Inclusive Schools: Guidelines for the Implementation of the NMC Policy on Inclusive Education	Lm 1.80 (€4.19)
Diskors tal-*Budget* 2008	Lm 1.00 (€2.33)
Economic Bulletin – July 2007	Lm 2.00 (€4.66)
Economic Survey 2007	Lm 2.00 (€4.66)
Electoral Register, October 2007	Lm10.40 (€24.23)
Electoral Register, Local Councils, October 2007	Lm39.75 (€92.59)
Estimates 2008	Lm 2.00 (€4.66)
Financial Report 2005	Lm 3.00 (€6.99)
Il-Manwal tal-President tar-Repubblika	Lm 0.50 (€1.16)
Industry Strategy for Malta: 2007-2010	Lm 1.00 (€2.33)
Kodiċi ta' Etika għall-Ġudikanti	Lm 1.00 (€2.33)
Legal Notices and Bye-Laws 2006 on compact disc (CD)	Lm 6.00 (€13.98)
Malta's Parliament – An Official History	Lm18.00 (€41.93)
Mid-Year Report by the Auditor General – Public Accounts 2005	Lm 1.75 (€4.08)
National Curriculum on its Way – Strategic Plan	Lm 1.00 (€2.33)
National Curriculum on its Way – Strategic Plan – Abridged	Lm 0.25 (€0.58)
Performance Audit – ETC's Job Matching Service– Report by the Auditor General	Lm 1.50 (€3.49)
Performance Audit – Inventory Strategy and Distribution of Pharmaceutical Products – Health Division	Lm 1.75 (€4.08)
Performance Audit – Quality of Life for the Elderly at St. Vincent de Paul Residence	Lm 1.50 (€3.49)
Performance Audit – School Information System – Education Division	Lm 2.00 (€4.66)
Performance Audit Report – The Functions of the Tax Compliance Unit	Lm 1.50 (€3.49)
Performance Audit – Reviewing VAT Liability: VAT Investigations and Credit Control Exercises	Lm 1.50 (€3.49)
Portfolio Assessments	Lm 4.00 (€9.32)
Preliminary Master Plan for the Euro Changeover in Malta	no charge
Public Service Management Code (6th Edition – December 2005)	Lm 7.00 (€16.31)
Report of the Auditor General – Public Accounts 2004	Lm 1.50 (€3.49)
Strateġija għall-Industrija ta' Malta: 2007-2010	Lm 1.00 (€2.33)
The Press Act	Lm 0.50 (€1.16)
The Registers of the Medical Council (Malta) 2005	Lm 3.00 (€6.99)
Tifkira fl-Okkażjoni tal-Kanonizzazzjoni ta' Dun Ġorġ – L-aħħar tislima Lulju 1962 (DVD)	Lm 2.00 (€4.66)

Dawn il-Pubblikazzjonijiet jistgħu jinxtraw mid-Dipartiment ta' l-Informazzjoni
3, Pjazza Kastilja, Valletta, Malta

These Publications are obtainable from the Department of Information
3, Castille Place, Valletta, Malta
www.doi.gov.mt
info@gov.mt

L-ammonti bl-ewro huma bbażati fuq ir-rata ta' €1=Lm0.429300 u huma għal użu ta' informazzjoni biss
Values displayed in euro are based on the rate of €1=Lm0.429300 and are for information purposes only

Ippubblikat mid-Dipartiment ta' l-Informazzjoni (doi.gov.mt) — Valletta — *Published by the Department of Information (doi.gov.mt) — Valletta*
Mitbugħ fl-Istamperija tal-Gvern — *Printed at the Government Printing Press*