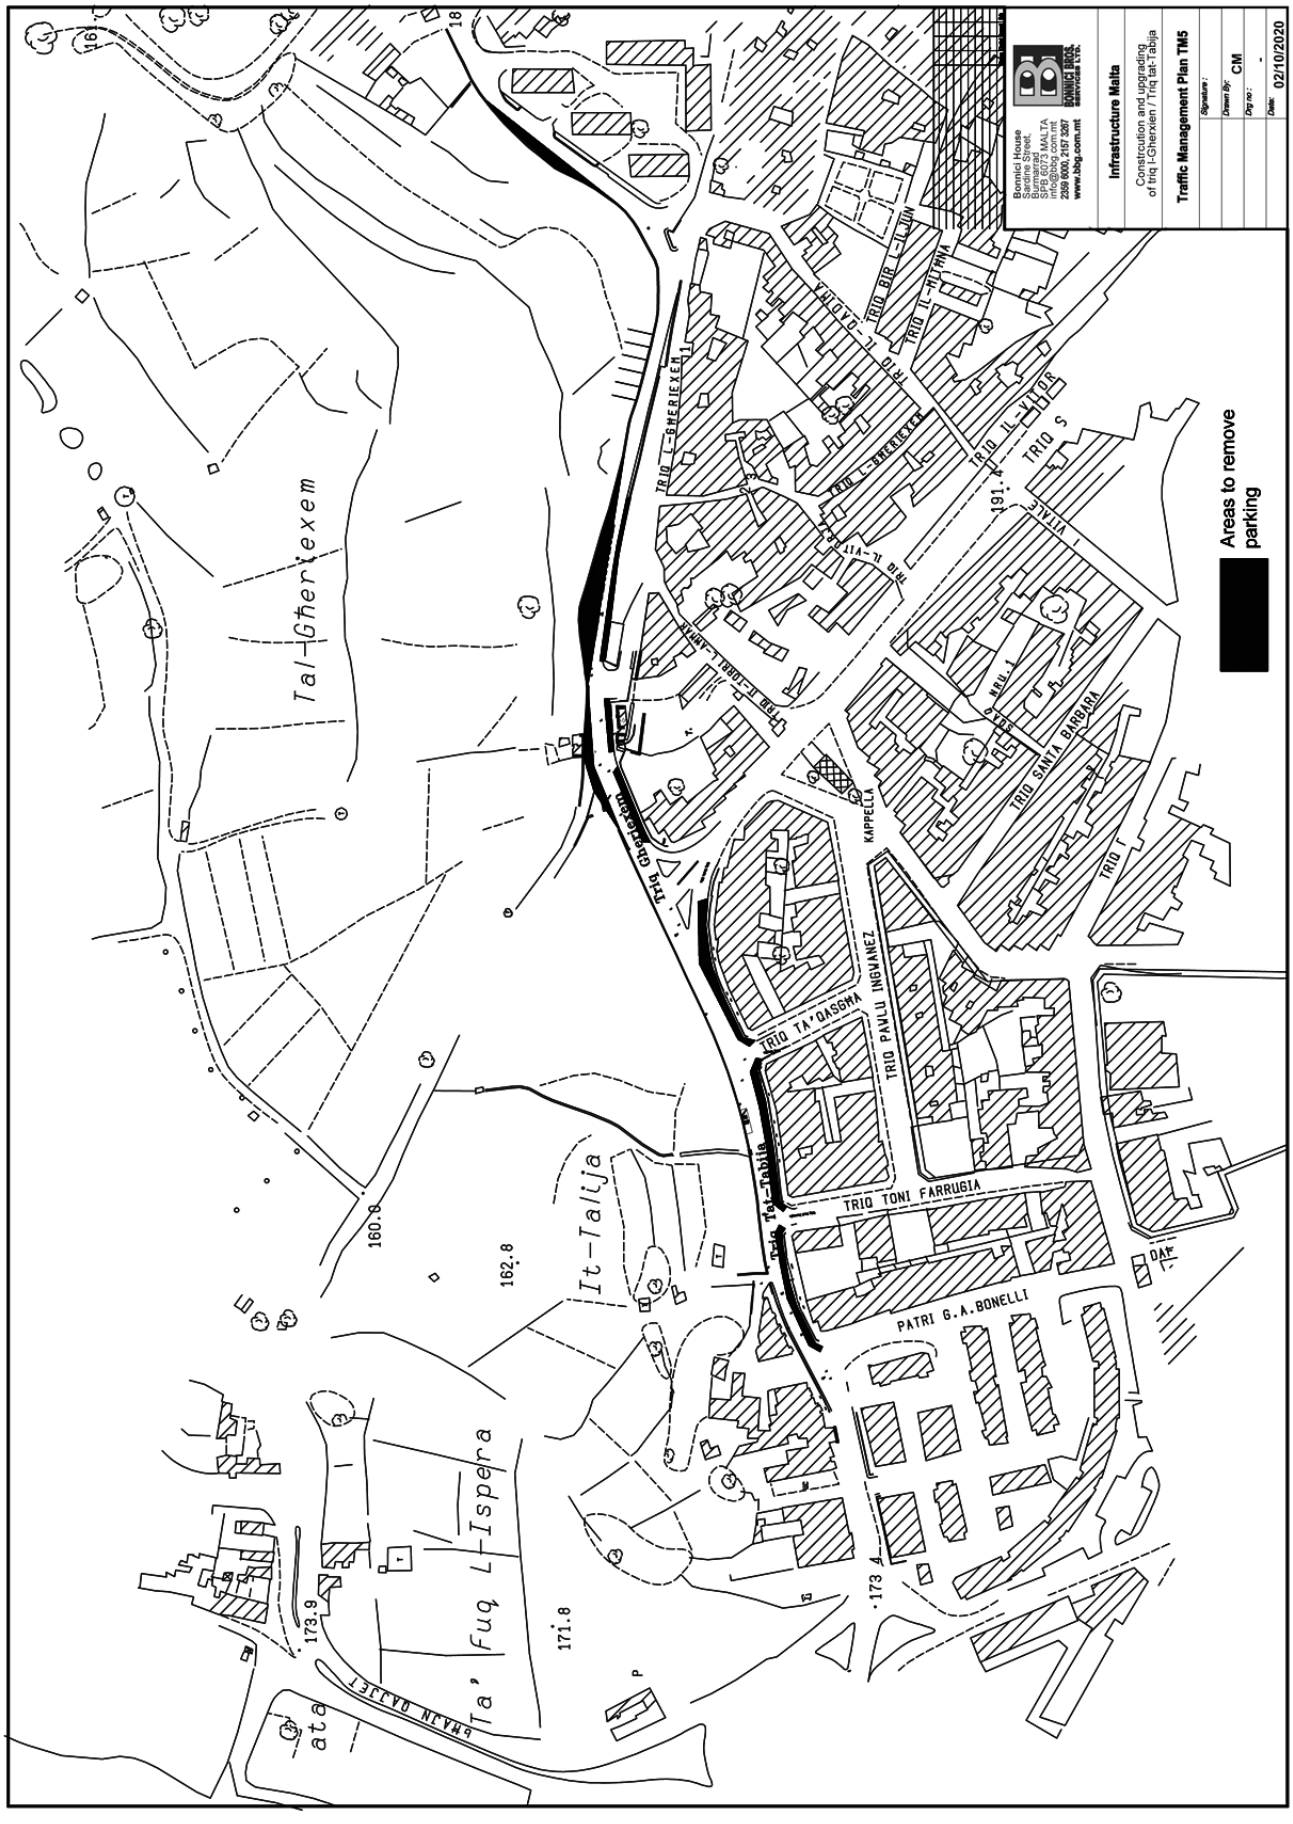

Areas to remove parking
Infrastructure Malta
Construction and upgrading of triq l-Gherxien / Triq tal-Tabja
Traffic Management Plan TM5
Drawn By: CM
Dwg no: -
Date: 02/10/2020
Tal-Gherxiexem
It-Talja
Ta' Fuq L-Ispera
TRIO L-GHERIEXEK
TRIO IL-VILLA
TRIO S
TRIO SANTA BARBARA
TRIO TONI FARRUGIA
PATRI G.A.BONELLI
TRIO PAWLU INGWANEZ
TRIO TA' QASGHA
KAPPELLA
Triq Tal-Tabja
160.8
162.8
171.8
173.9
191.4