Nru. 618

ATT TA' L-1992 DWAR L-IPPJANAR TA' L-IŻVILUPP, ARTIKOLU 46

Skedar ta' Proprjetà

L-AWTORITÀ ta' l-Ippjanar b'din tiddikjara li qiegħda tinkludi fil-Lista ta' Proprjetà Skedata, skond l-artikolu 46 ta' l-Att ta' l-1992 dwar l-Ippjanar ta' l-Iżvilupp, il-proprjetà li ġejja, jiġifieri:—

1. Dar Tarak fi Triq it-Torri, Tas-Sliema, iddikjarata bħala waħda ta' Grad 2 skond it-termini tal-*Policy* UCO7 tal-Pjan ta' Struttura (ara l-pjanta tas-sit f'paġna 6970).

2. Monument Reliġjuż f'Tad-Dawl, Triq il-Bidni, Wied il-Għajn iddikjarata bħala waħda ta' Grad 1 skond it-termini tal-*Policy* UCO7 tal-Pjan ta' Struttura (ara l-pjanta tas-sit f'paġna 6971).

3. Proprjetà Nru. 21 fi Triq Taltas, iż-Żejtun, iddikjarata bħala waħda ta' Grad 2 skond it-termini tal-*Policy* UCO7 tal-Pjan ta' Struttura (ara l-pjanta tas-sit f'paġna 6972).

4. Proprjetà Nru. 17 fi Sqaq Nru. 2 fi Triq Taltas, iż-Żejtun, iddikjarata bħala waħda ta' Grad 2 skond it-termini tal-*Policy* UCO7 tal-Pjan ta' Struttura (ara l-pjanta tas-sit f'paġna 6973).

No. 618

DEVELOPING PLANNING ACT, SECTION 46

Scheduling of Property

THE Planning Authority hereby declares that it is including in the List of Scheduled Property, in terms of section 46 of the Developing Planning Act, 1992, the following property, namely:—

1. Dar Tarak at Tower Road, Sliema, designated as Grade 2 in terms of Structure Plan Policy UCO7 (see site plan on page 6970).

2. Wayside Shrine at Tad-Dawl, Triq il-Bidni, Wied il-Għajn, designated as Grade 1 in terms of Structure Plan Policy UCO7 (see site plan on page 6971).

3. Premises No. 21 at Triq Taltas, Żejtun, designated as Grade 2 in terms of Structure Plan Policy UCO7 (see site plan on page 6972).

4. Premises No. 17 at Triq Taltas, Alley 2, Żejtun, designated as Grade 2 in terms of Structure Plan Policy UCO7 (see site plan on page 6973).

5. Il-fond Nru. 18 fi Triq Taltas, iż-Żejtun, iddikjarata bħala waħda ta' Grad 3 skond it-termini tal-*Policy* UCO7 tal-Pjan ta' Struttura (ara l-pjanta tas-sit f'paġna 6974).

6. Proprjetà Nru. 17 fi Triq Taltas, iż-Żejtun, iddikjarata bħala waħda ta' Grad 2 skond it-termini tal-*Policy* UCO7 tal-Pjan ta' Struttura (ara l-pjanta tas-sit f'paġna 6975).

7. Xelter fi Sqaq Nru. 1, fi Triq Taltas, iż-Żejtun, iddikjarata bħala waħda ta' Grad 2 skond it-termini tal-*Policy* UCO7 tal-Pjan ta' Struttura (ara l-pjanta tas-sit f'paġna 6976).

8. Il-fond Nru. 15 fi Triq Taltas, iż-Żejtun, iddikjarata bħala waħda ta' Grad 2 skond it-termini tal-*Policy* UCO7 tal-Pjan ta' Struttura (ara l-pjanta tas-sit f'paġna 6977).

9. Villa Cagliares fi Triq Dun Mikiel Cassar, iż-Żejtun, iddikjarata bħala waħda ta' Grad 1 skond it-termini tal-*Policy* UCO7 tal-Pjan ta' Struttura (ara l-pjanta tas-sit f'paġna 6978).

10. Il-fondi Nri. 52, 53, 54 fi Triq Dun Mikiel Cassar, iż-Żejtun, iddikjarata bħala waħda ta' Grad 2 skond it-termini tal-*Policy* UCO7 tal-Pjan ta' Struttura (ara l-pjanta tas-sit f'paġna 6979).

11. Proprjetà bin-niċeċ fi Triq Blat il-Qamar, is-Siġġiewi, iddikjarata bħala waħda ta' Grad 1 skond it-termini tal-*Policy* UCO7 tal-Pjan ta' Struttura (ara l-pjanta tas-sit f'paġna 6980).

12. Razzett Ta' Xindi fi Triq San Ġiljan, San Ġwann, iddikjarata bħala waħda ta' Grad 1 skond it-termini tal-*Policy* UCO7 tal-Pjan ta' Struttura (ara l-pjanta tas-sit f'paġna 6981).

L-Awtorità ta' l-Ippjanar teżerċita s-setgħa tagħha ta' twettiq, kif imfissra f'artikoli 46, 52, 53 u 55 ta' l-Att, fil-każ ta' xi ksur tad-dispożizzjonijiet ta' l-Att dwar l-Ippjanar ta' l-Iżvilupp f'dak li jirrigwarda Proprjetà Skedata.

5. Premises No. 18 at Triq Taltas, Żejtun, designated as Grade 3 in terms of Structure Plan Policy UCO7 (see site plan on page 6974).

6. Premises No. 17 at Triq Taltas, Żejtun, designated as Grade 2 in terms of Structure Plan Policy UCO7 (see site plan on page 6975).

7. Shelter at Triq Taltas, Alley 1, Żejtun, designated as Grade 2 in terms of Structure Plan Policy UCO7 (see site plan on page 6976).

8. Premises No. 15, at Triq Taltas, Żejtun, designated as Grade 2 in terms of Structure Plan Policy UCO7 (see site plan on page 6977).

9. Villa Cagliares in Triq Dun Mikiel Cassar, Żejtun, at T, designated as Grade 1 in terms of Structure Plan Policy UCO7 (see site plan on page 6978).

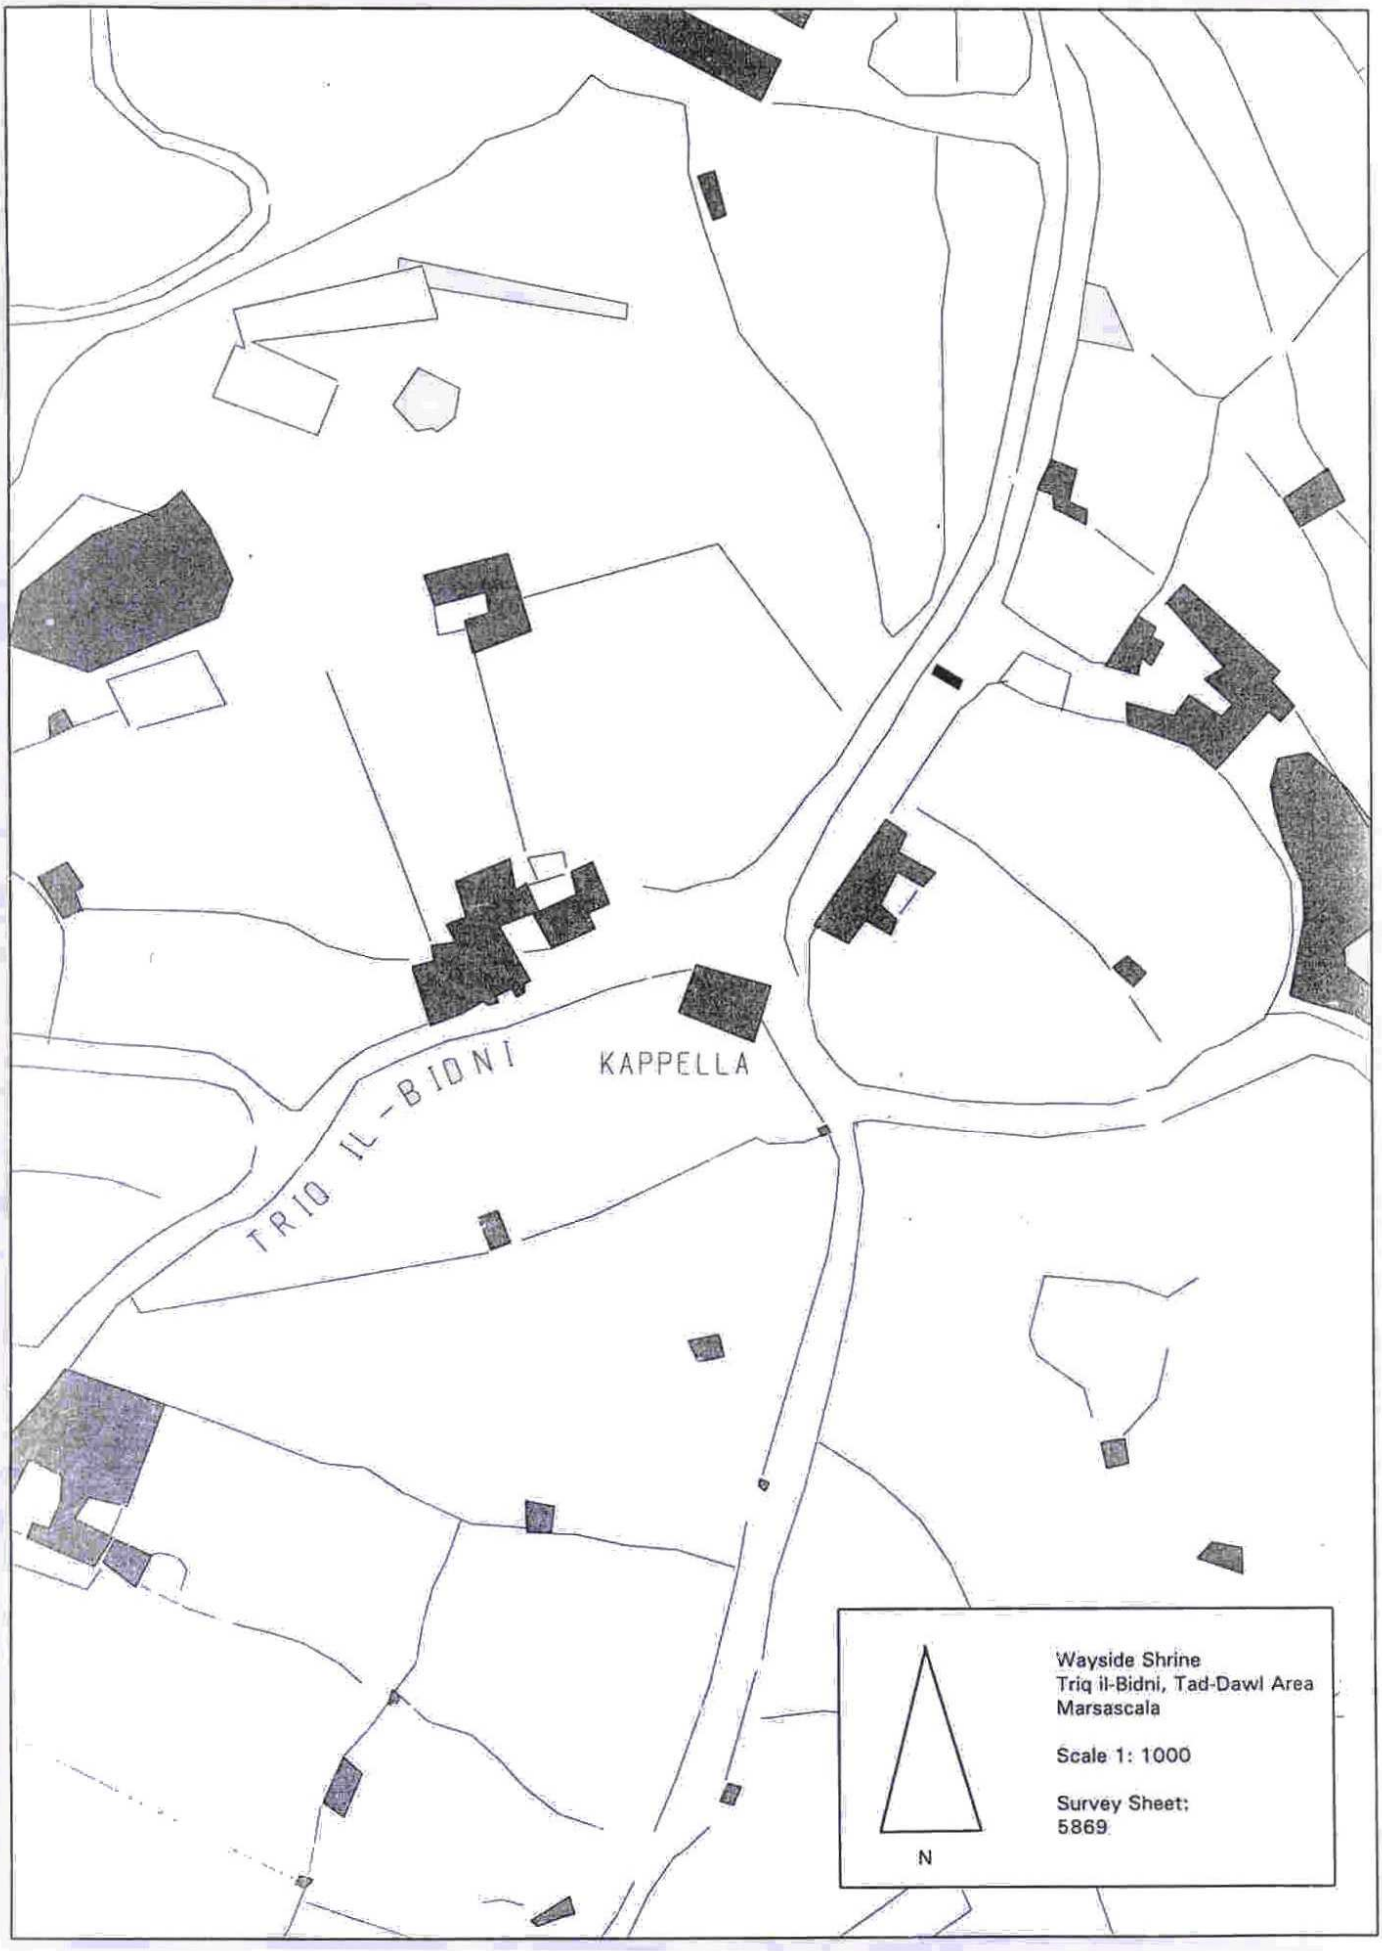
10. Premises Nos. 52, 53, 54 at Triq Dun Mikiel Cassar, Żejtun, designated as Grade 2 in terms of Structure Plan Policy UCO7 (see site plan on page 6979).

11. Property with aedicules at Triq Blat il-Qamar, Siġġiewi, designated as Grade 1 in terms of Structure Plan Policy UCO7 (see site plan on page 6980).

12. Ta' Xindi Farmhouse at Triq San Ġiljan, San Ġwann, designated as Grade 1 in terms of Structure Plan Policy UCO7 (see site plan on page 6981).

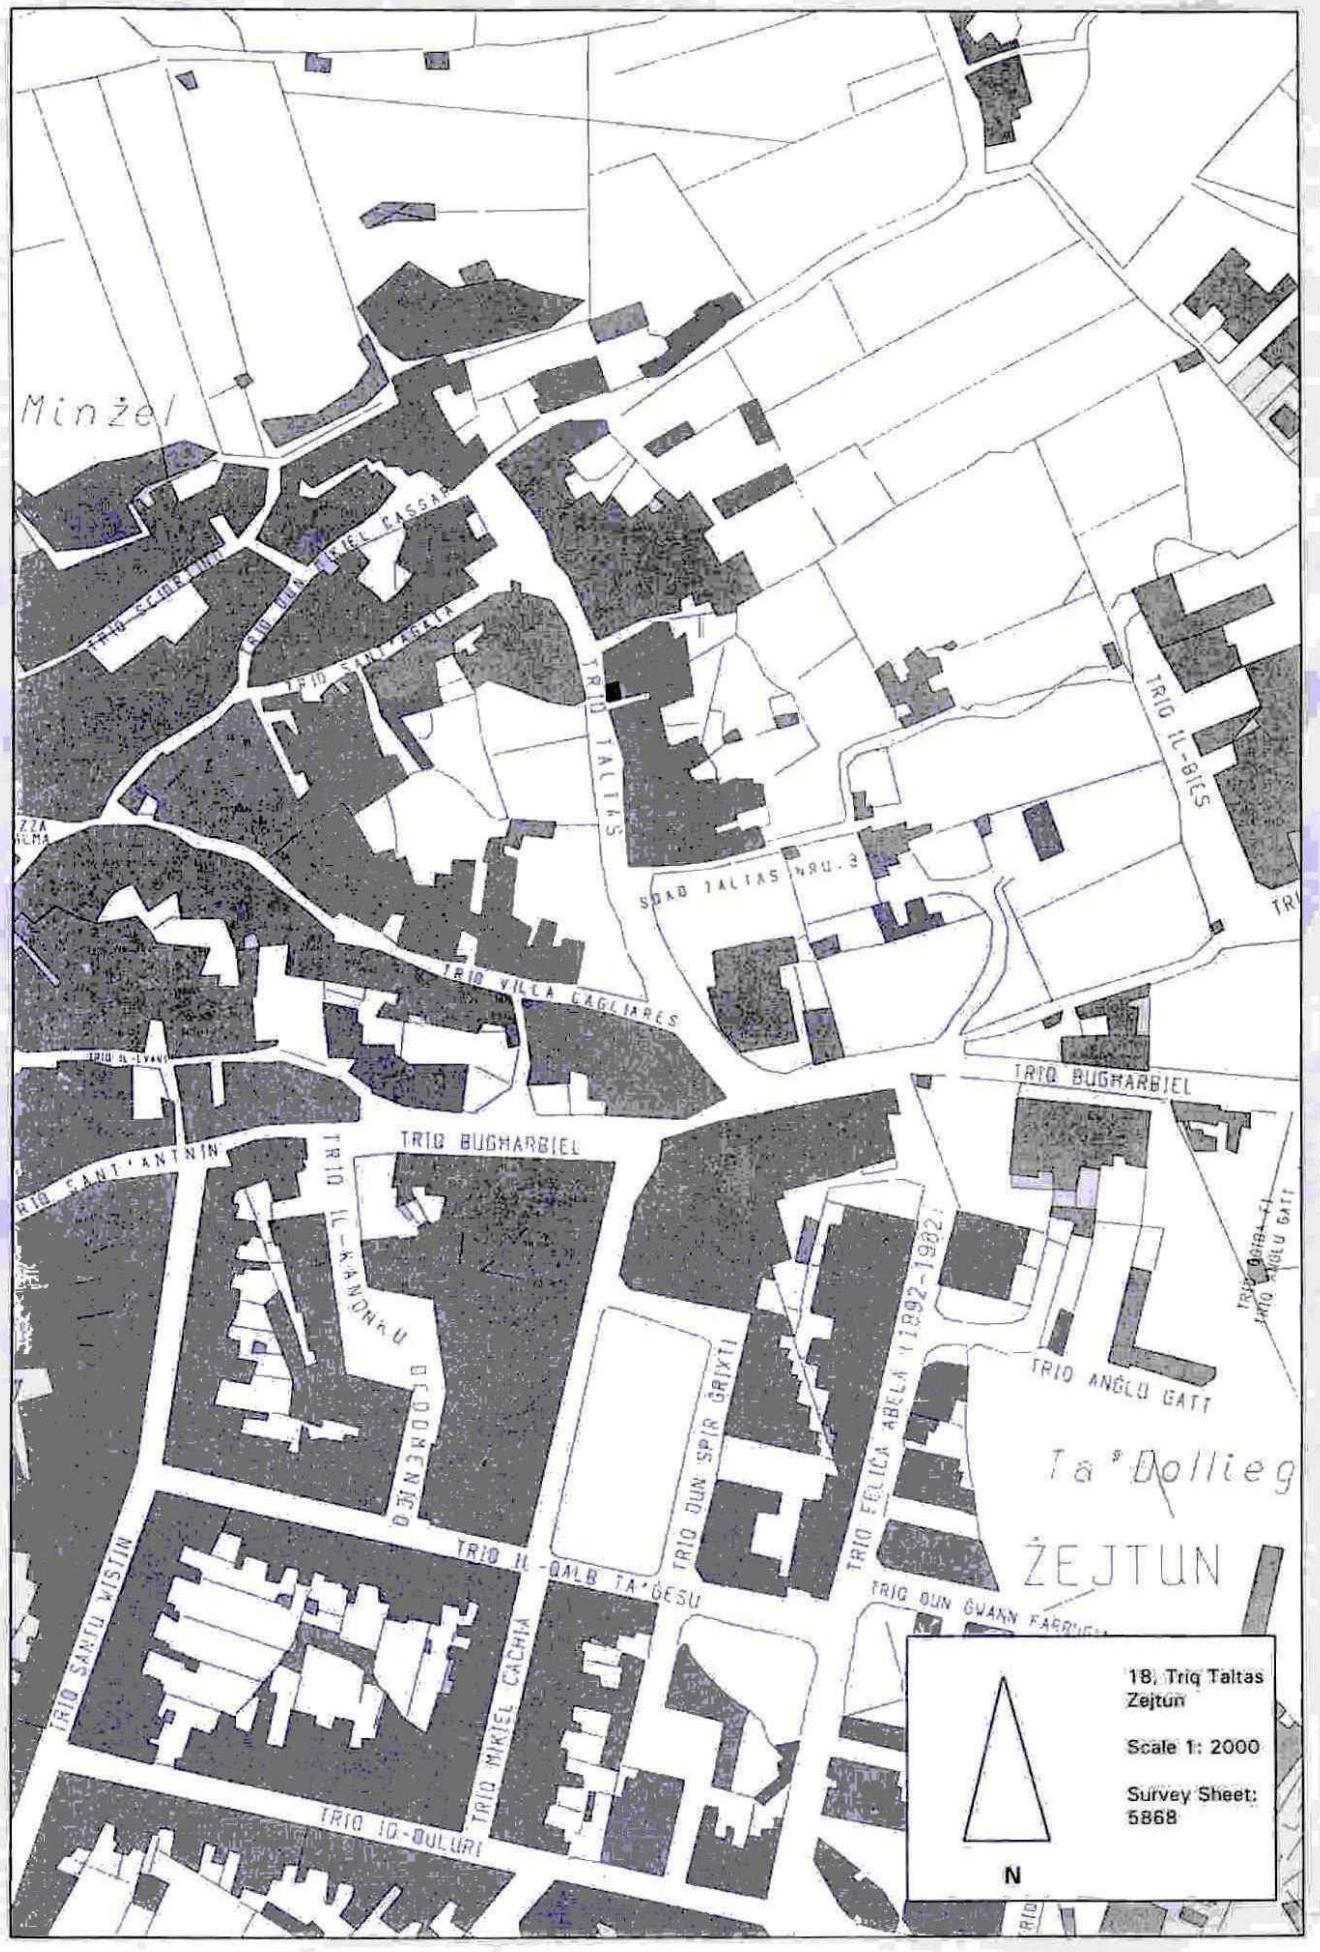
The Planning Authority will exercise its powers of enforcement, as set out in sections 46, 52, 53 and 55 of the Act, in the case of any contravention to the provisions of the Development Planning Act as regards to Scheduled Property.


TRIQ GHAR LEMBI
TRIQ IT-TORRI
TRIQ IT-TORRI
TRIQ HUGHES HALLETT
TRIQ MCIVER
TRIQ LOCKER
TRIQ THORNTON
TRIQ TIGNE'
TRIQ BISAZZA
TRIQ SANT' ANTNIN
TRIQ IX-XATT TA' TIGN
KNISJA
Villa Drago
Triq it-Torri,
Sliema
Scale 1:2000
Survey Sheet:
5474
N


TRIQ IL-BIDNI
KAPPELLA
Wayside Shrine
Triq il-Bidni, Tad-Dawl Area
Marsascala
Scale 1: 1000
Survey Sheet:
5869
N

21 Triq Taltas
ZEJTUN
Scale: 1:2000
Survey Sheet: 5868
N
Triq Taltas
Triq Taltas
Triq Villa Capilleras
Triq Bonn Ulrich Cassar
Triq Giovanni
Triq Il-Lvant
Piazza Palma


17 Alley 2 Triq Taltas
ZEJTUN
Scale: 1:2000
Survey Sheet: 5868
N
Triq Taltas
Triq Villa Capillera
Triq Don Mikiel Cassar
Triq Guiseppi
Triq il-Lvant
Piazza Palma


Minżel
TRIQ TALTAS
TRIQ IL-BIES
SQAQ TALTAS NRU. 3
TRIQ VILLA CAGLIARES
TRIQ BUGHARBIEL
TRIQ IL-KANONAU
TRIQ ANĠLU GATT
TRIQ FELICA ABELA (1892-1982)
TRIQ DUN SPIR GRIXTI
TRIQ IL-QALB TA' ĠESU
TRIQ SANTU WISTIN
TRIQ MIKIEL CACHIA
TRIQ IO-BULURI
Ta' Dollieg
ŻEJTUN
18, Triq Taltas
Zejtun
Scale 1: 2000
Survey Sheet:
5868
N

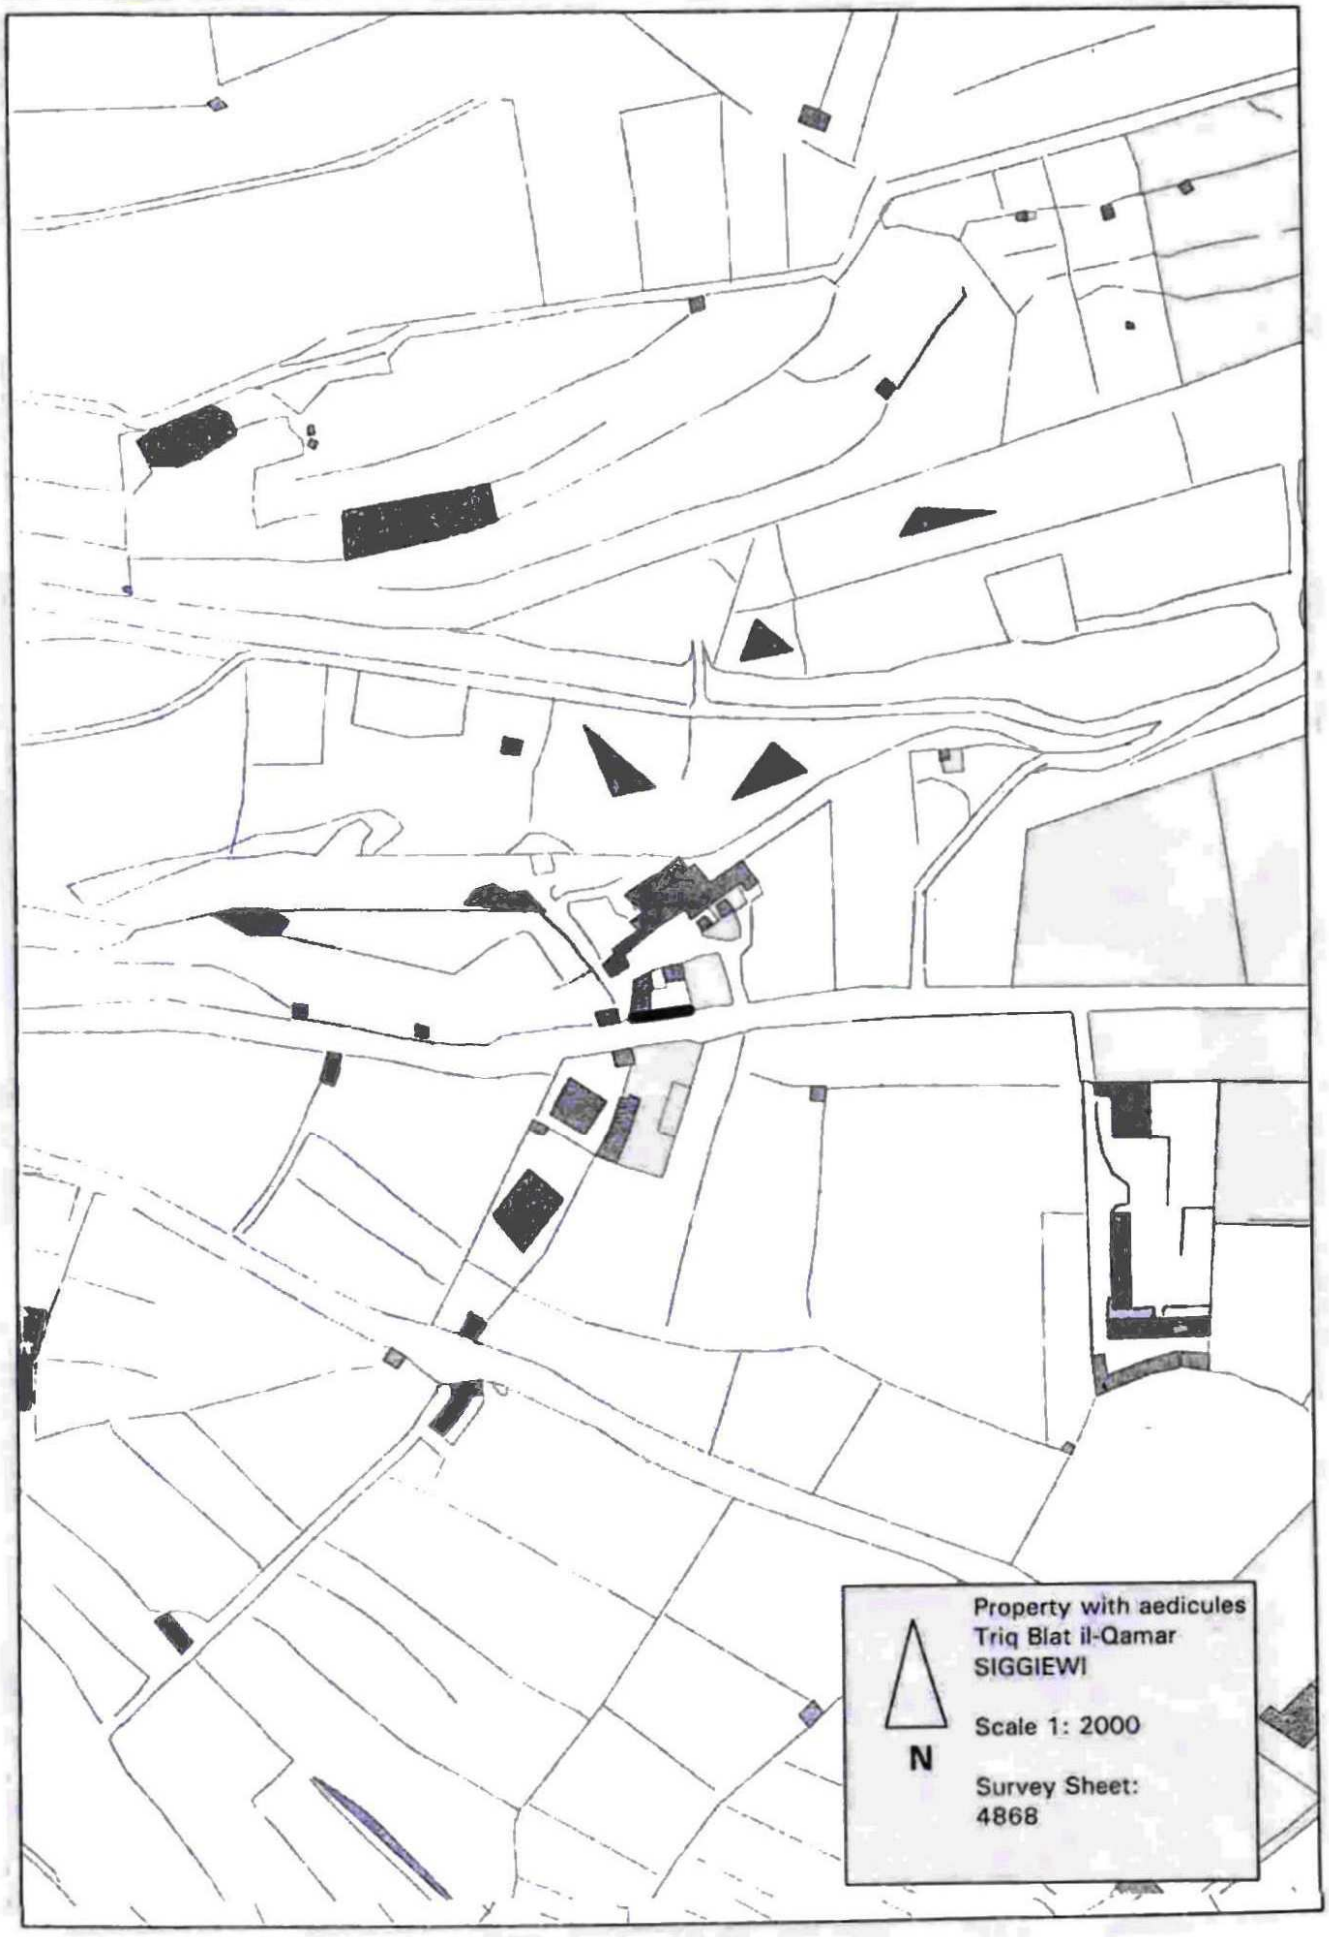

17 Triq Taltas
ZEJTUN
Scale: 1:2000
Survey Sheet: 5868
N
Triq Taltas
Triq Villa Cagliares
Triq Salerno
Triq Sant Andrea
Triq Dun Mikiel Cassar
Piazza Palma
Triq il-Lvant

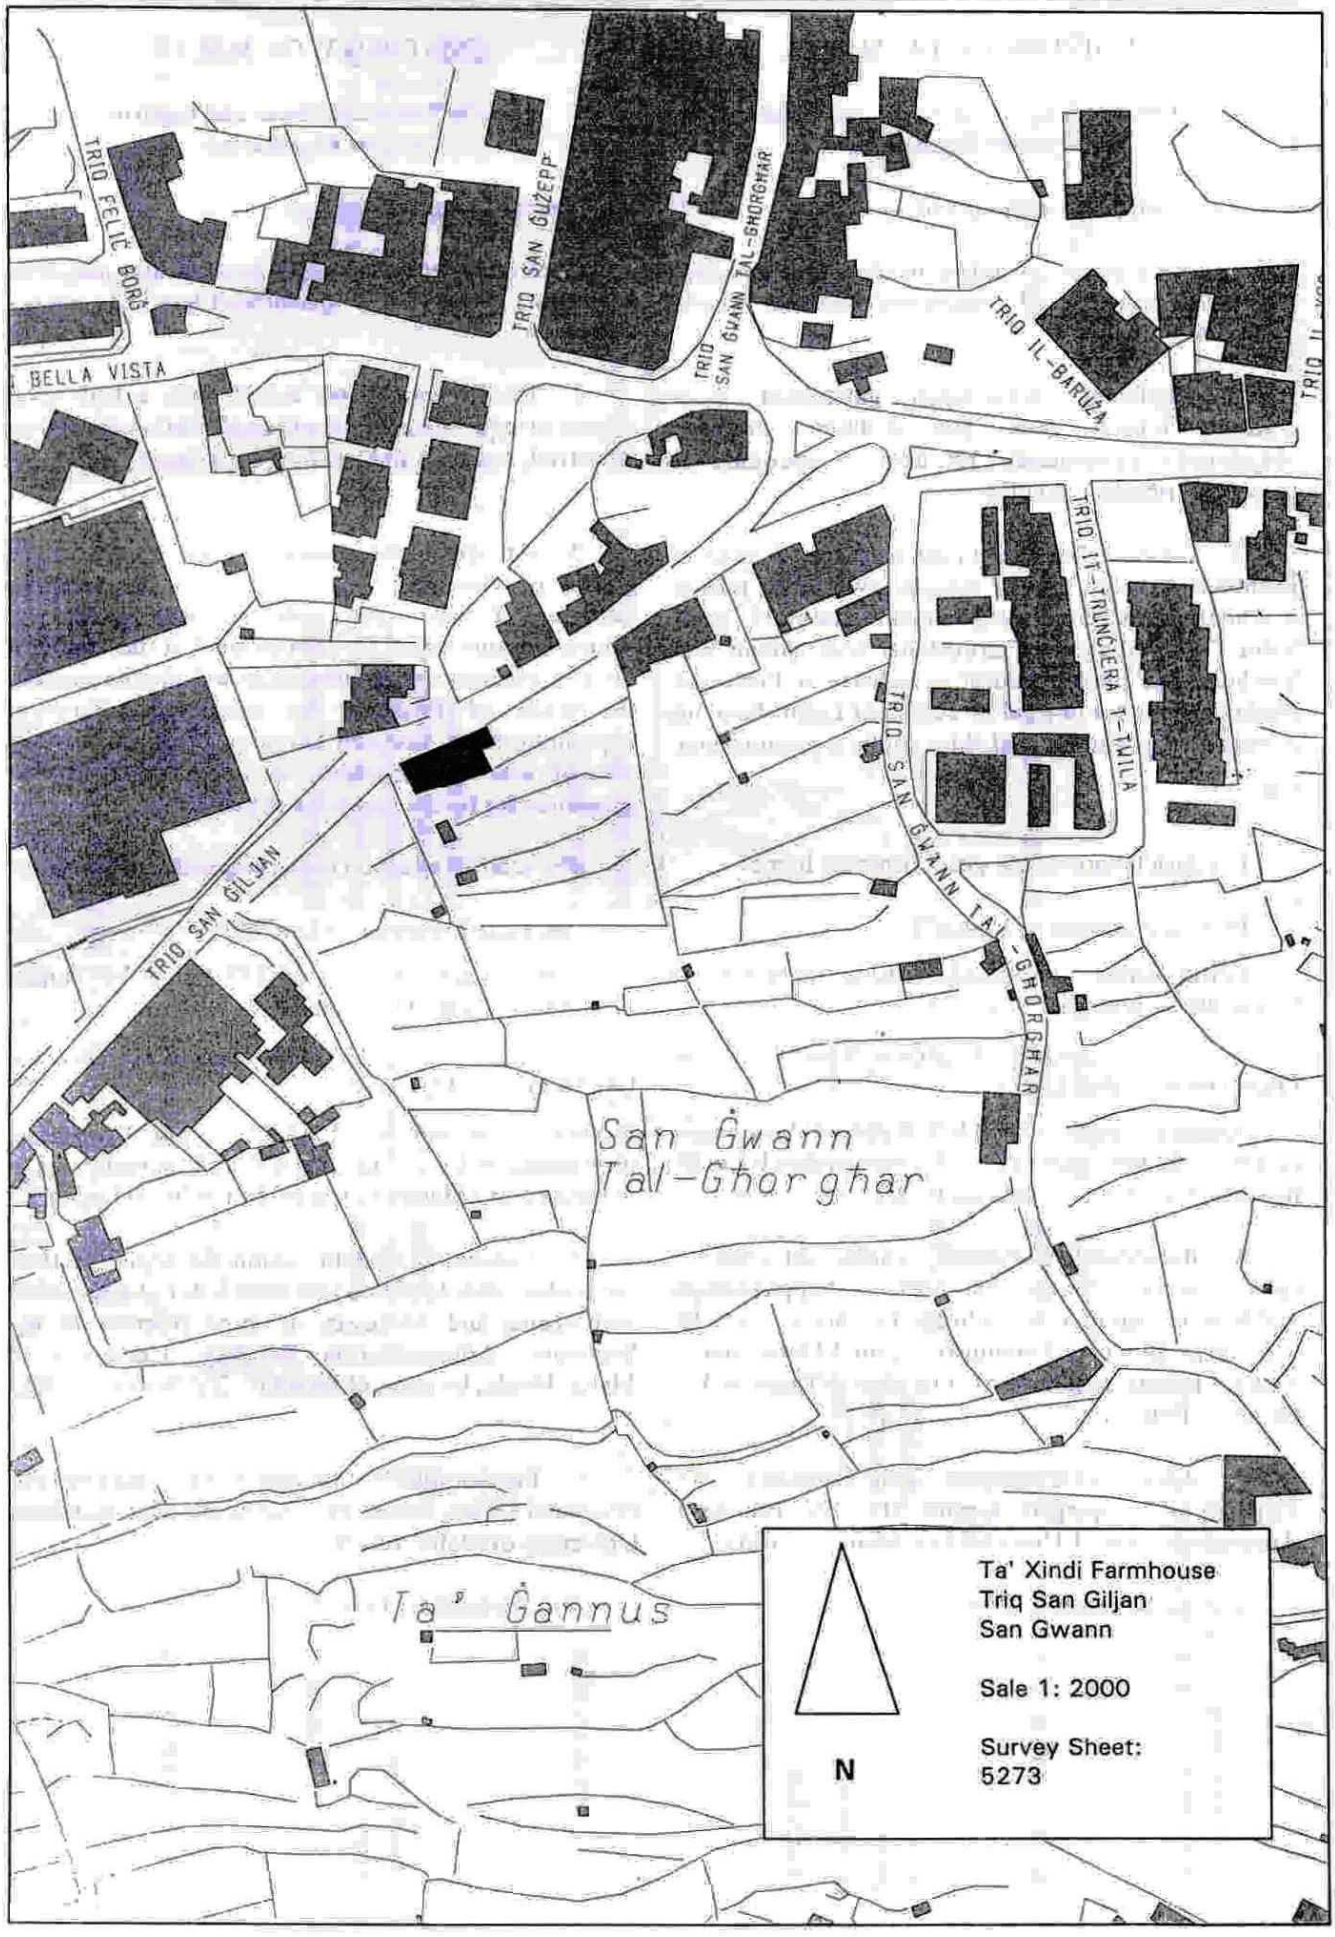

Shelter at Alley1
Triq Taltas
ZEJTUN
Scale: 1:1000
Survey Sheet: 5868
N
Sqaq Taltas
Triq Taltas
Triq Sant Agata


15 Triq Taltas
ZEJTUN
Scale: 1:2000
N
Survey Sheet: 5868
Triq Taltas
Triq Taltas
Triq Villa Clapham
Triq Ġorġ Mallia Ċassar
Triq Ġużeppi Bonnici
Triq Salvu Aquilina
Triq Il-Kbir
Triq Il-Kbir
Triq Il-Kbir


Villa Cagliares
Triq Dun Mikiel Cassar
ZEJTUN
Scale: 1:2000
Survey Sheet: 5868
N
Triq Tallinja
Triq Villa Cagliares


52, 53, 54
Triq Dun Mikiel Cassar
ZEJTUN
Scale: 1:2000
N
Survey Sheet: 5868
Triq Tarxien
Triq Villa Cagliares
Triq Dun Mikiel Cassar
Triq il-Lvant
Piazza Palma


Property with aedicules
Triq Blat il-Qamar
SIGGIEWI
Scale 1: 2000
N
Survey Sheet:
4868


TRIQ FELIĊ BORĠ
TRIQ SAN ĠUŻEPP
TRIQ SAN ĠWANN TAL-GĦORGĦAR
TRIQ IL-BARUŻA
BELLA VISTA
TRIQ IT-TRINĊIERA T-TWILA
TRIQ SAN ĠWANN TAL-GĦORGĦAR
TRIQ SAN ĠILJAN
San Ġwann
Tal-Għorgħar
Ta' Ġannus
Ta' Xindi Farmhouse
Triq San Giljan
San Gwann
Sale 1: 2000
Survey Sheet:
5273
N