Nru. 652

ATT TA' L-1992 DWAR L-IPPJANAR TA' L-IŻVILUPP, ARTIKOLU 46

Skedar ta' Proprjetà

L-AWTORITÀ ta' l-Ippjanar b'din tiddikjara li qiegħda tinkludi fil-Lista ta' Proprjetà Skedata, skond l-artikolu 46 ta' l-Att ta' l-1992 dwar l-Ippjanar ta' l-Iżvilupp, il-proprjetà li ġejja, jiġifieri:—

1. Batterija ta' mal-Kosta — *Vendrome Battery* fl-Armier, iddikjarata bħala waħda ta' Grad 1 skond it-termini tal-*Policy* UCO 7 tal-Pjan ta' Struttura.

2. *Ferretti Battery* fi Triq il-Qajjenza, Birżebbuġa, iddikjarata bħala waħda ta' Grad 1 skond it-termini tal-*Policy* UCO 7 tal-Pjan ta' Struttura.

3. Il-Forti San Luċjan fi Triq il-Qajjenza, Marsaxlokk, iddikjarata bħala waħda ta' Grad 1 skond it-termini tal-*Policy* UCO 7 tal-Pjan ta' Struttura.

4. Torri Cavallerizza f'Marsaxlokk, iddikjarata bħala waħda ta' Grad 1 skond it-termini tal-*Policy* UCO 7 tal-Pjan ta' Struttura.

No. 652

DEVELOPMENT PLANNING ACT, 1992, SECTION 46

Scheduling of Property

THE Planning Authority hereby declares that it is including in the List of Scheduled Property, in terms of section 46 of the Development Planning Act, 1992, the following property, namely:

1. Coastal Battery — Vendome Battery at Armier, designated as Grade 1 in terms of Structure Plan Policy UCO 7.

2. Ferretti Battery at Triq il-Qajjenza, Birżebbugia designated as Grade 1 in terms of Structure Plan Policy UCO 7.

3. Fort St Lucian at Triq il-Qajjenza, Marsaxlokk designated as Grade 1 in terms of Structure Plan Policy UCO 7.

4. Torre Cavallerizza at Marsaxlokk designated as Grade 1 in terms of Structure Plan Policy UCO 7.

5. It-Torri ta' Vendome u Ridott f'Marsaxlokk, iddikjarata bħala waħda ta' Grad 1 skond it-termini tal-*Policy* UCO 7 tal-Pjan ta' Struttura.

6. Il-fond Nru. 1 f'Xatt is-Sajjieda, Marsaxlokk, iddikjarata bħala waħda ta' Grad 2 skond it-termini tal-*Policy* UCO 7 tal-Pjan ta' Struttura.

7. Il-fond Nru. 97 f'Xatt is-Sajjieda, kantuniera ma' Triq iż-Żejtun, Marsaxlokk, iddikjarata bħala waħda ta' Grad 2 skond it-termini tal-*Policy* UCO 7 tal-Pjan ta' Struttura.

8. Il-fond Nri. 118-119 f'Xatt is-Sajjieda, Marsaxlokk, iddikjarata bħala waħda ta' Grad 2 skond it-termini tal-*Policy* UCO 7 tal-Pjan ta' Struttura.

9. Il-fond skond is-*Site Plan* f'Xatt is-Sajjieda, Marsaxlokk, iddikjarata bħala waħda ta' Grad 2 skond it-termini tal-*Policy* UCO 7 tal-Pjan ta' Struttura.

10. Triq li tagħti għal sqaq fi Triq Maniscalco kantuniera ma' Triq is-Sajjieda u Triq Wilġa, Marsaxlokk, iddikjarata bħala waħda ta' Grad 2 skond it-termini tal-*Policy* UCO 7 tal-Pjan ta' Struttura.

11. Villa Agius Catania, fond Nri. 3, 4 fi Triq Wilġa, Marsaxlokk, iddikjarata bħala waħda ta' Grad 2 skond it-termini tal-*Policy* UCO 7 tal-Pjan ta' Struttura.

12. Bini ta' razzett fil-limiti ta' Triq Wilġa, Marsaxlokk, iddikjarata bħala waħda ta' Grad 2 skond it-termini tal-*Policy* UCO 7 tal-Pjan ta' Struttura.

L-Awtorità ta' l-Ippjanar teżerċita s-setgħa tagħha ta' twettiq, kif imfissra f'artikoli 46, 52, 53 u 55 ta' l-Att, fil-każ ta' xi ksur tad-dispożizzjonijiet ta' l-Att dwar l-Ippjanar ta' l-Iżvilupp f'dak li jirrigwarda Proprjetà Skedata.

Is-7 ta' Ottubru, 1994

5. Vendome Tower and Redoubt at Xatt is-Sajjieda, Marsaxlokk designated as Grade 1 in terms of Structure Plan Policy UCO 7.

6. Premises No. 1 at Xatt is-Sajjieda, Marsaxlokk designated as Grade 2 in terms of Structure Plan Policy UCO 7.

7. Premises No. 97 at Xatt is-Sajjieda c/w Triq iż-Żejtun, Marsaxlokk, designated as Grade 2 in terms of Structure Plan Policy UCO 7.

8. Premises Nos. 118-119 at Xatt is-Sajjieda, Marsaxlokk, designated as Grade 2 in terms of Structure Plan Policy UCO 7.

9. Premises as per site plan at Xatt is-Sajjieda, Marsaxlokk, designated as Grade 2 in terms of Structure Plan Policy UCO 7.

10. Alley-way at Triq Maniscalco c/w Triq is-Sajjieda and Triq Wilġa, Marsaxlokk, designated as Grade 2 in terms of Structure Plan Policy UCO 7.

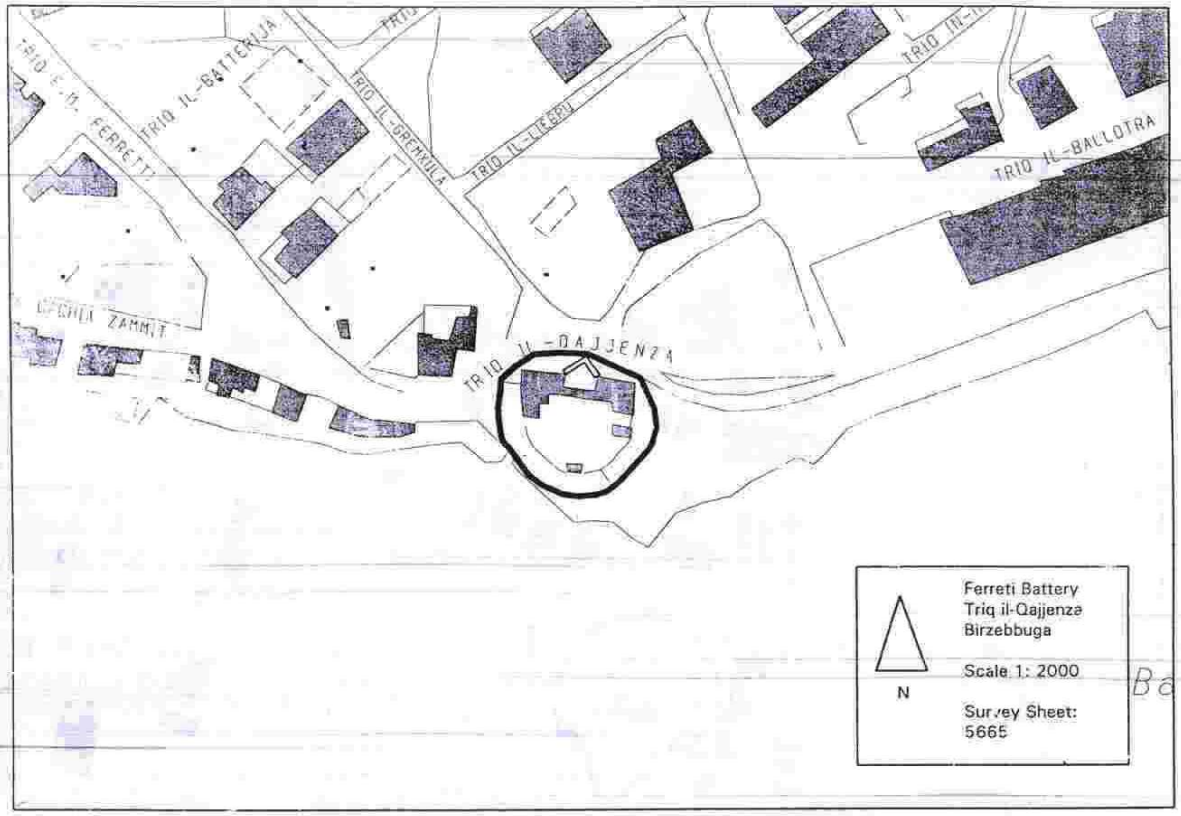
11. Villa Agius Catania, Premises Nos. 3, 4 at Triq Wilġa, Marsaxlokk, designated as Grade 2 in terms of Structure Plan Policy UCO 7.

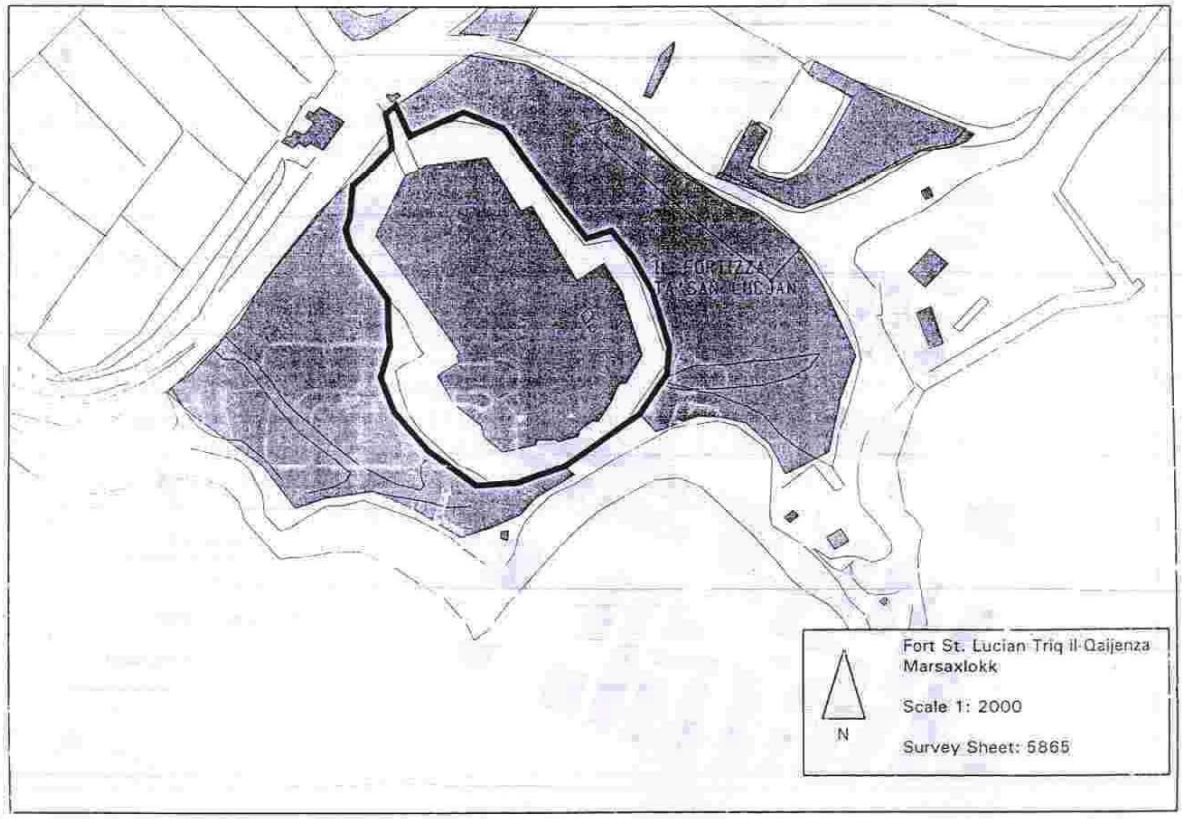
12. Farm Buildings at l/o Triq Wilġa, Marsaxlokk designated as Grade 2 in terms of Structure Plan Policy UCO 7.

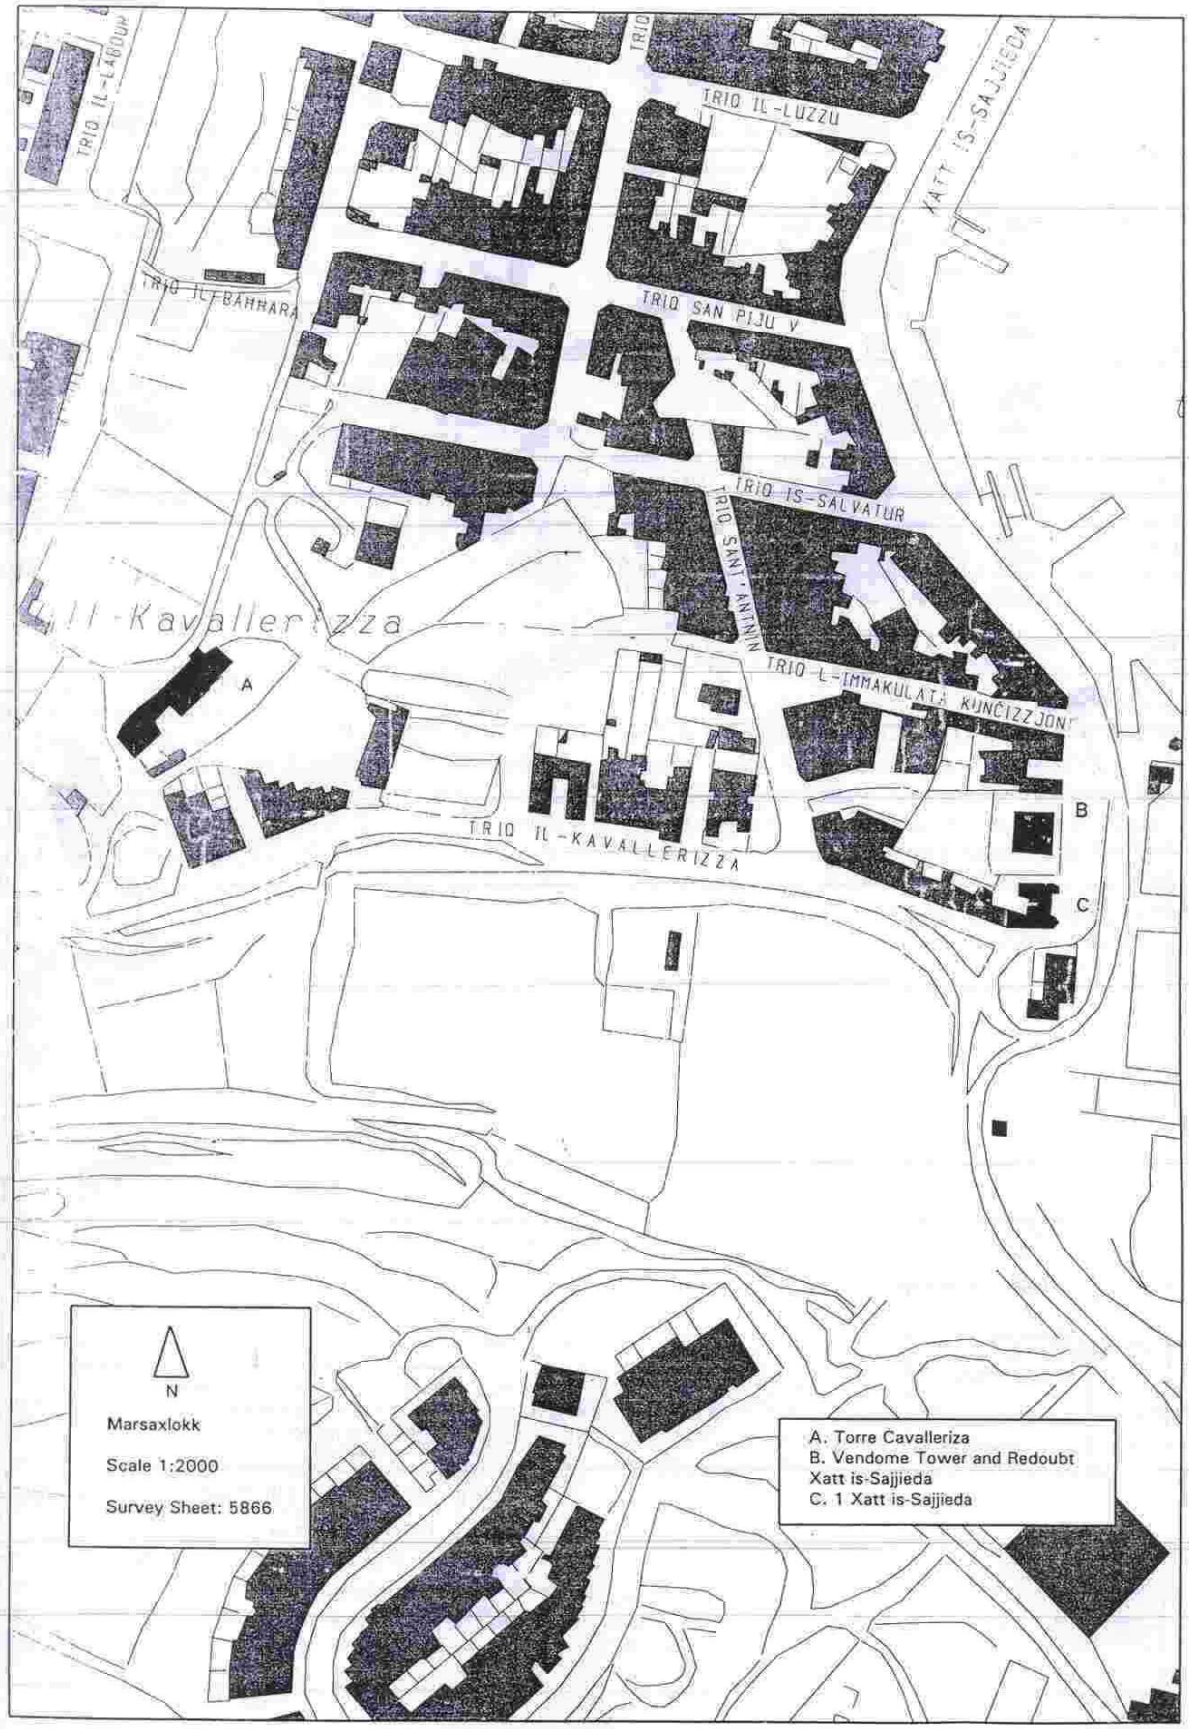
The Planning Authority will exercise its powers of enforcement, as set out in Sections 46, 52, 53 and 55 of the Act, in the case of any contravention to the provisions of the Development Planning Act as regards to Scheduled Property.

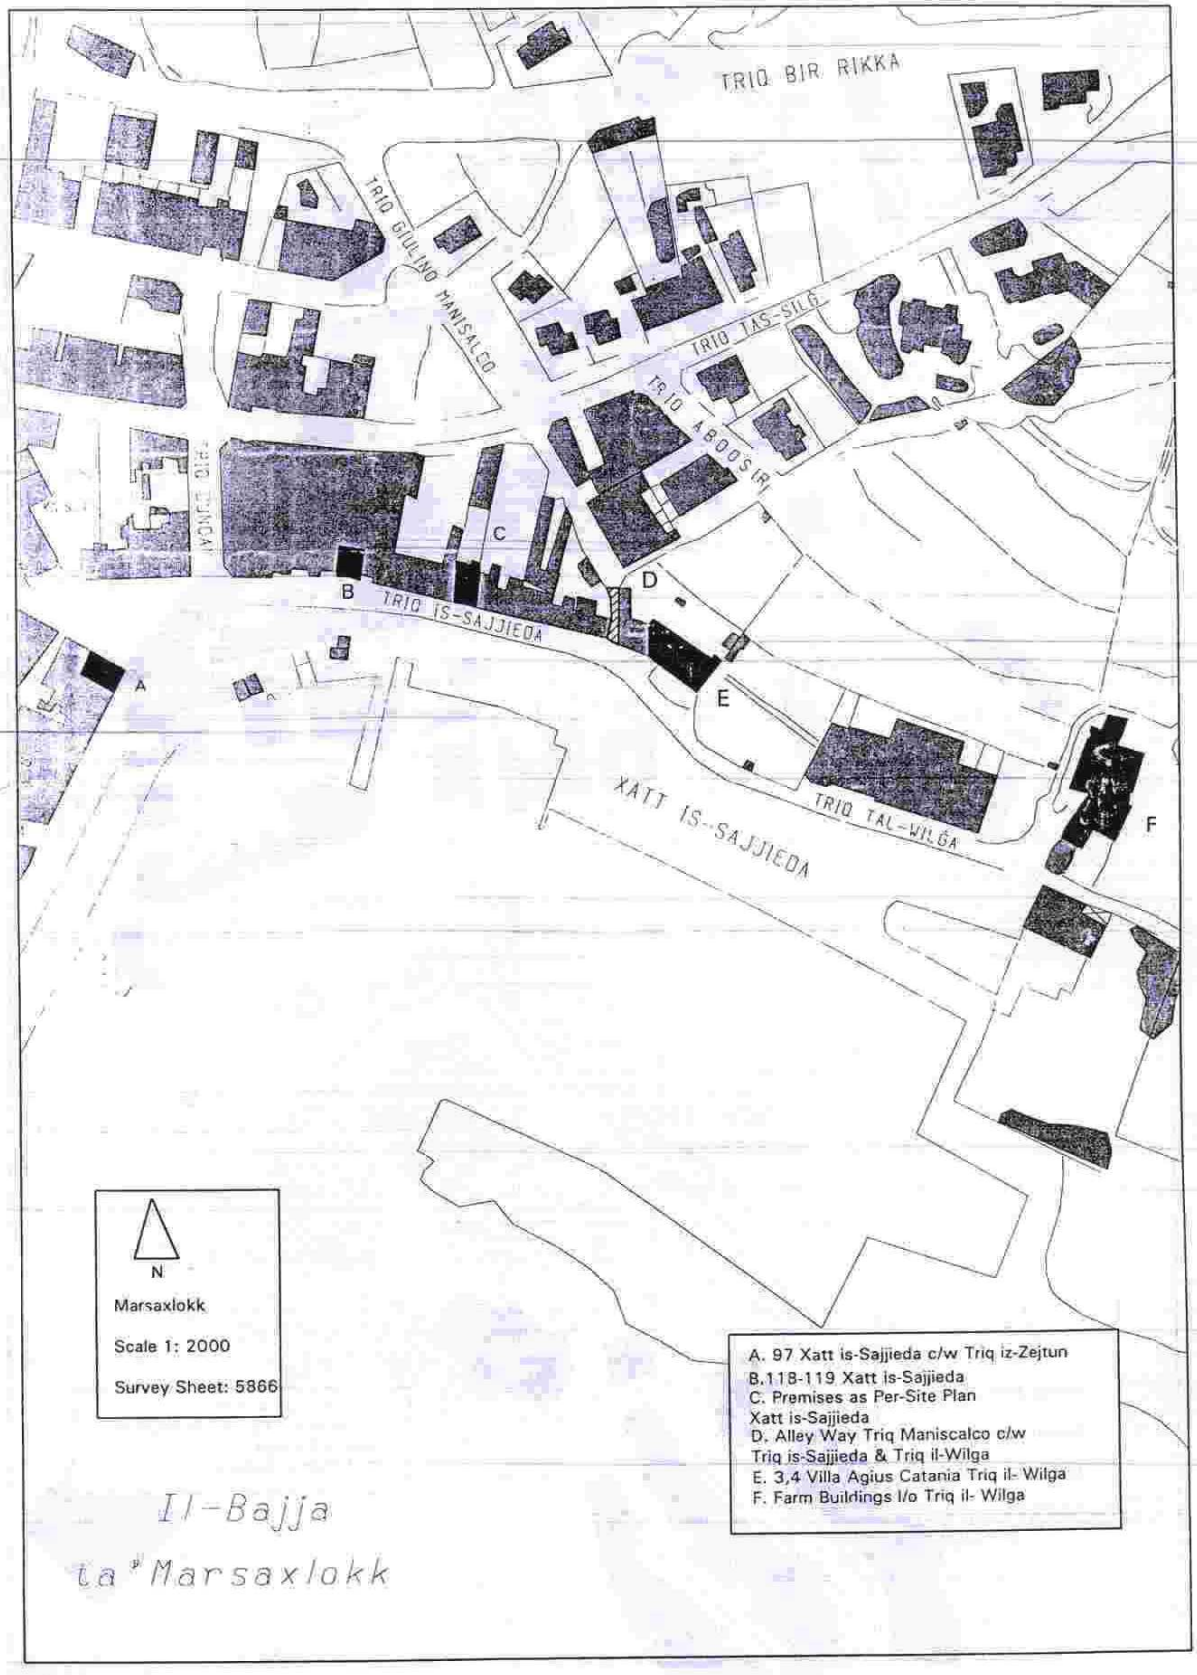
7th October, 1994


Coastal Battery-
Vendome Battery
Armier
Scale 1: 2000
N
Survey Sheet: 4083


TRIQ IL-BATTERIJA
TRIQ IL-GRENVILLA
TRIQ IL-BALLOTRA
TRIQ IL-QAJJENZA
Ferreti Battery
Triq il-Qajjenza
Birzebbuga
Scale 1: 2000
N
Survey Sheet:
5665


Fort St. Lucian Triq il-Qajjenza
Marsaxlokk
Scale 1: 2000
N
Survey Sheet: 5865


TRIQ IL-LUZZU
XATT IS-SAJJIEDA
TRIQ IL-BAHHARA
TRIQ SAN PIJU V
TRIQ IS-SALVATUR
TRIQ SAN' ANTNIN
TRIQ L-IMMAKULATA KUNĊIZZJONI
TRIQ IL-KAVALLERIZZA
A
B
C
N
Marsaxlokk
Scale 1:2000
Survey Sheet: 5866
A. Torre Cavalleriza
B. Vendome Tower and Redoubt
Xatt is-Sajjieda
C. 1 Xatt is-Sajjieda


TRIQ BIR RIKKA
TRIQ GIULIO MANISALCO
TRIQ TAS-SILĠ
TRIQ ABOOSIR
TRIQ IS-SAJJIEDA
XATT IS-SAJJIEDA
TRIQ TAL-WILĠA
A
B
C
D
E
F
N
Marsaxlokk
Scale 1: 2000
Survey Sheet: 5866
A. 97 Xatt is-Sajjieda c/w Triq iz-Zejtun
B.118-119 Xatt is-Sajjieda
C. Premises as Per-Site Plan
Xatt is-Sajjieda
D. Alley Way Triq Maniscalco c/w
Triq is-Sajjieda & Triq il-Wilga
E. 3,4 Villa Agius Catania Triq il- Wilga
F. Farm Buildings I/o Triq il- Wilga
Il-Bajja
ta' Marsaxlokk